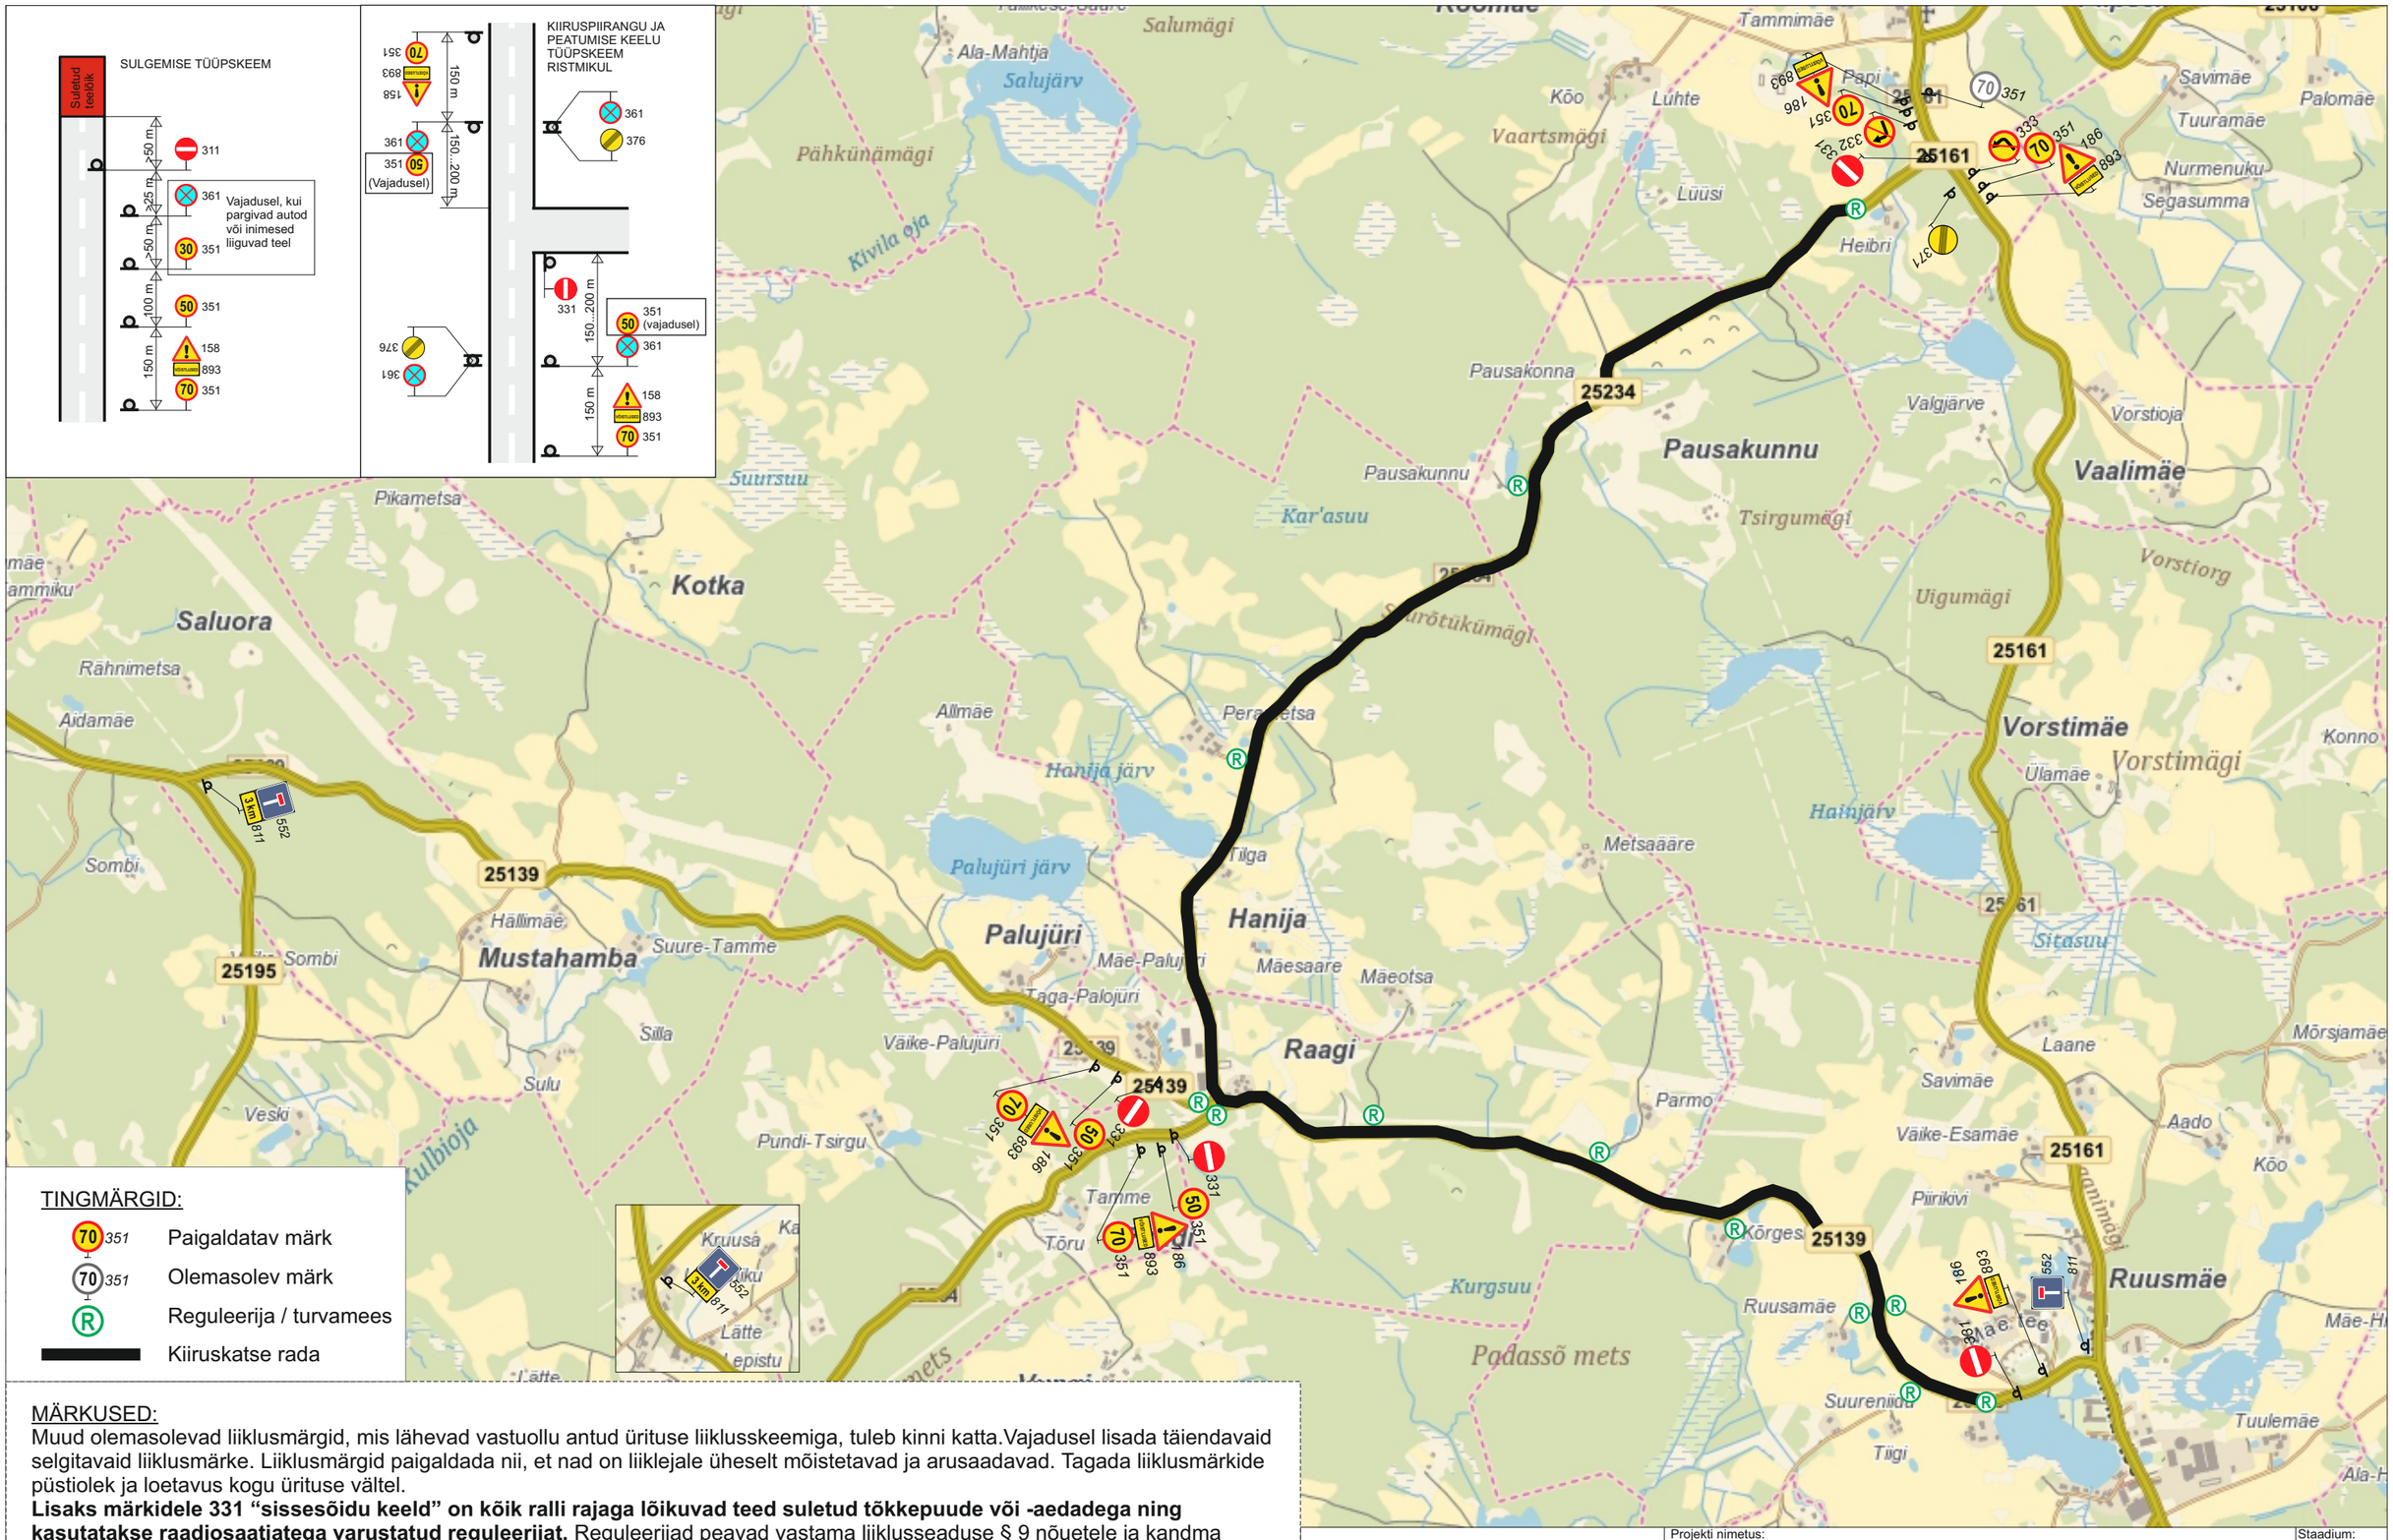

TINGMÄRGID:

- 70 351 — Paigaldatav märk
- 70 351 — Olemasolev märk
- R — Reguleerija / turvamees
- Kiiruskatse rada

MÄRKUSED:

Muud olemasolevad liiklusmärgid, mis lähevad vastuollu antud üürituse liiklusskeemiga, tuleb kinni katta.Vajadusel lisada täiendavaid selgitavaid liiklusmärke. Liiklusmärgid paigaldada nii, et nad on liiklejale üheselt mõistetavad ja arusaadavad. Tagada liiklusmärkide püstiolek ja loetavus kogu ürituse vältel.

Lisaks märkidele 331 “sissesõidu keeld” on kõik ralli rajaga lõikuvad teed suletud tõkkepuude või -aedadega ning kasutatakse raadiosaatjatega varustatud reguleerijat. Reguleerijad peavad vastama liiklusseaduse § 9 nõuetele ja kandma standardi EVS-EN 20471:2013 “Kõrgnähtavusega märguriietus. Katsemeetodid ja nõuded” kohast kollakasrohelist ohuriietust.

Liiklusmärgid paigaldatakse vastavalt standardi EVS 613:2001/A1:2008 ja MTM 13.07.2018.a. määruse nr 43 “Nõuded ajutisele liikluskorraldusele” nõuetele.Riigiteele paigaldatavad märgid vastavad II tüüpsuuruse mõõtmetele ning hoiatus- ja keelumärkide taust on kollane.

Märgid 596 “Liiklusteave” sulgemise kuupäeva ja kellaajaga paigaldatakse vähemalt 3 päeva enne teelõigu sulgemist.

Liikluspiirangutest teavitada Liiklusjuhtimiskeskust (tmc@transpordiamet.ee) vähemalt 48 tundi enne märkide paigaldamise alustamist.

RoadWolf

Tellija	G.M.Racing SK MTÜ
Koostas	Jane Sälik
Kontrollis	Kristo Proosväli tegevusluba nr 14060
Koostatud/trükitud:	12.07.2022

Projekti nimetus:
Lõuna-Eesti Ralli 2022 26.-27.08.2022
Liikluskorralduse projekt

Joonise nimetus:
LK Ruusmäe
tee nr 25234 Luutsniku - Plaani km 3,6-7,5;
tee nr 25139 Palli - Ruusmäe km 3,4-6,1;

Liikluskorralduse eest vastutab:
Gabriel Müürsepp, tel. 503 2757

Staadium:	Joonis
Töö nr:	05-2022
Joonise nr:	5
Mõõtkava:	