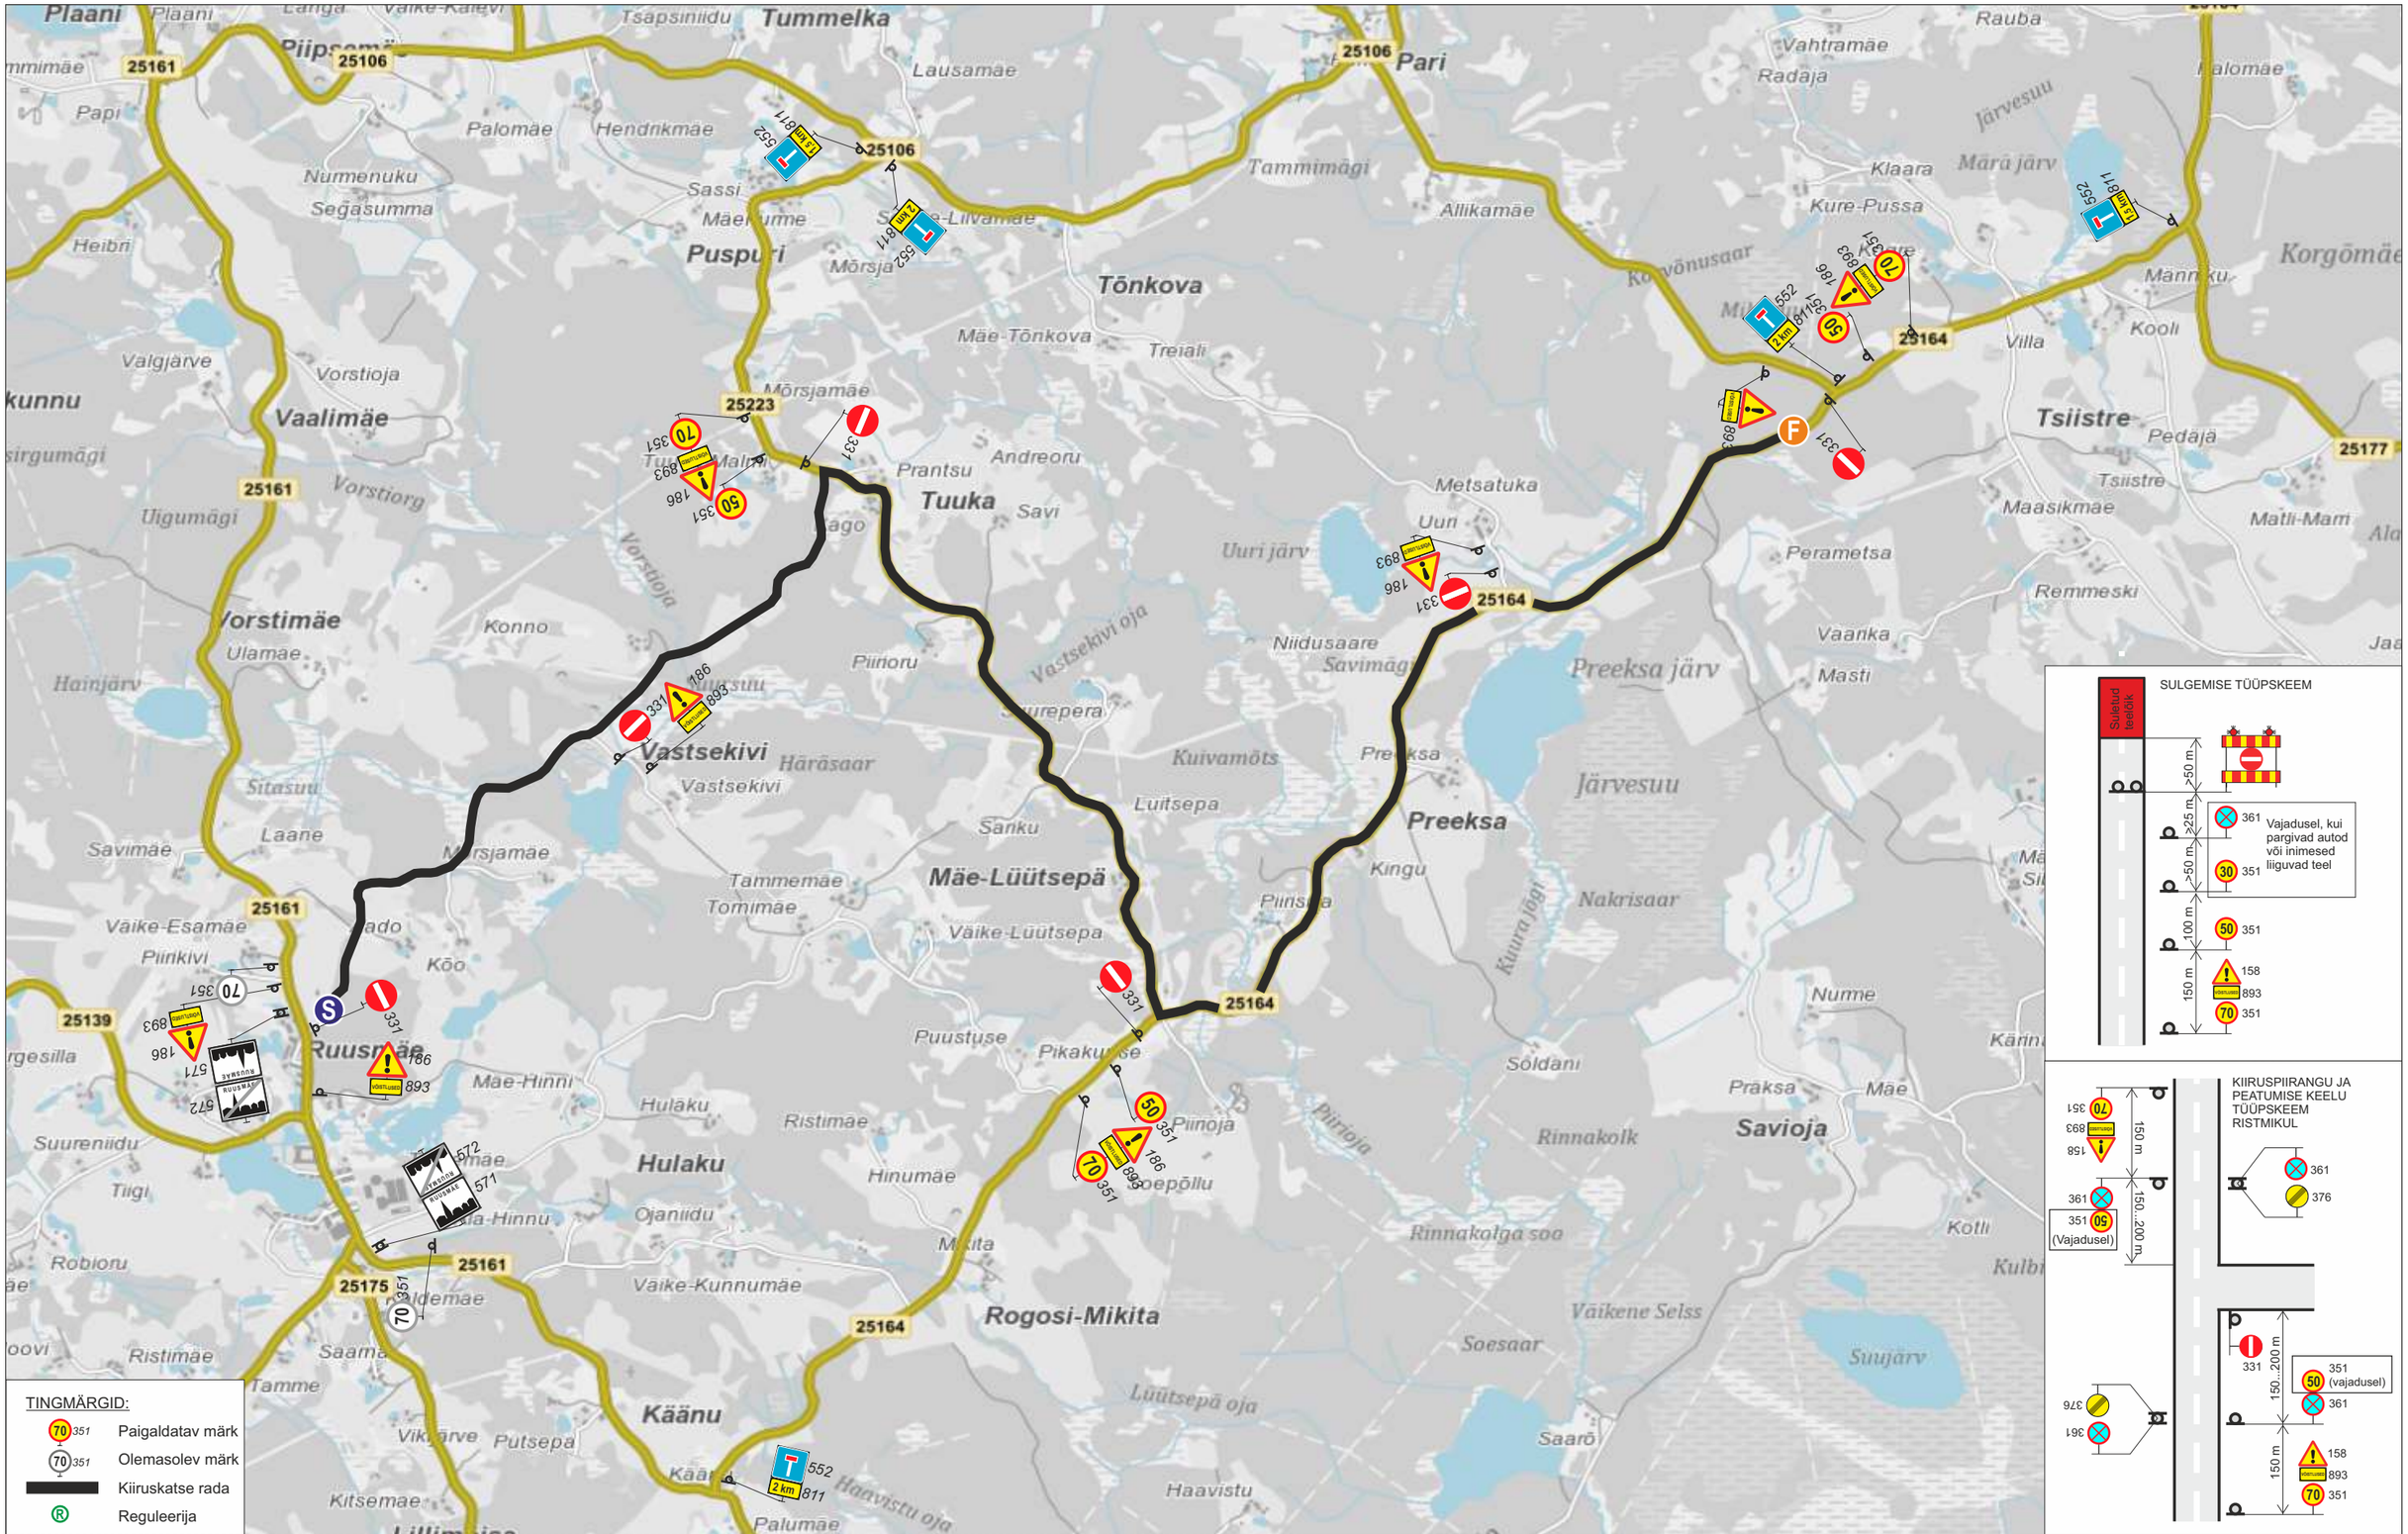

MÄRKUSED:

- Muud olemasolevad liiklusmärgid, mis lähevad vastuollu antud ürituse liiklusskeemiga, tuleb tühistada vastavast kattelindist ristiga.Vajadusel lisada täiendavaid selgitavaid liiklusmärke. Liiklusmärgid paigaldada nii, et nad on liiklejale üheselt mõistetavad ja arusaadavad. Tagada liiklusmärkide püstiolek ja loetavus kogu ürituse vältel.
- **Lisaks märkidele 331 "sissesõidu keeld" on kõik ralli rajaga lõikuvad teed suletud tõkkepuude või -aedadega ning kasutatakse raadiosaatjatega varustatud reguleerijat.** Reguleerijad peavad vastama liiklusseaduse § 9 nõuetele ja kandma standardi EVS-EN 20471_2013 "Kõrgnähtavusega märguriietus. Katsemeetodid ja nõuded" kohast kollakasrohelist ohuriietust.
- Liiklusmärgid paigaldatakse vastavalt standardi EVS 613:2001/A1:2008 ja MTM 13.07.15.a. määruse nr 90 "Liikluskorralduse nõuded teetöödel" nõuetele. Riigiteele paigaldatavad märgid vastavad II tüüpsuuruse mõõtmetele ning hoiatus- ja keelumärkide taust on kollane.
- Märgid 596 "Liiklusteave" sulgemise kuupäeva ja kellaajaga paigaldatakse vähemalt 3 päeva enne teelõigu sulgemist.
- Liikluspiirangutest teavitada Liiklusjuhtimiskeskust (teeinfo@transpordiamet.ee) vähemalt 48 tundi enne märkide paigaldamise alustamist.

RoadWolf	Uuekalda 6a, Tammiste küla, Sauga vald, 85009 Pärnumaa Reg kood. 11588002
Tellija	G.M.Racing MTÜ
Koostas	Jane Sälik
Kontrollis	Kristo Proosväli tegevusluba nr 14060
Koostatud/trükitud: 10.04.2025	

Projekti nimetus	23. Lõuna-Eesti Ralli 2025, 04.-05.07.2025 Liikluskorralduse projekt
Staadium:	LK joonis
Joonise nimetus:	LK Ruusmäe 25223 Puspuri-Hulaku tee km 1,6-4,4 25164 Vana-Vastseliina-Käänu tee km 15,9-18,2
Töö nr:	03-2025
Joonise nr:	5
Liikluskorralduse eest vastutab:	Gabriel Müürsepp tel. 50 32 757