


Akupanga elektriskeem

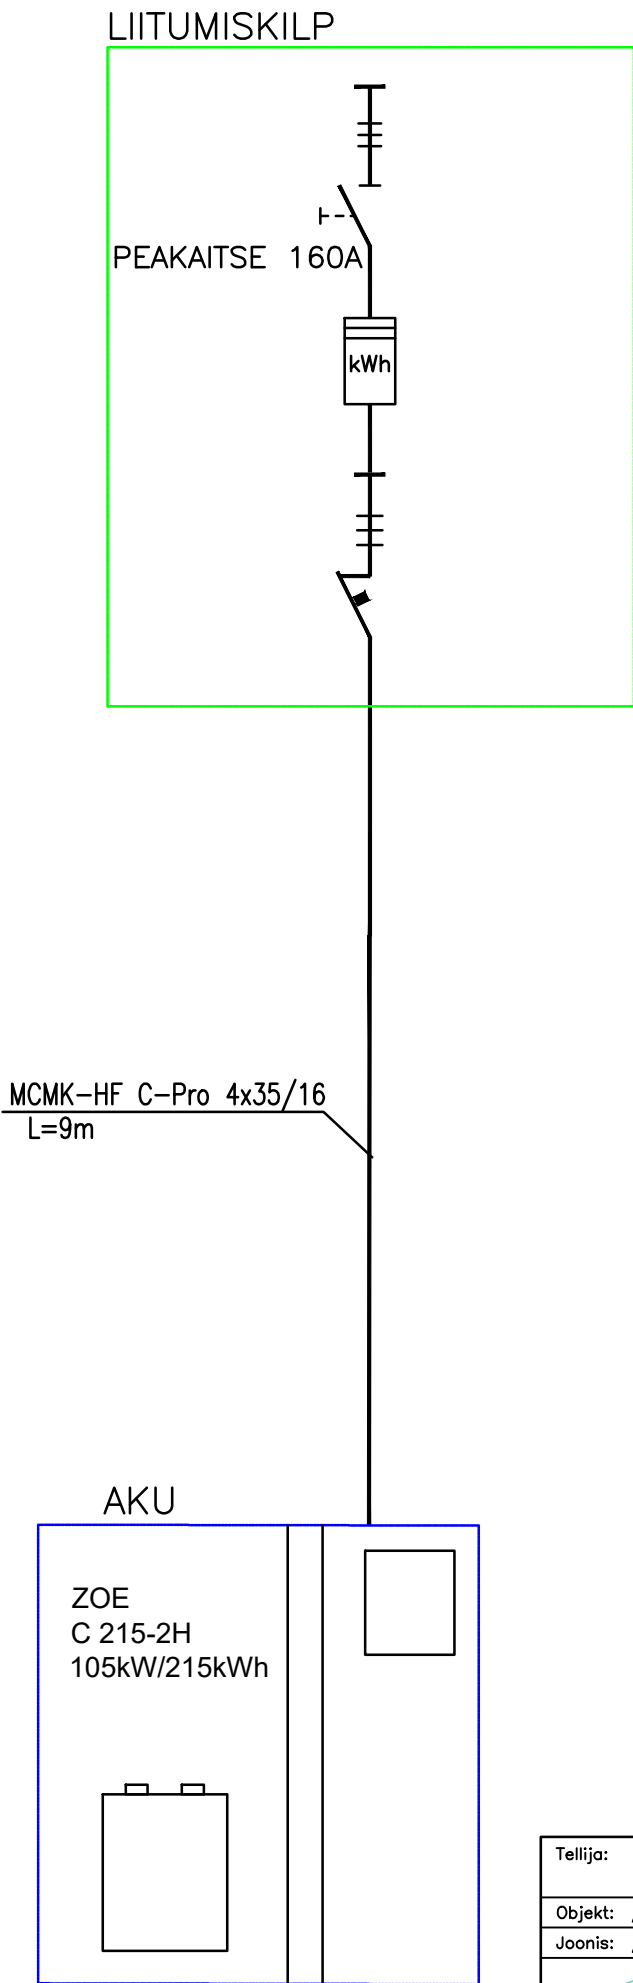

Tellija: SAAREMAA TARBIJATE ÜHISTU		Töö: 34525 – AKUPANK ELEKTRIENERGIA TUGEVOOL [EL]	
Objekt: AKUPANK SÕRVE MNT 2 SALME ALEVIK SAAREMAA VALD			Joonise nr
Joonis: AKUPANGA ELEKTRISKEEM			EL-5-01
 Eleväli AS Tallinn 58 Viljandi 71018 tel 43 30603 e-mail mail@elevali.ee MTR reg.nr. EL10274158-0001 v.a 12.09.02; MTR reg.nr. FPR000181 v.a. 21.07.21		Projektijuht T.KLAOS	
		Projekt R.ALEKSANDROV	Leht/lehti 1/1
		Koostatud/trükitud 30.12.2025/13.01.2026	Stadium PP
		Fail Elektriskeem.dwg	Mõõtkava —