


LÕIGE 1-1

Suurekivi
29501:007:1228

11195 Keila - Keila-Joa tee
29501:007:0482

Kaira
29501:007:1632

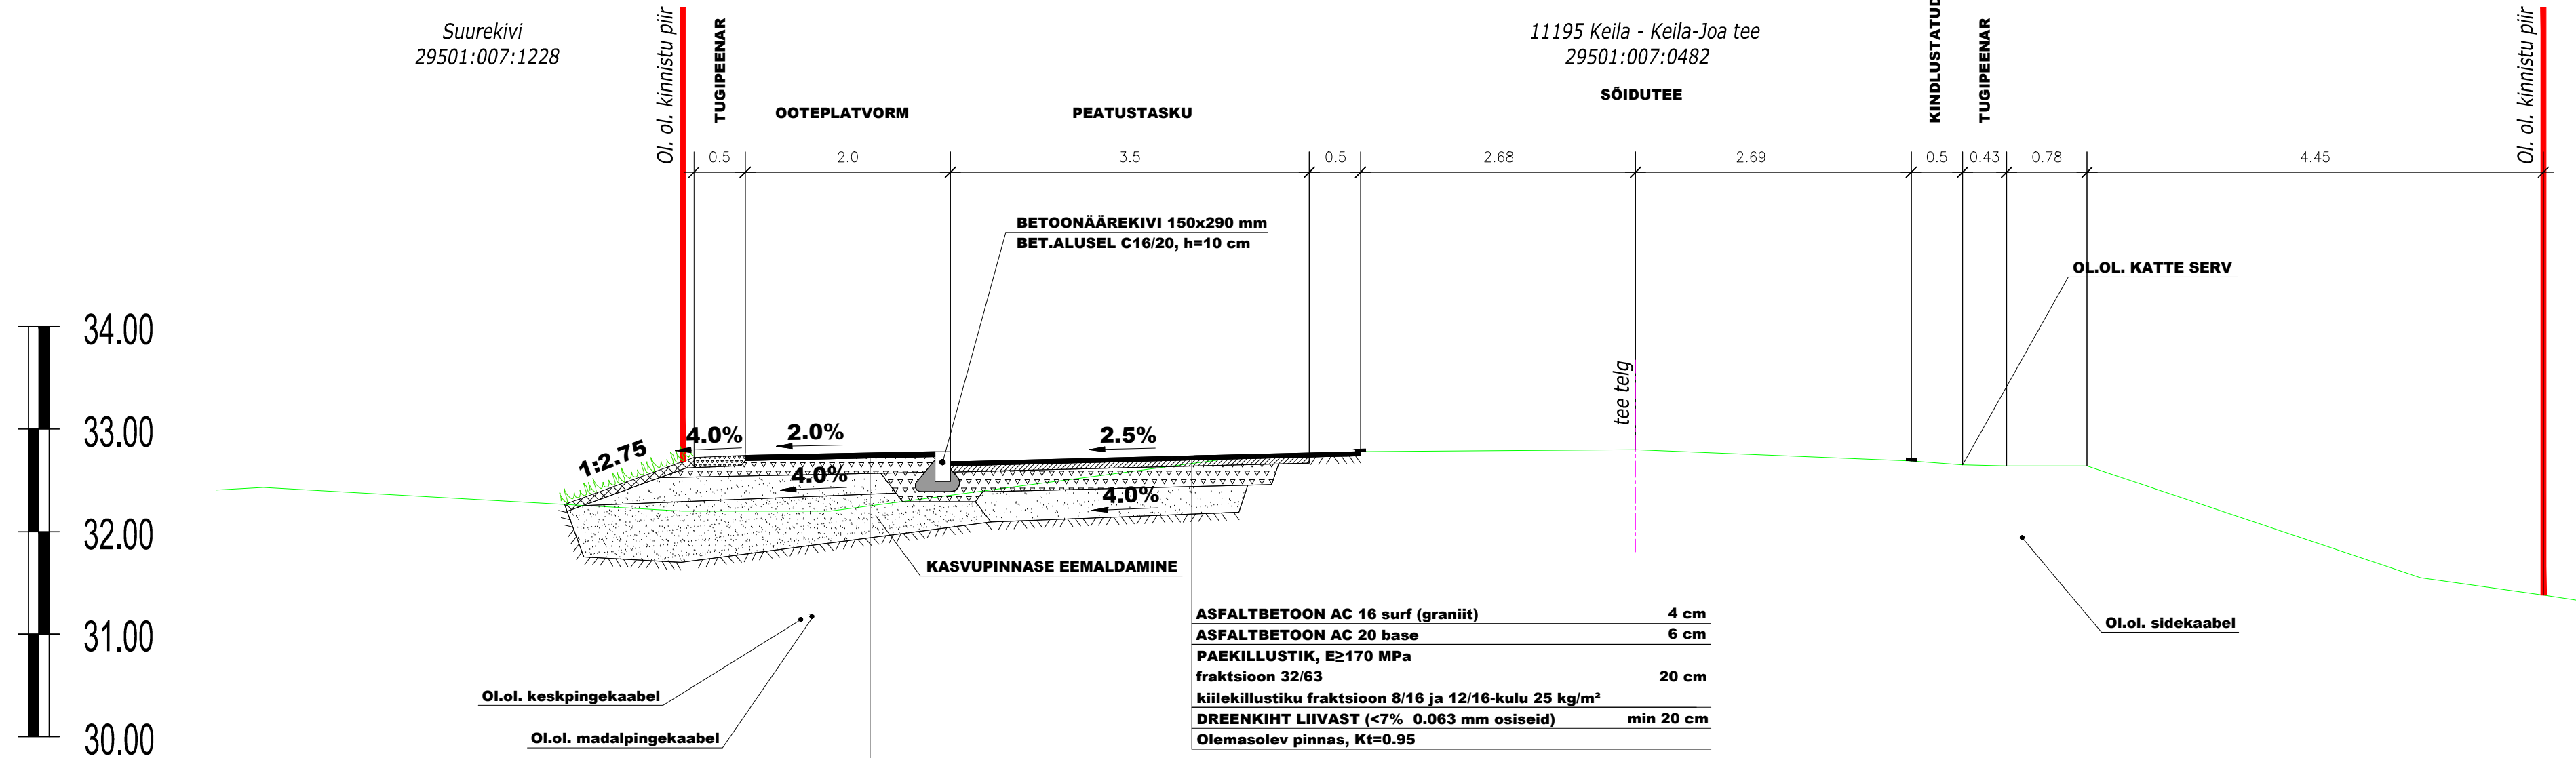

ASFALTBETON AC 16 surf (graniit)	4 cm
ASFALTBETON AC 20 base	6 cm
PAEKILLUSTIK, E \geq 170 MPa	
fraktsioon 32/63	20 cm
kiilekillustiku fraktsioon 8/16 ja 12/16-kulu 25 kg/m ²	
DREENKIHT LIIVAST (<7% 0.063 mm osiseid)	min 20 cm
Olemasolev pinnas, Kt=0.95	

ASFALTBETON AC 8 surf (45% graniit)	5 cm
PAEKILLUSTIK, E \geq 140 MPa	
fraktsioon 16/32	15 cm
kiilekillustiku fraktsioon 4/16-kulu 25 kg/m ²	
DREENKIHT LIIVAST (<7% 0.063 mm osiseid)	min 20 cm
TÄITEPINNAS (Kt=0.98, Kf \geq 0.5 m/ööp)	
Olemasolev pinnas, Kt=0.95	

- MÄRKUSED:**
- Mulla huumuse sisaldus peab olema vähemalt 3%. Kasvumuld peab olema mineraalmuld nõrgalt happelise või neutraalse reaktsiooniga (pH 6.5...7.0). Võimalik on kasutada olemasolevat kooritavat kasvupinnast, mis võib sisalda huumust, kuid ei sisalda suuri kive ja taimede kahjulikke jäätmeid ning tihendada nii, et ei tekiks vajumisi ja vee kogunemise lohkusid. Ei tohi kasutada külmunud pinnast ja turvast.
 - Kujutatud dimensioonid on tüüplõike mõistes tinglikud, täpsed kalded ja mõõdud vastavalt asendiplaneerile ja vertikaalplaneeringule.

Infra Projekt Infra Projekt OÜ Kummeli tee 94, 11912 Tallinn tel. 56497872 MTR nr EEP004290, ELK000145 sergei.tunka@gmail.com		Harjumaa, Lääne-Harju vald, Keelva küla	Kuupäev 06.2026 Mõõtkava 1:50
Tellija Lääne-Harju Vallavalitsus, Rae tn 38 Paldiski, tel.: +372 679 0600	Joonise nimetus RISTLÕIGE 1-1	Stadium pp Töö nr. 150526	Joonise nr. TL-3/1
Projekteerija S. Tunka	Vastutav isik S. Tunka	Diplomeeritud teedeinsener, tase 7	150526_PP_TL-4-03.dwg