


LÕIGE 2-2

Pähklimäe
29501:007:1531

11195 Keila - Keila-Joa tee
29501:007:0482

Reima
29501:007:1671

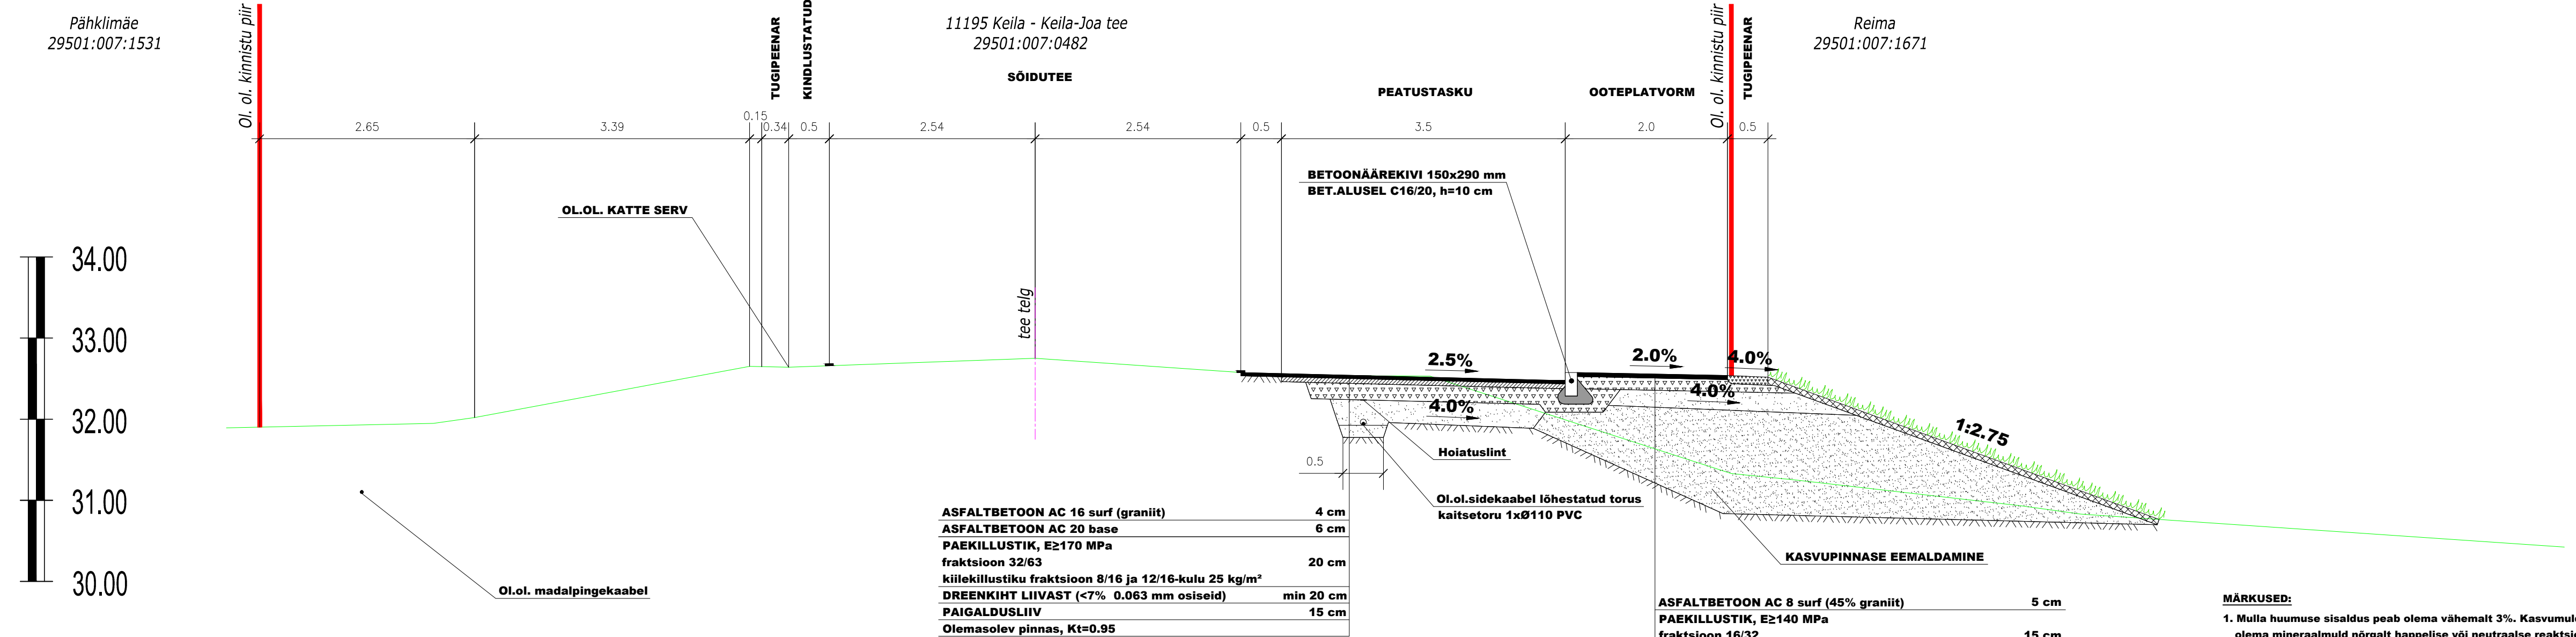

MÄRKUSED:

- Mulla huumuse sisaldus peab olema vähemalt 3%. Kasvumuld peab olema mineraalmuld nõrgalt happelise või neutraalse reaktsiooniga (pH 6.5...7.0). Võimalik on kasutada olemasolevat kooritavat kasvupinnast, mis võib sisalda huumust, kuid ei sisalda suuri kive ja taimede kahjulikke jäätmeid ning tihendada nii, et ei tekiks vajumisi ja vee kogunemise lohkusid. Ei tohi kasutada külmunud pinnast ja turvast.
- Kujutatud dimensioonid on tüüplõike mõistes tinglikud, täpsed kalded ja mõõdud vastavalt asendiplaanile ja vertikaalplaneeringule.

Infra Projekt Infra Projekt OÜ Kummeli tee 94, 11912 Tallinn tel. 56497872 MTR nr EEP004290, ELK000145 sergei.tunka@gmail.com		Harjumaa, Lääne-Harju vald, Keelva küla	Kuupäev 07.2026 Mõõtkava 1:50
Tellija Lääne-Harju Vallavalitsus, Rae tn 38 Paldiski, tel.: +372 679 0600	Joonise nimetus RISTLÕIGE 2-2	Stadium pp Töö nr. 150526 Joonise nr. TL-3/2	150526_PP_TL-4-03.dwg
Projekteerija S. Tunka	Vastutav isik S. Tunka	Diplomeeritud teedeinsener, tase 7	