

NBI: Masti nr 10 juurde pääseb tehnikaga ainult talvel üle jäätunud Õhne jõe

Aimla metskond 315
79701:001:0325

KLO1100075
2590250

Õhne jõgi
VEE1013700

Õisu metskond 175
79704:002:0108

Olemasolev 15 kV õhuliin
3xAS-16

Kaitsetoru kaevikus
d110 450N, l=40 m

Kaabel AL 3G50+25
nr KPL220100, l=119 / 144 m

Suundpuurimine Õhne jõe alt
kaitsetorus d110 1250N, l=75 m

KLO1000093



Järveküla looduskaitseala

Paigaldada uus toega puitmast
koos soomasti toestuskomplektiga

Demonteeritav õhuliin
3xAS-16, l=110 m

Palu
79704:002:0530

Paigaldada uus toega puitmast
koos soomasti toestuskomplektiga

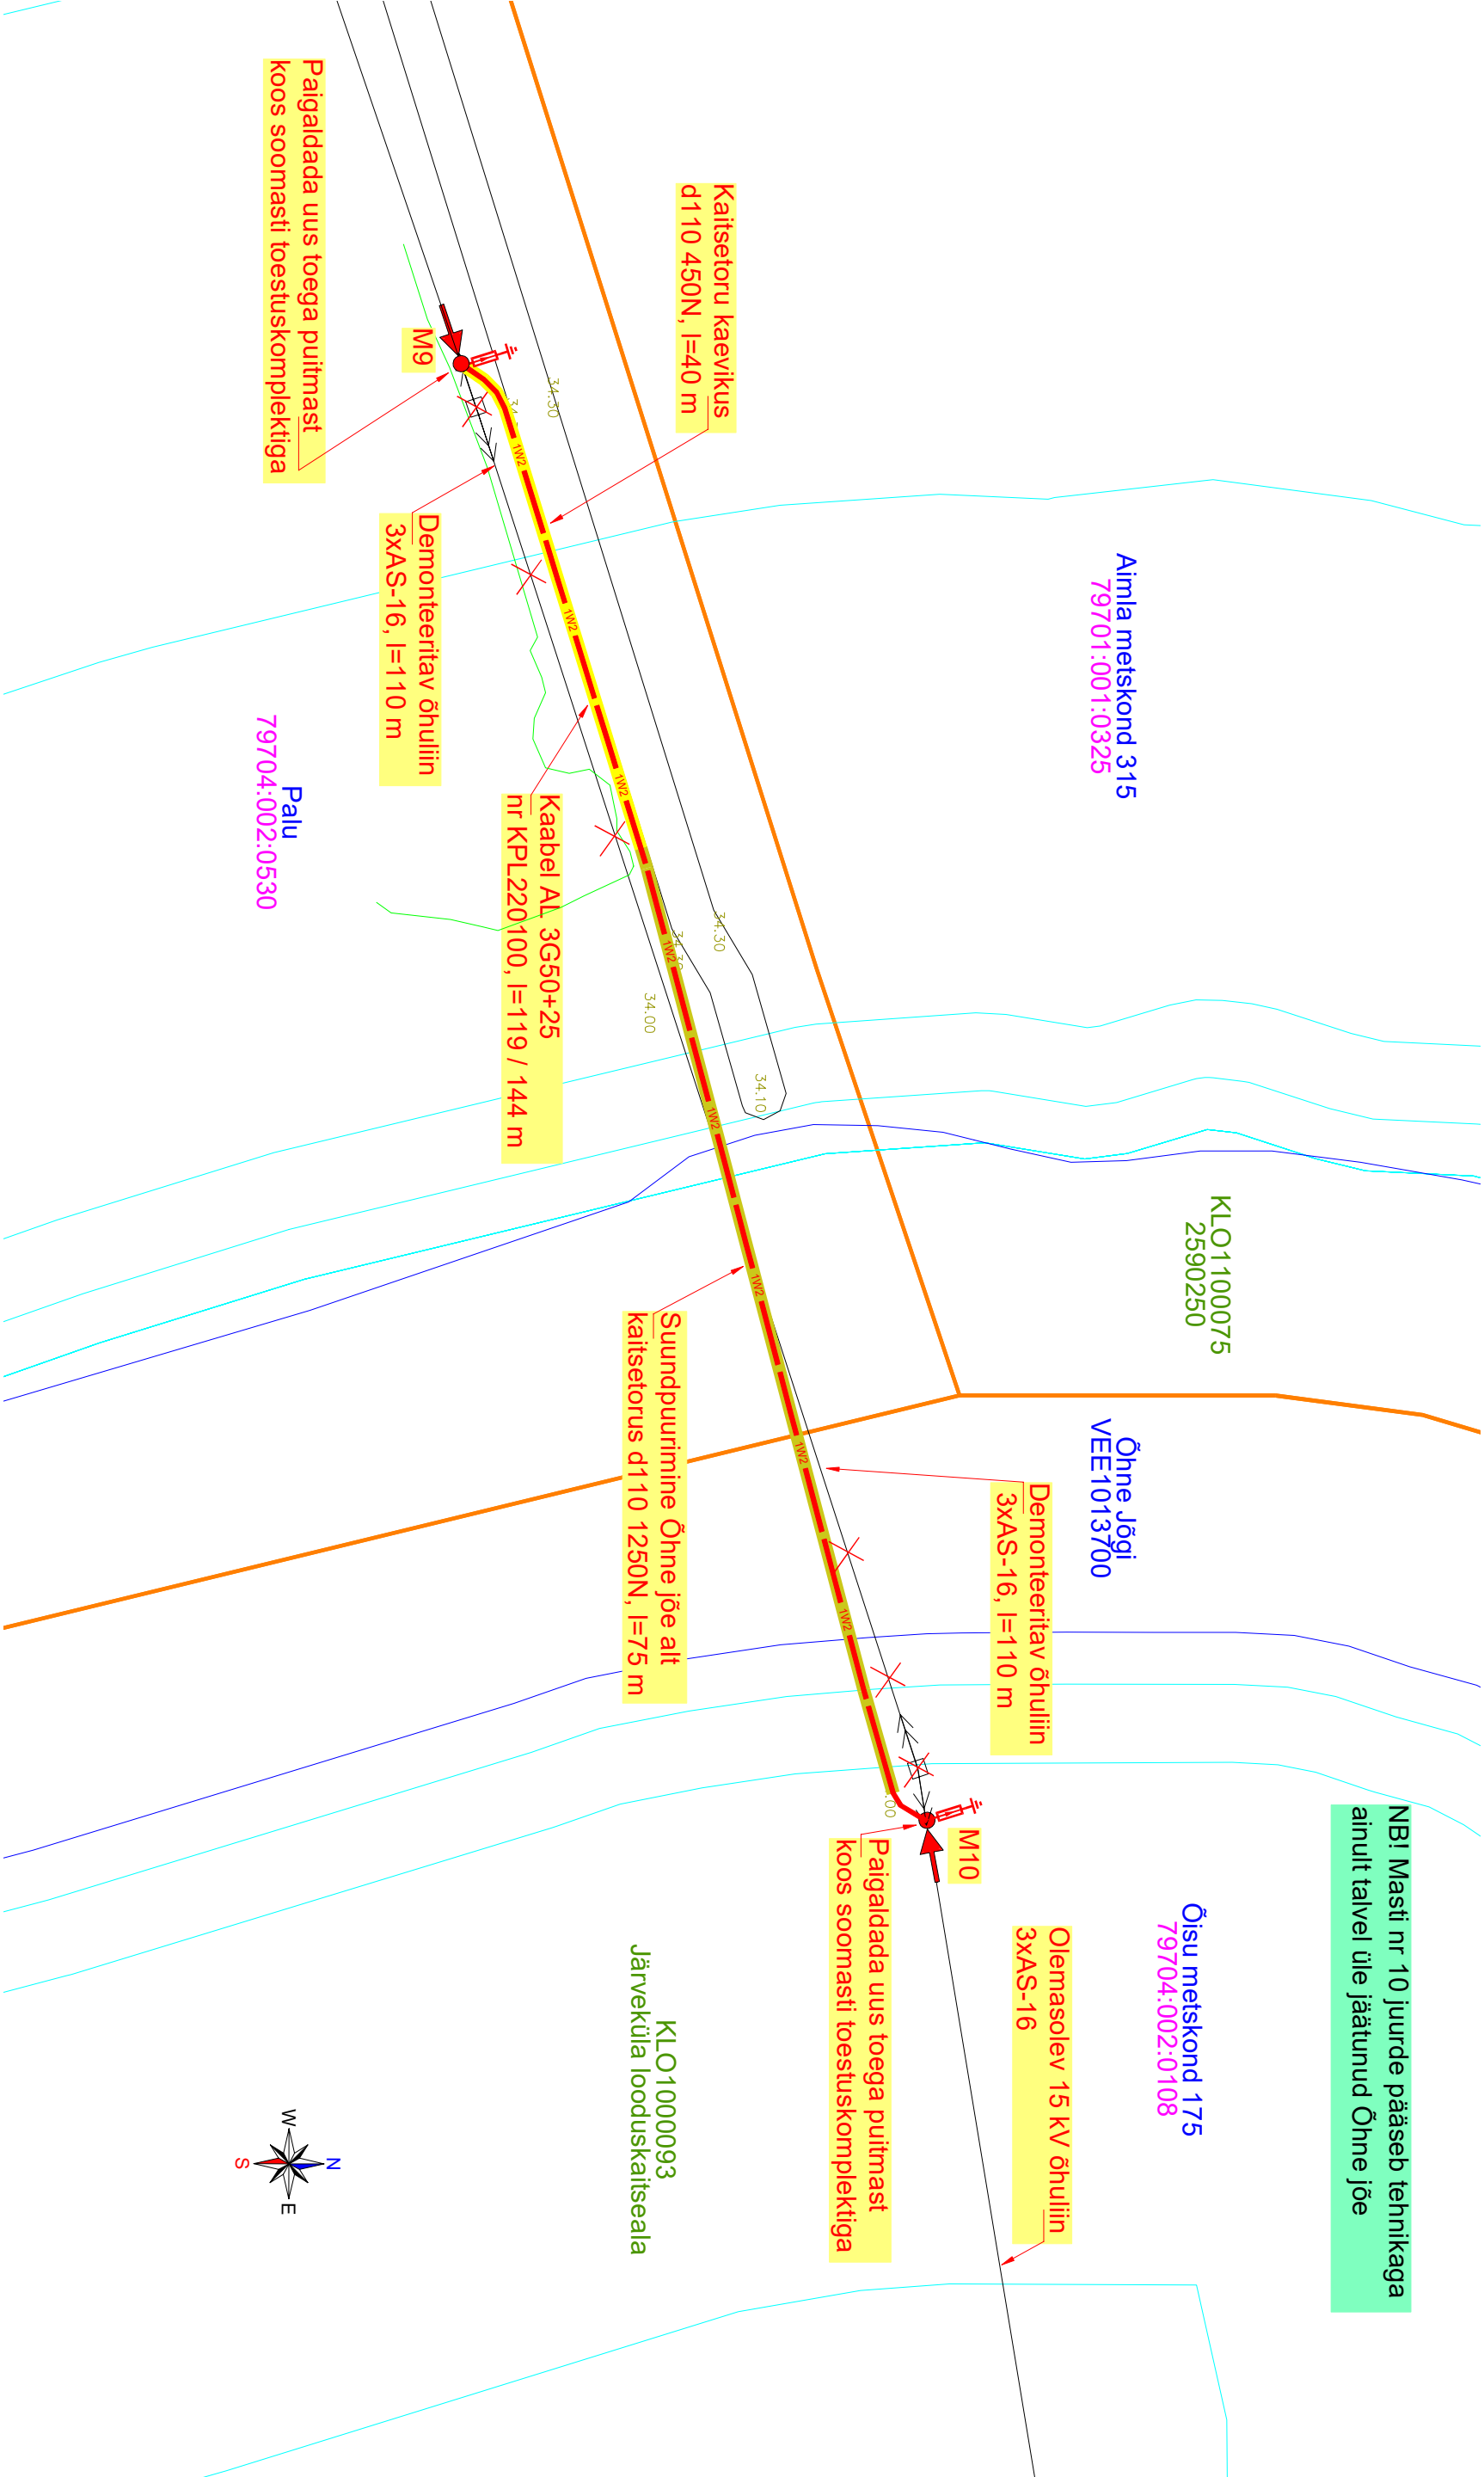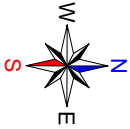

Tingmärke

- 1W2 Projekteeritud 15 kV maakaabelliin
- Projekteeritud kaitsetoru 1250 N
- Projekteeritud kaitsetoru 450 N
- Kinnistu piir

- Projekteeritud 15 kV toega puitmast
- Demonteeritav 15 kV õhuliin
- Jõe kaitsevööndid

Projekt				Tellijä			
15 kV õhuliini ümberehitus, Palu järveküla Viljandi vald Viljandi maakond				Enefit Connect OÜ			
LEONHARD WEISS E-post: estonia@leonhard-weiss.com Telefon: +372 601 2285 Registrikood 12083348 EI10665798-0001				Joonise nr			
				TR0900-E1-1			
				Moodikava			
				M 1:500			
LEONHARD WEISS E-post: estonia@leonhard-weiss.com Telefon: +372 601 2285 Registrikood 12083348 EI10665798-0001				Staadium			
				Tööprojekt			
				Keel			
				Lehti 1			
LEONHARD WEISS E-post: estonia@leonhard-weiss.com Telefon: +372 601 2285 Registrikood 12083348 EI10665798-0001				Lehti 1			
				Lehti 1			
				Lehti 1			
				Lehti 1			