



(vaade loode-kagu, kilometraaži kulgemise suunas)

Kambja-Sirvaku tee nr. 22135, km 1.19

Asfalttee 5,5m

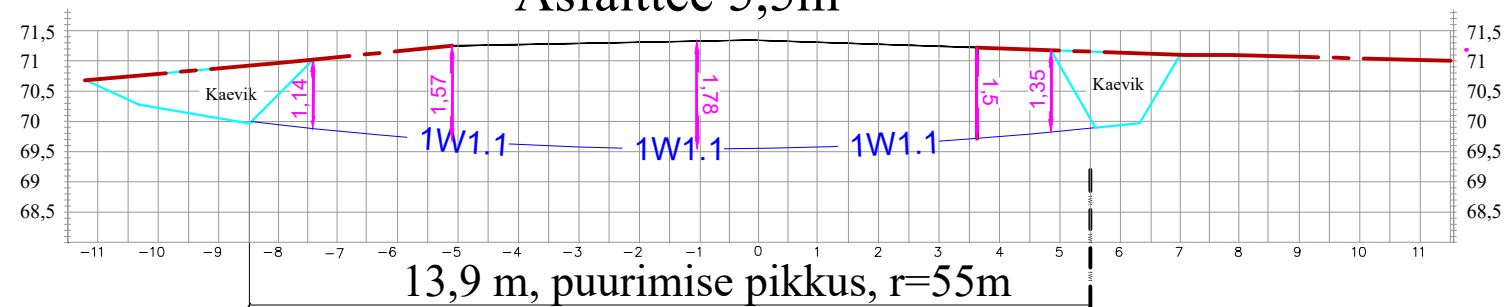

Mõõtkava: 1:500	Staadium: EP	Eriala: EL	Objekti aadress: Kambja vald, Tartu maakond	
ELCAD:			Töö nimetus:	
Joonise nimetus:			Kambja – Suure–Kambja kergliiklustee valgustus	
Ristmävälja joonis			 OÜ ELTAM, Mammaste, Põlva 63309 Tel. 079 93 012 reg. 10533430 EL10533430-0001 16.09.2002	
Töö number: 0120526	Joonise number: EL-2	Jooniste nr (arv): 1	Koostas: Mattias Herzmänn	Kuupäev: 05.05.2026
			Kontrollis: Mattias Herzmänn	