




Märkused:

- Enne joonisel toodud liikluskorraldusvahendite paigaldamist kooskõlastada joonis Transpordiametis.
- Töötsooni tähistamisel lähtuda Majandus- ja taristuministri määrusest nr 43 "Nõuded ajutisele liikluskorraldusele".

Tingmärgid:

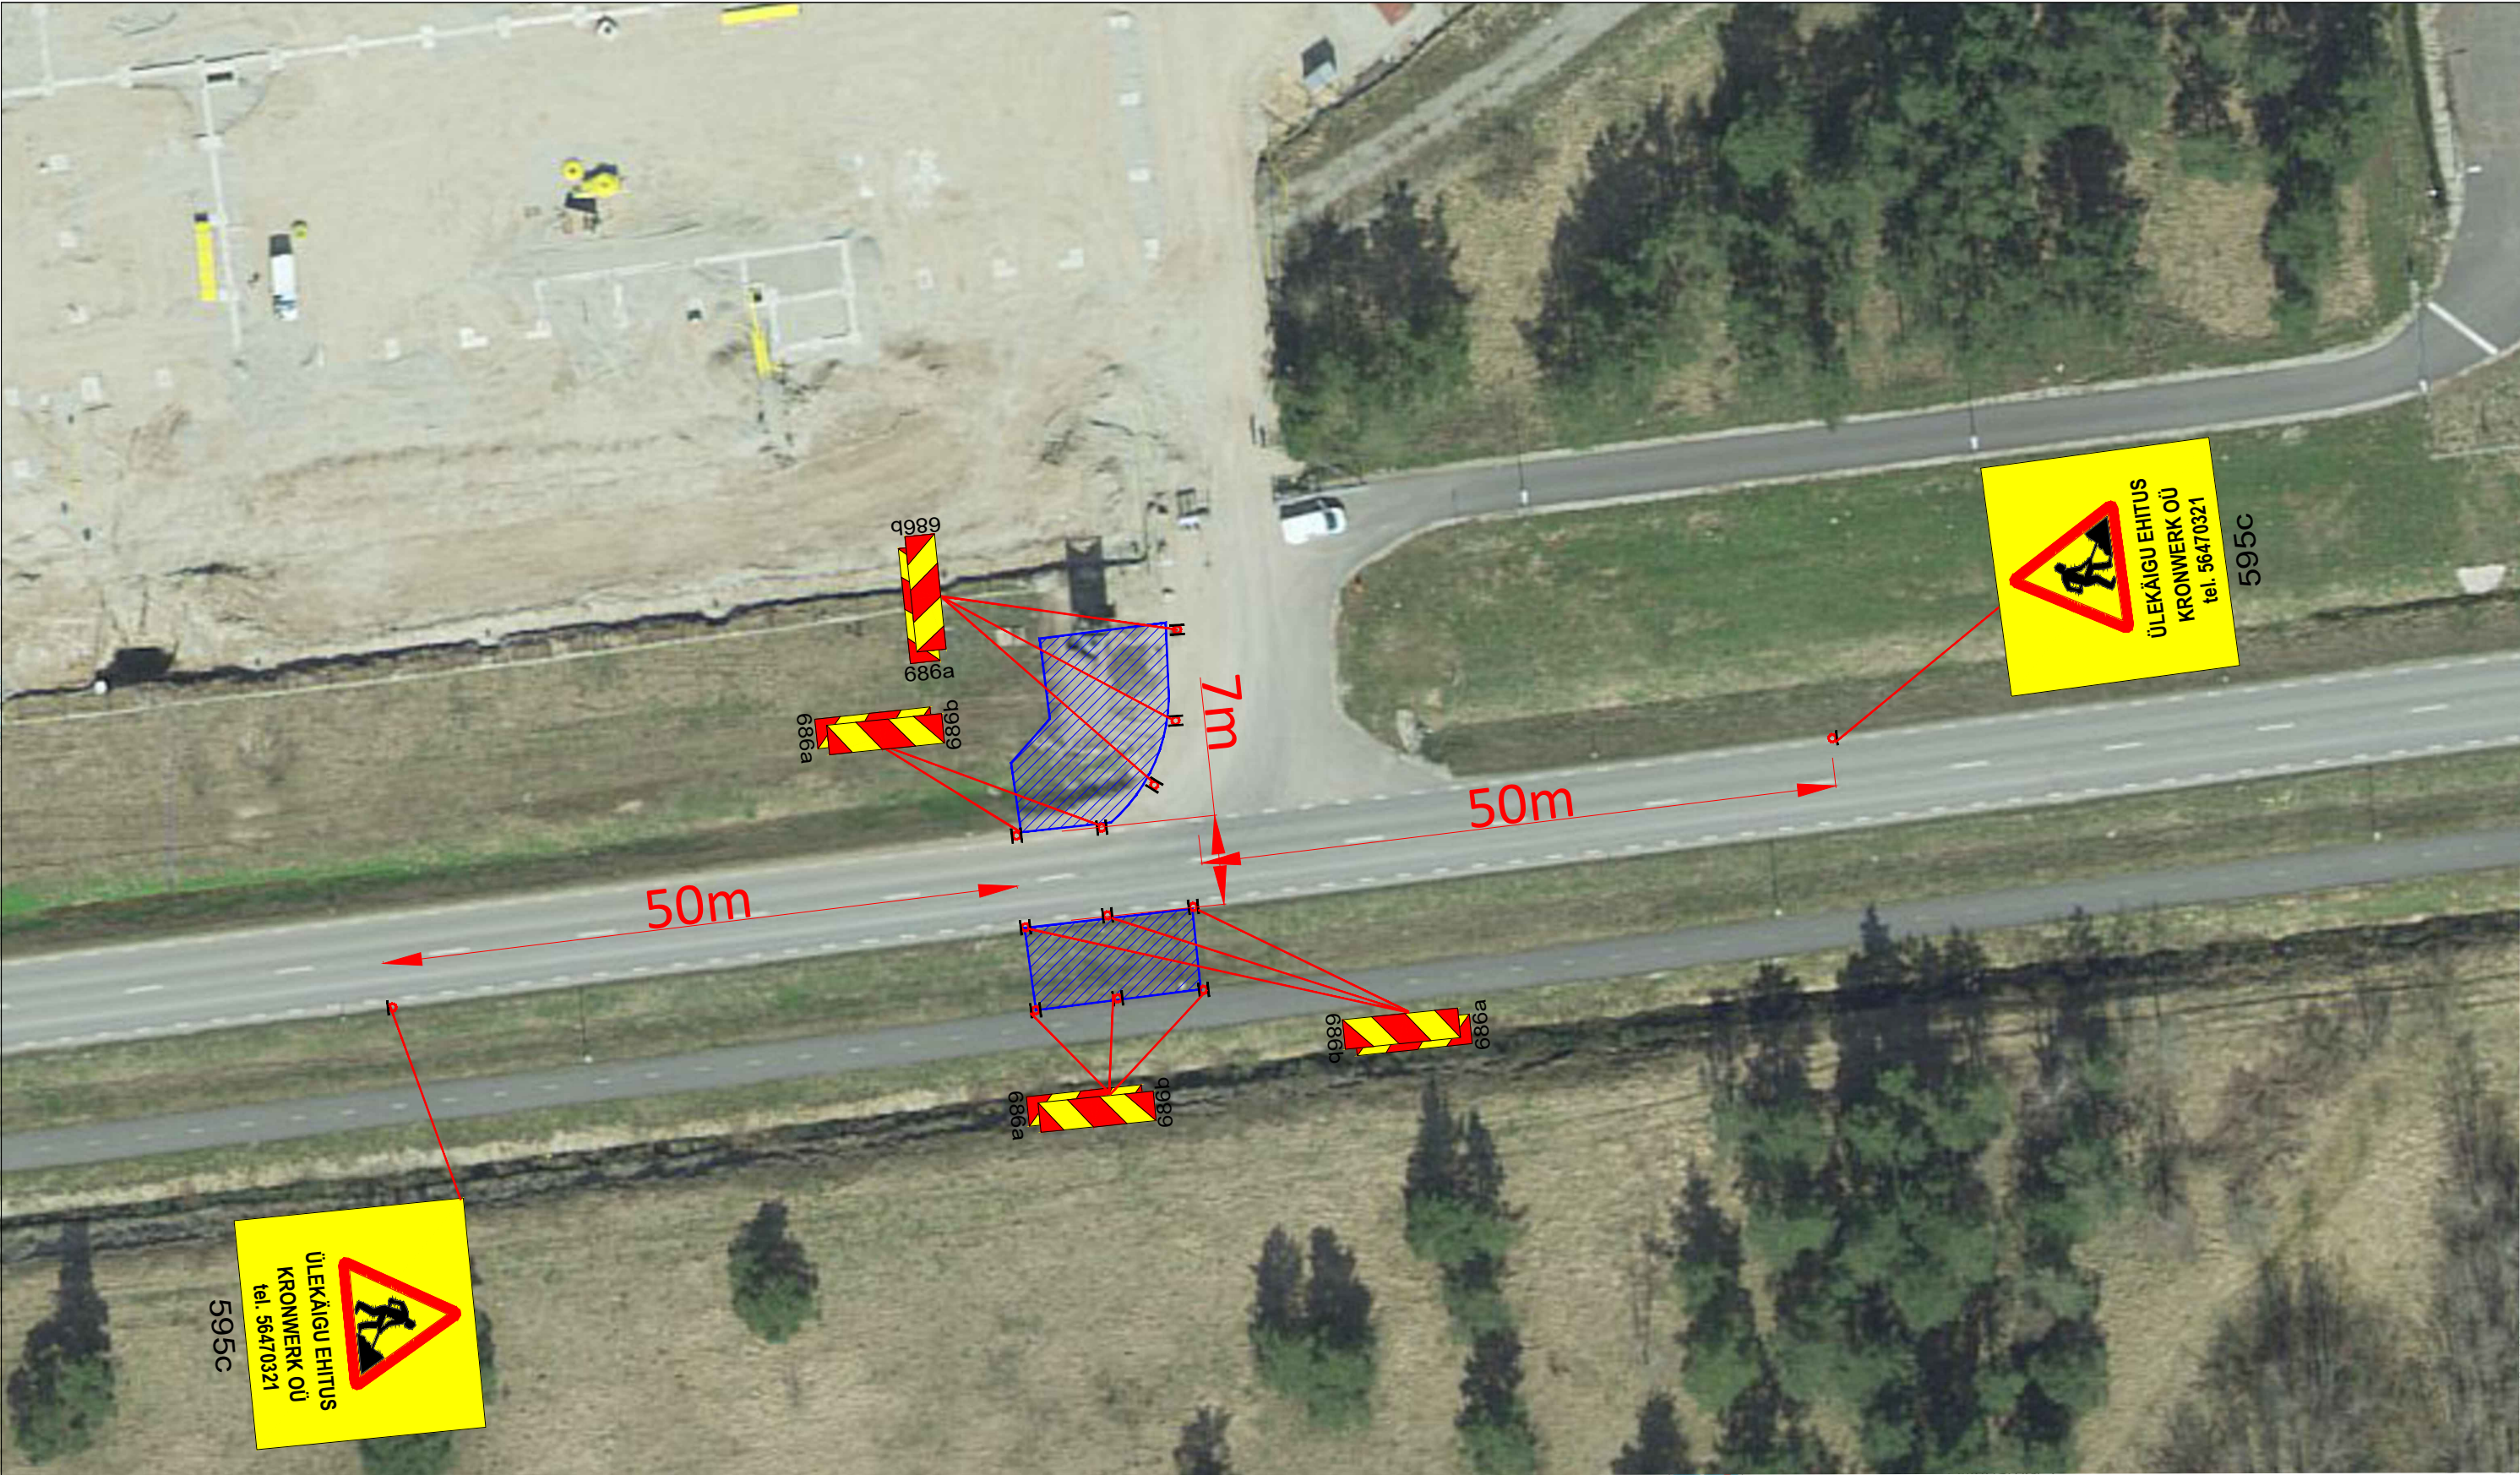

Projekteeritud ajutine liiklusmärk



Töötsoon

SIGNAAL AS Signaal TM Liimi 3, Tallinn 10621 Tel 656 3532 signaal@signaal.ee ELK000009, EEP002572			Joonis	Ajutise liikluskorralduse joonis		
			Projekt	Ülekäigu ehitus		
Projekteerija	T.Tepandi		Asukoht	T11601 Loo - Loovälja tee km1.165-1.175 km		
Projekteerija	K.Skljarova	Tel 5326 8672				
Assistent	M.Põiklik		Tellija	Kronwerk OÜ; tel. +372 56470321		
Kuupäev		Mõõtkava	Töö nr	Staadium	Joonise nr [nr-leht(lehti)]	
08.10.2025		1:500	15724	Tööprojekt	TL-1-1(1)	