


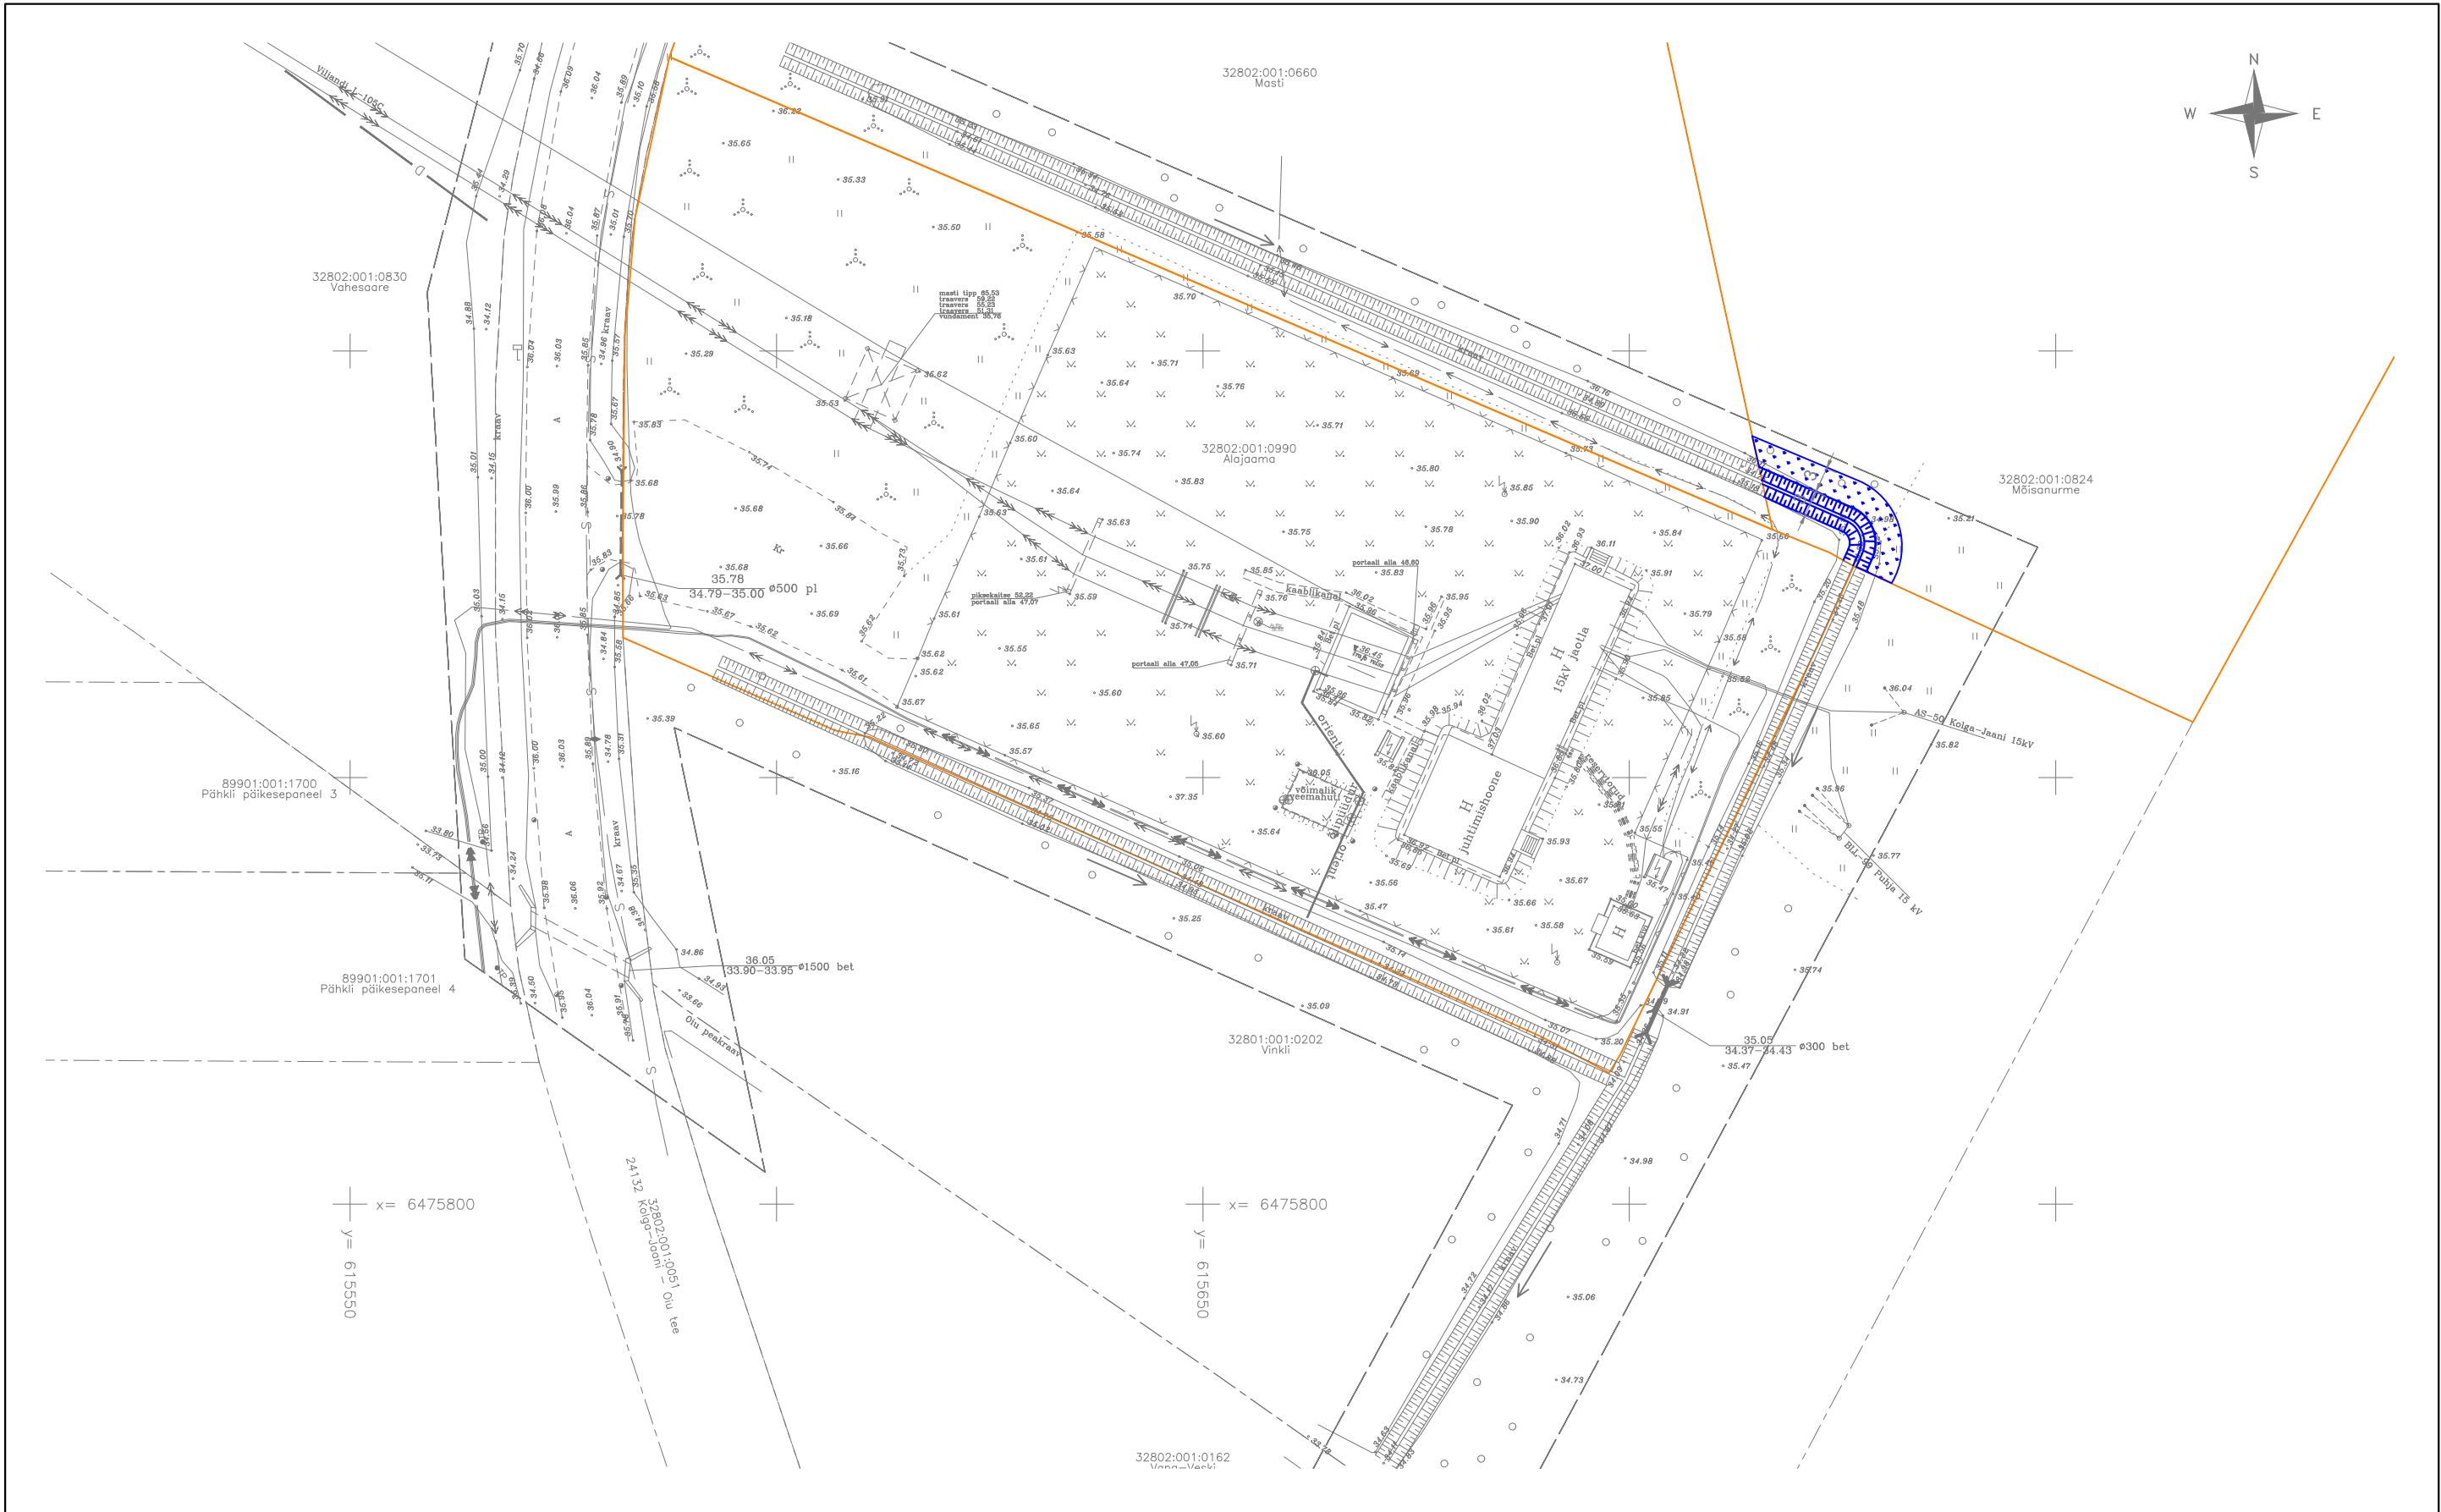

Legend:

 ER HD mahus kraavide puhastamine

 ER HD mahus kraavide ümbruse võsast puhastamine

 ÜHENDAME ENERGIAD	Alajaama nimi/liini nr. Oiu 110 kV alajaam			Dok. tähis:	
	Nimi	Kuupäev	Allkiri	Dokumendi nimetus	Mõõt: 1:750 _(A3)
	Kinnitas			32802:001:0824 Mõisanurme. Kuivenduskraavide uuendamine	
	Koostas	R. Kõiv	09.01.2025		
	Üle vaatas			CAD fail:	Leht/Lehti 1/1
	Kooskõlastas			Oiu HD_PLAAN_Mõisanurme_32802_001_0824.dwg	