


Isikliku kasutusõiguse ala seadmise plaan

IKÕ ala (Pos nr. plaanil)	Kinnistu registriosa nr	Katastriüksuse tunnus, nimi ja sihtotstarve	IKÕ ala pindala m ²
Pos 2	5951250	57601:002:1531 14241 Sassukvere-Kadrina tee	660

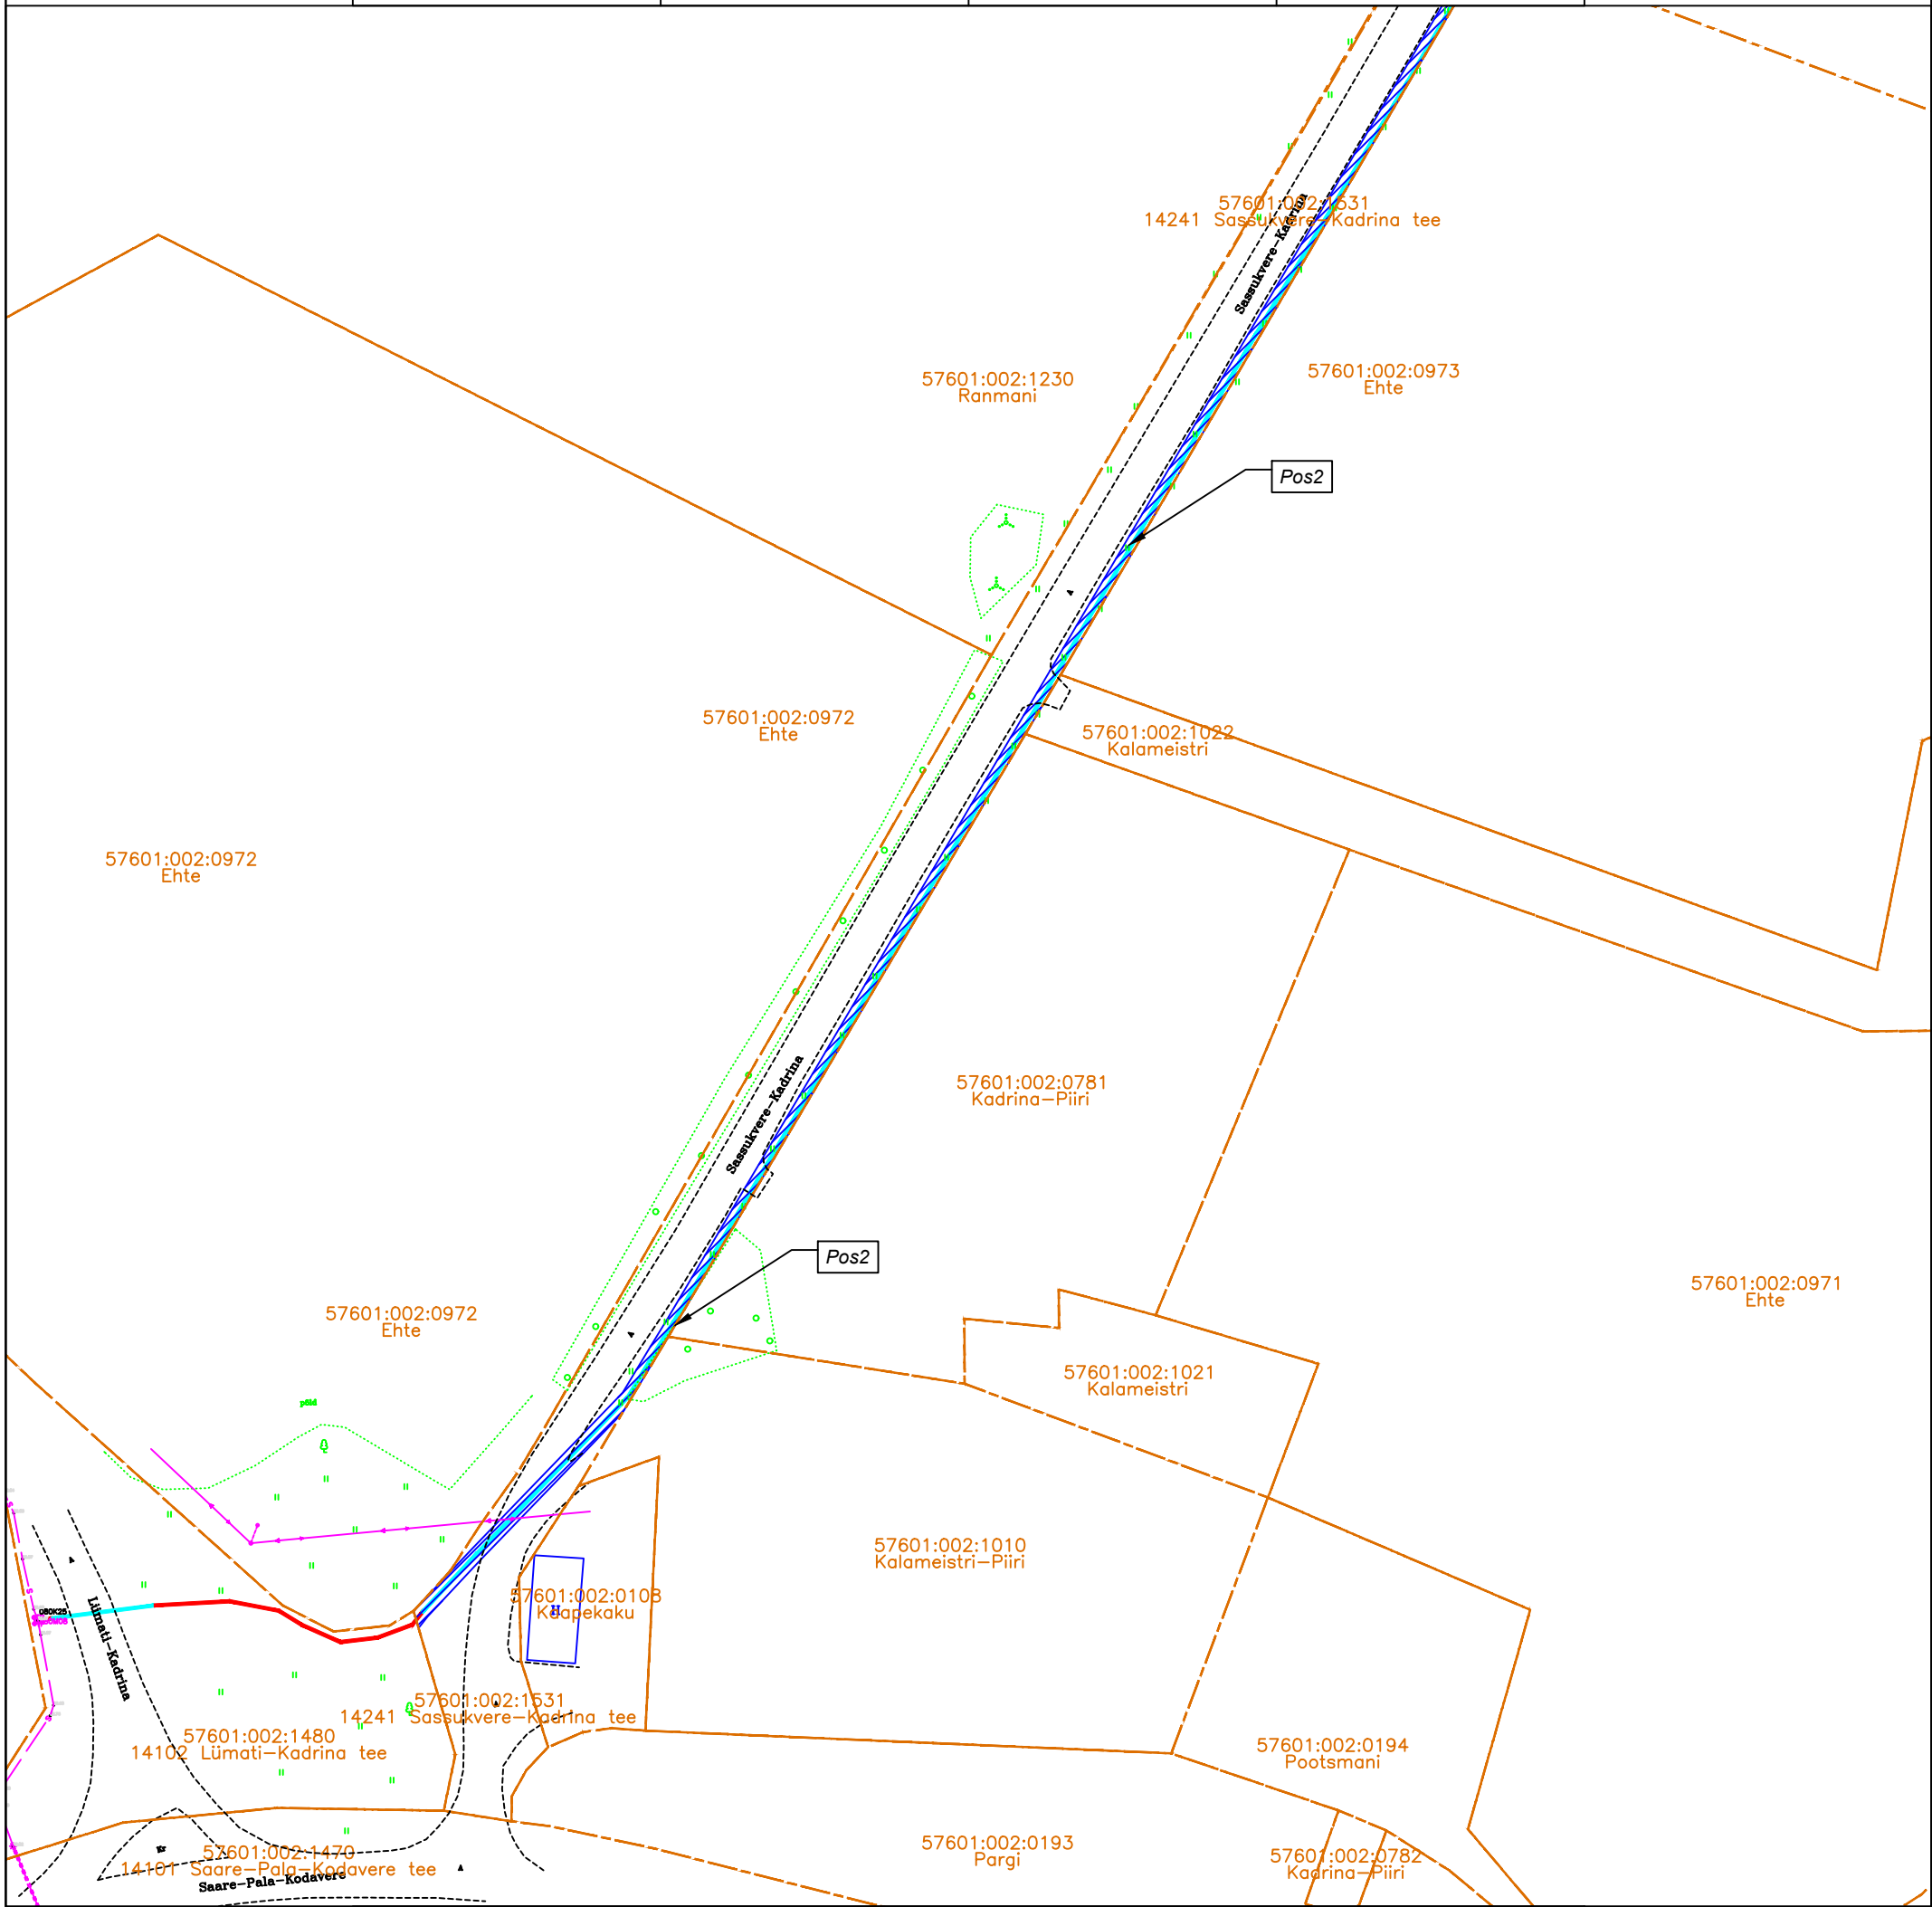

M 1:1000; A3


-  IKÕ ALA
-  PROJ. SIDE MULTITORU MAALIIN
-  PROJ. SIDE MULTITORU KINNISEL MEETODIL
-  KATASTRIPPIIR
-  PROJ. SIDEKANALI PIKKUS 420M

Projekti kood: VT2137

Koostas: Karl-Erik Timmer
OÜ Saldemer projekteerija

Isikliku kasutusõiguse ala seadmise plaan

IKÕ ala (Pos nr. plaanil)	Kinnistu registriosa nr	Katastriüksuse tunnus, nimi ja sihtotstarve	IKÕ ala pindala m ²
Pos 2	5951250	57601:002:1531 14241 Sassukvere-Kadrina tee	660

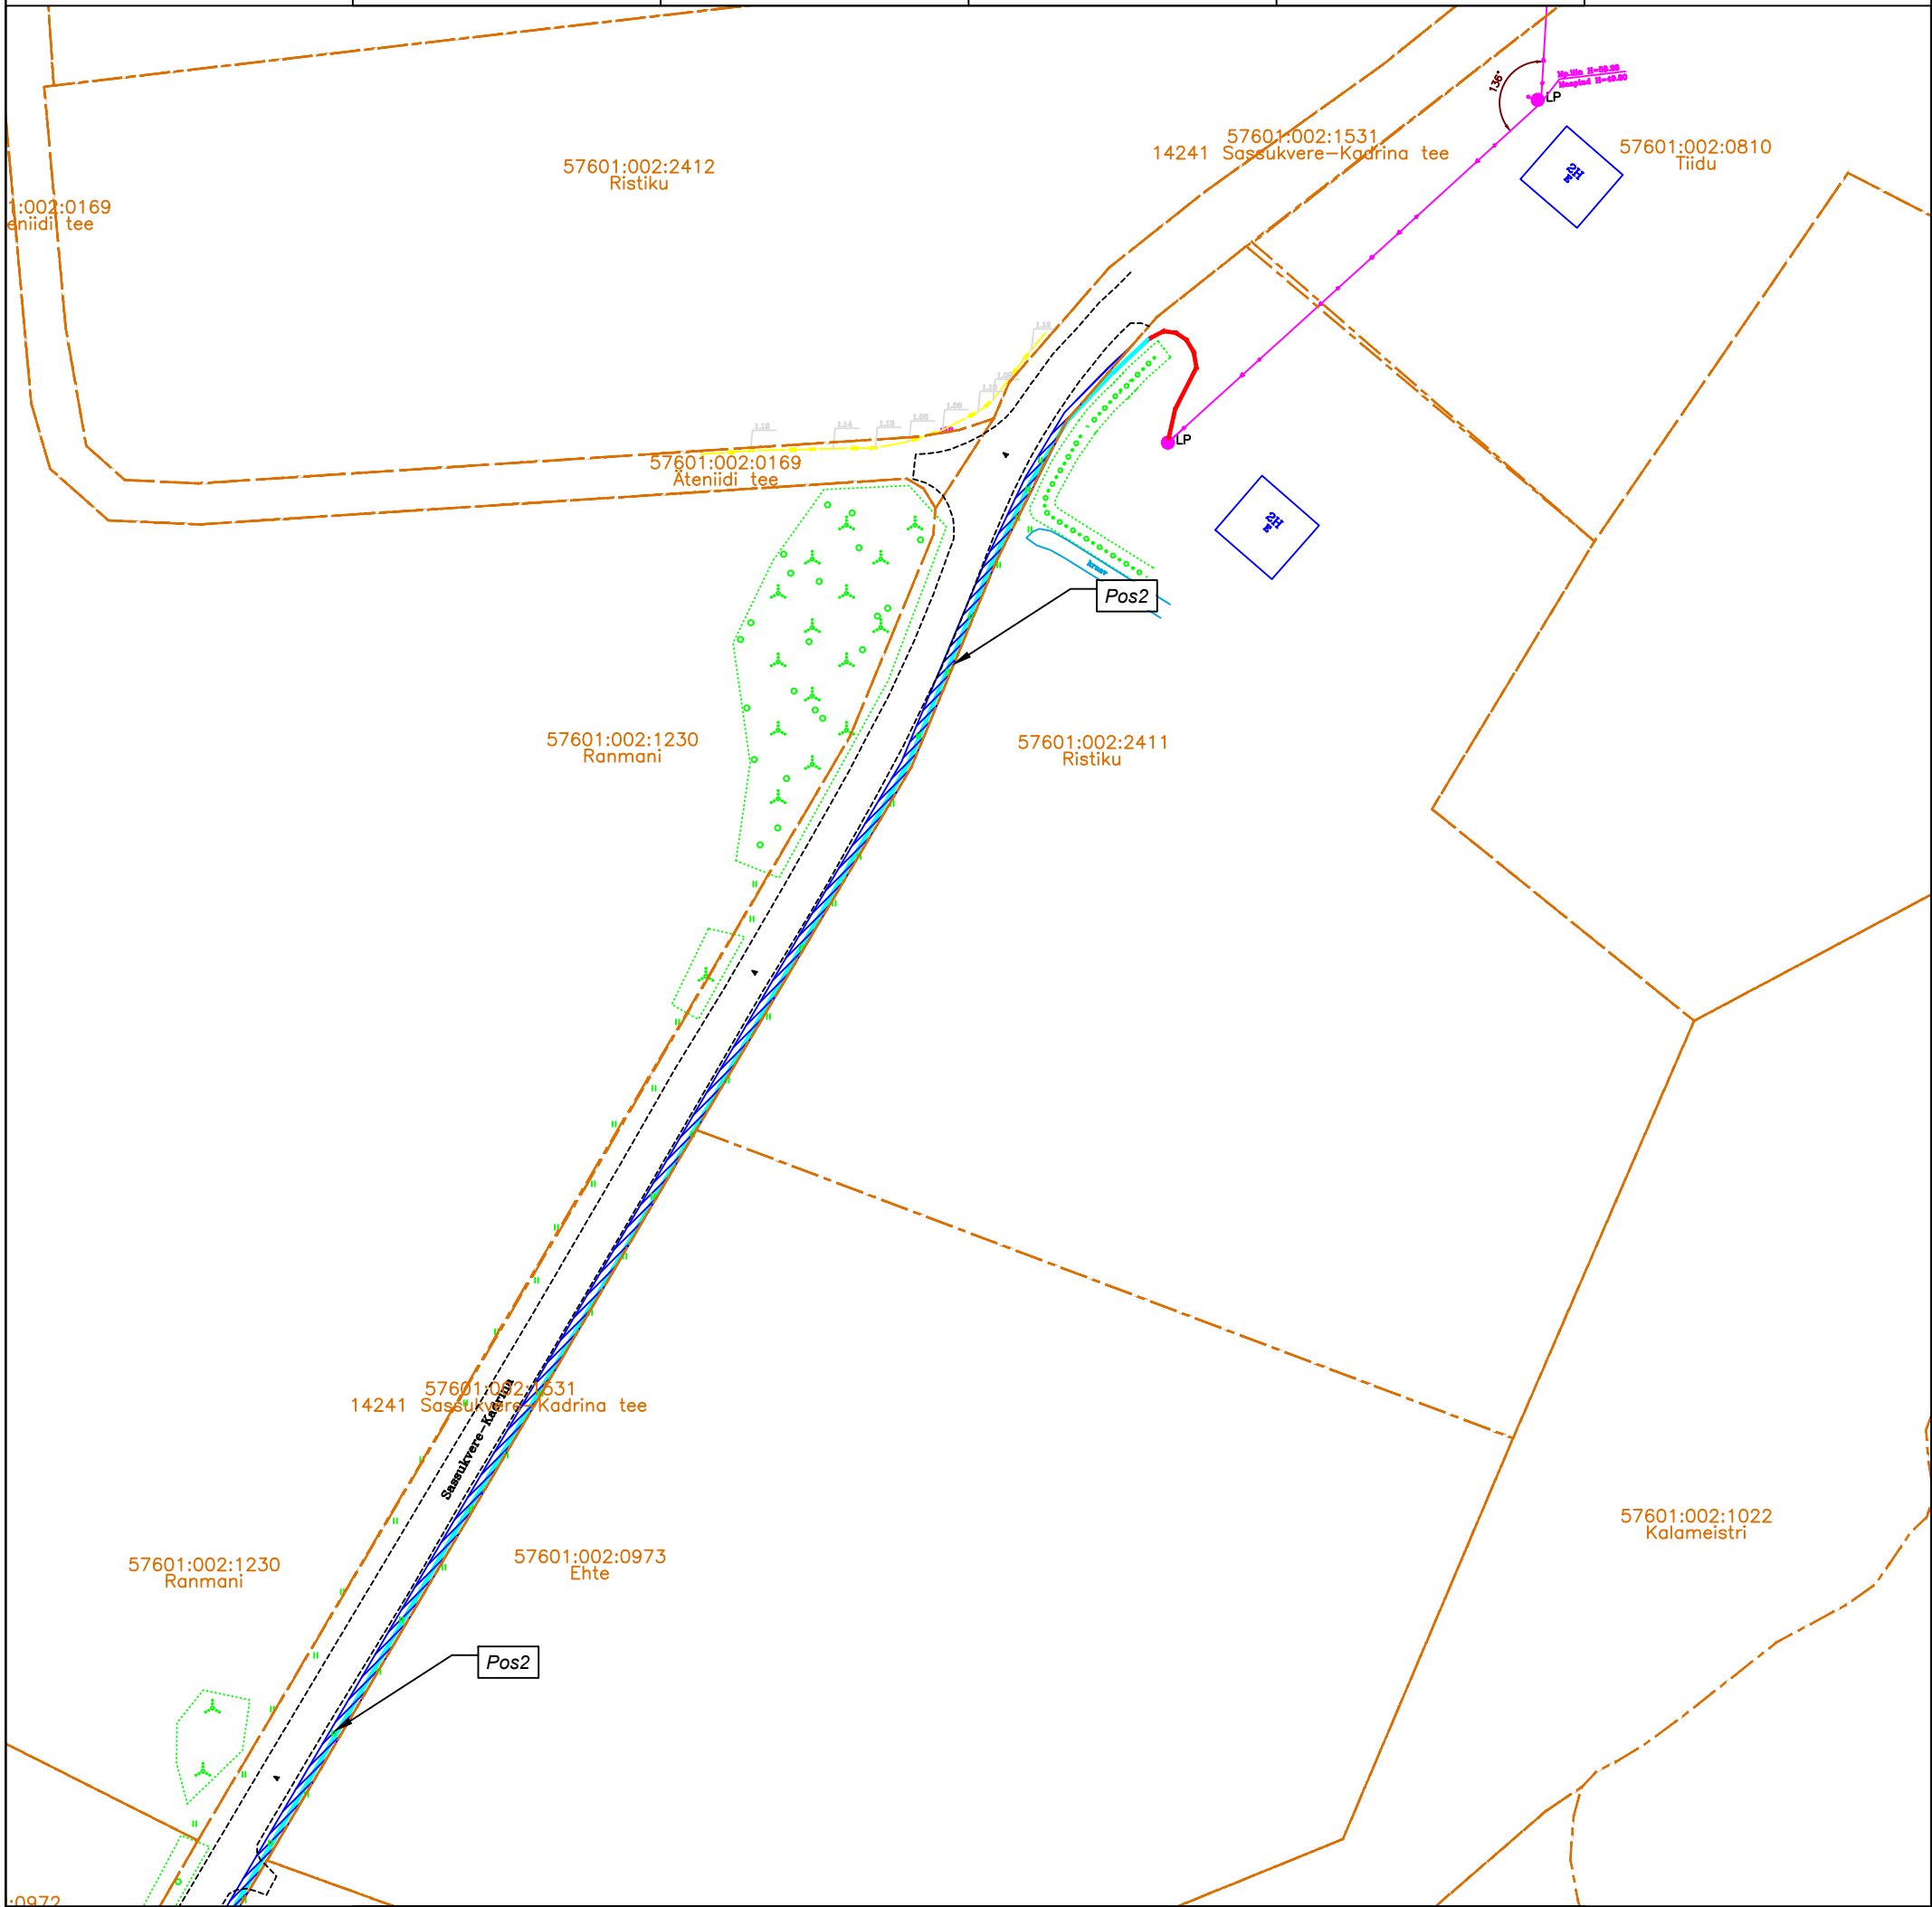

M 1:1000; A3

-  IKÕ ALA
-  PROJ. SIDE MULTITORU MAALIIN
-  PROJ. SIDE MULTITORU KINNISEL MEETODIL
-  KATASTRIPPIIR
-  PROJ. SIDEKANALI PIKKUS 420M

Projekti kood: VT2137

Koostas: Karl-Erik Timmer
OÜ Saldemer projekteerija