



IKÕ ala pos nr	Registriosa nr, KV kood	Katastriüksuse tunnus, nimi ja sihtotstarve	Ala pindala (m ²)
1	25822650, KV116848	50201:001:0658; 4 Tallinn-Pärnu-Ikla tee transpordimaa	714

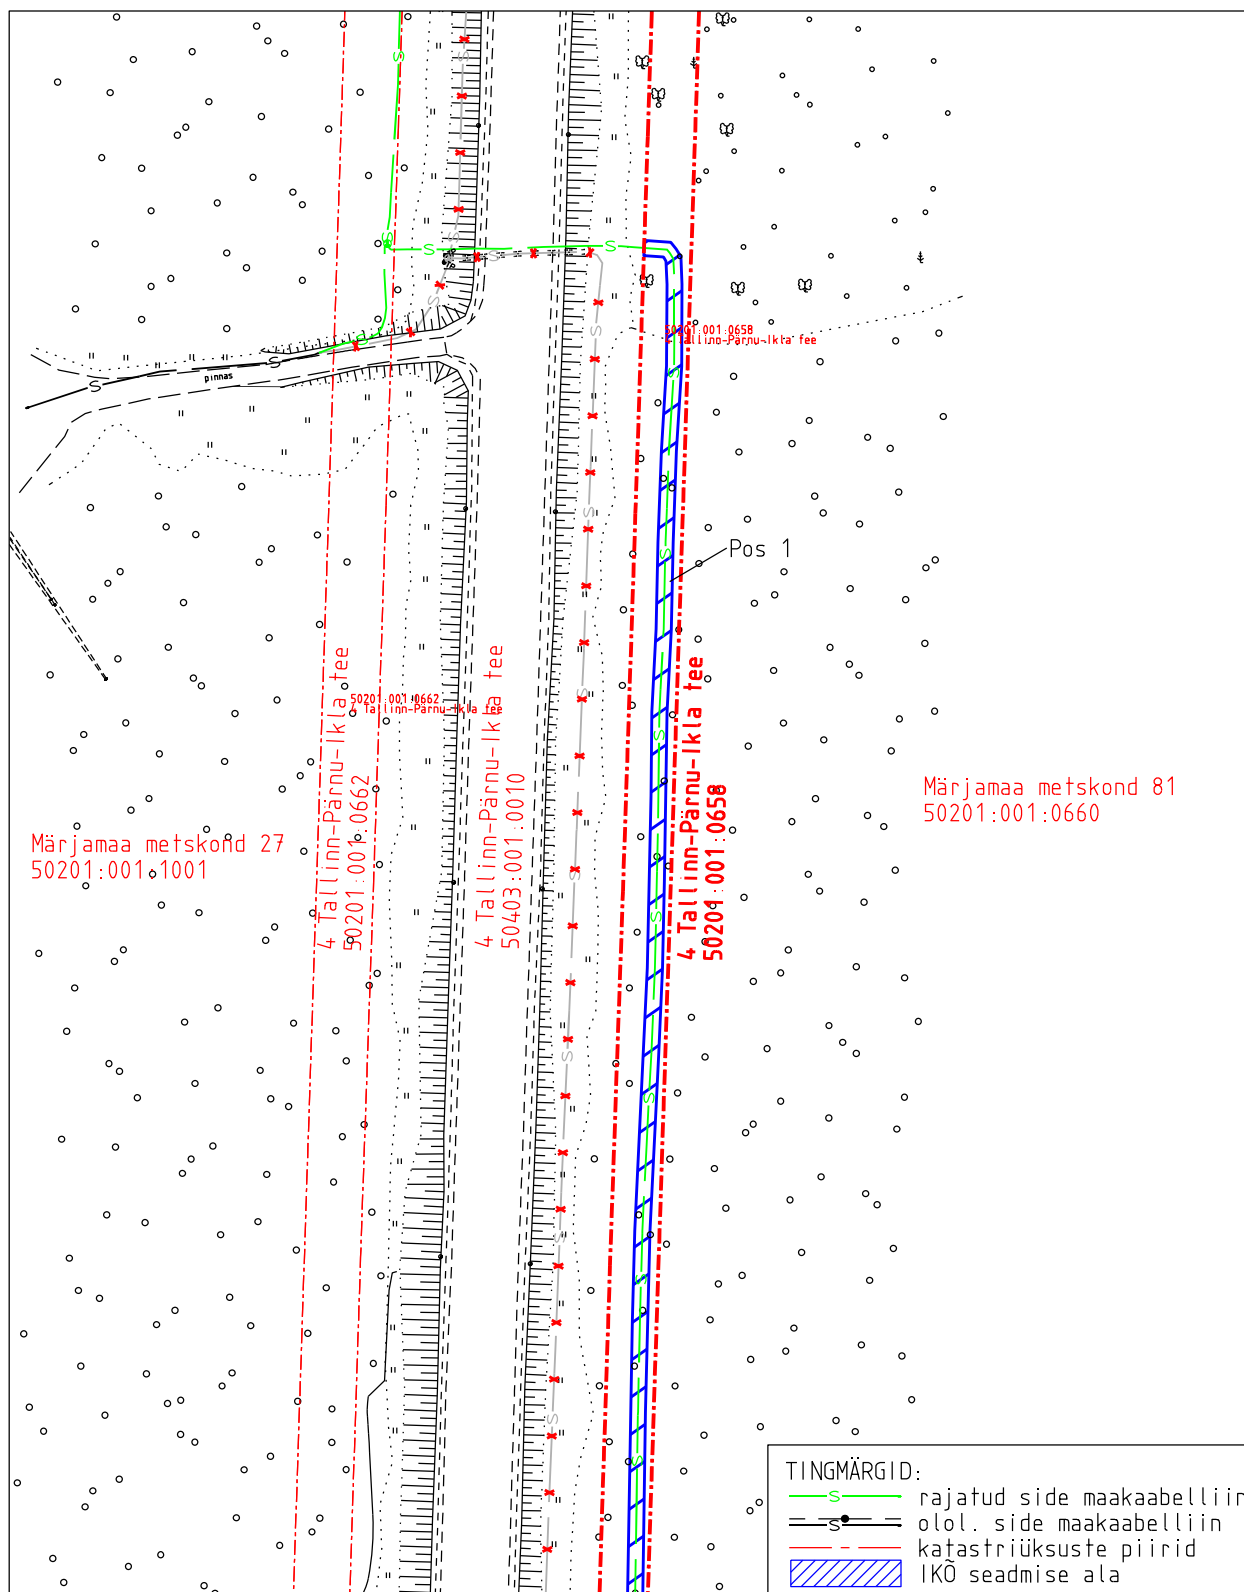

Projekti nimetus				Töö nr
Riigitee 4 Tallinn-Pärnu-Ikla km 62,2-70,2 maantee ehitusprojekt				MA17446
Projekti koostaja	Plaani koostaja	Mõõtkaava	Leht	Kuupäev
Selektor Projekt OÜ	A. Jankovskaja	1:1000	1-1	14.05.2026

IKÕ ala pos nr	Registriosaja nr, KV kood	Katastriüksuse tunnus, nimi ja sihtotstarve	Ala pindala (m ²)
1	25822650, KV116848	50201:001:0658; 4 Tallinn-Pärnu-Ikla tee transpordimaa	714

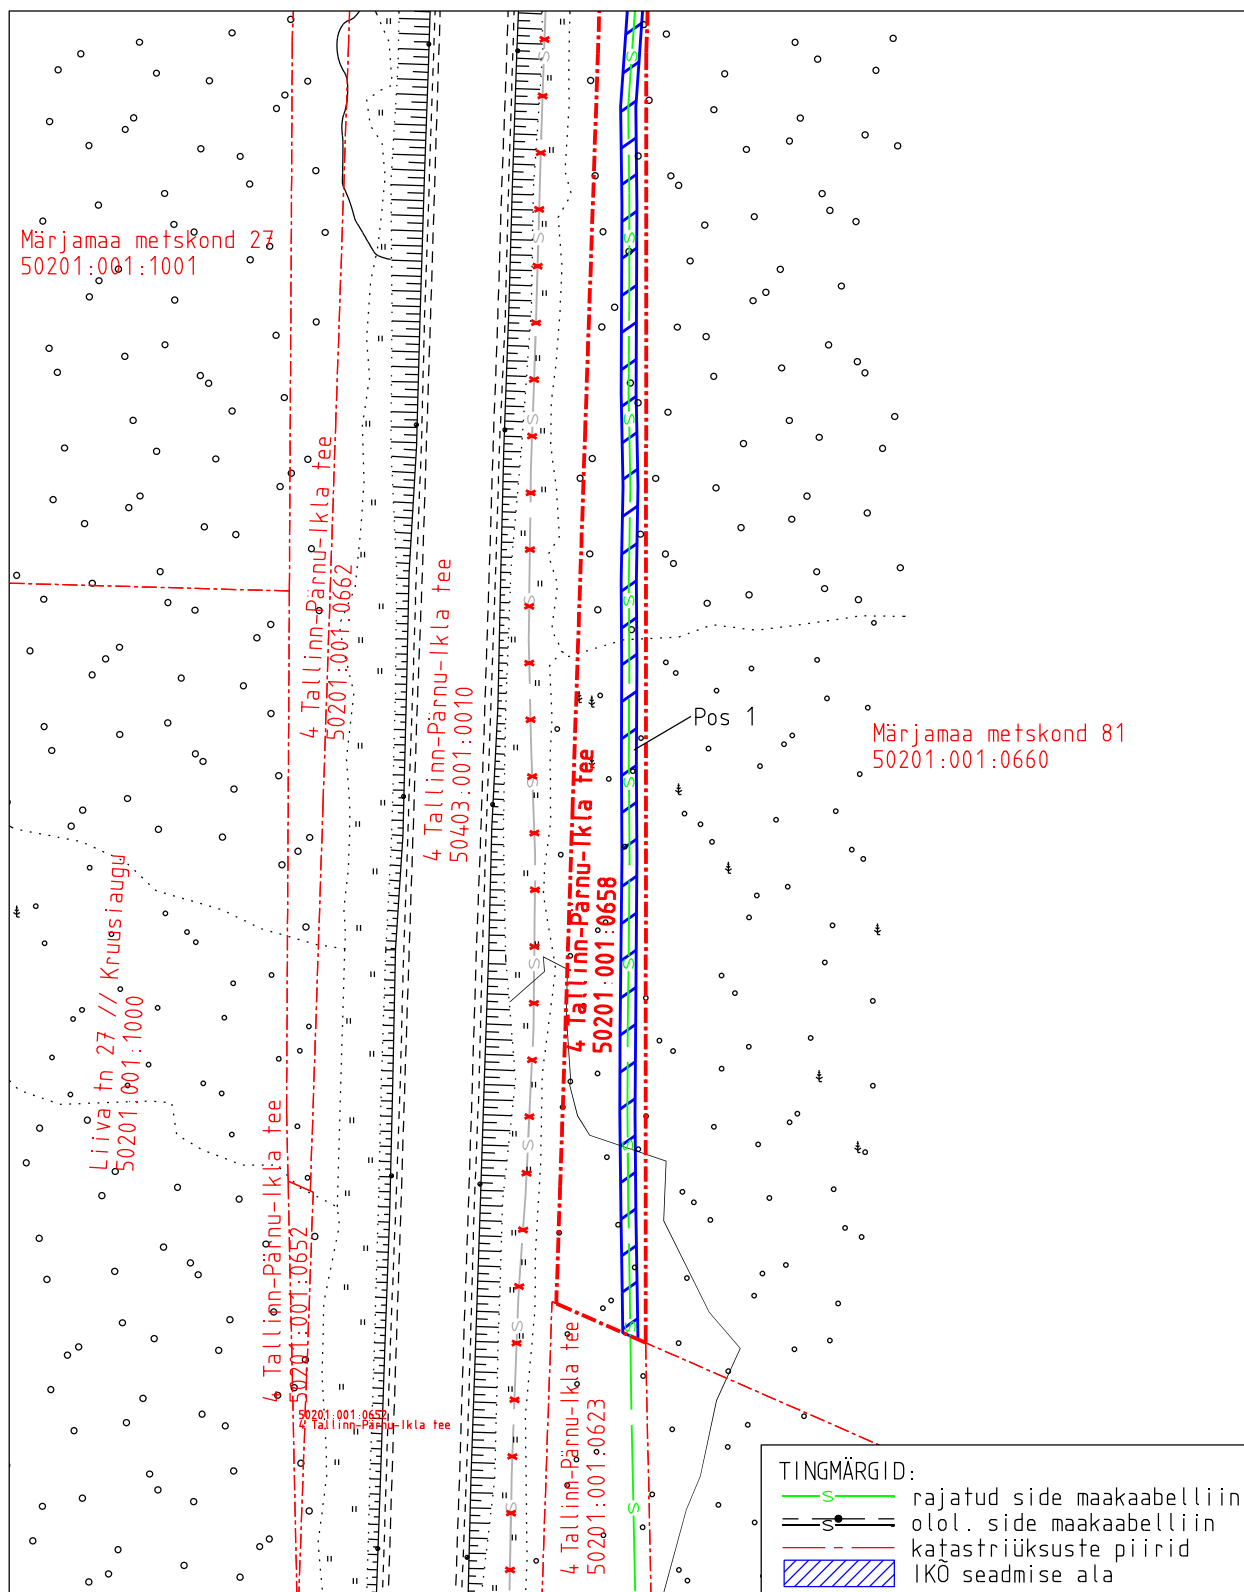

Projekti nimetus				Töö nr
Riigitee 4 Tallinn-Pärnu-Ikla km 62,2-70,2 maantee ehitusprojekt				MA17446
Projekti koostaja	Plaani koostaja	Mõõtkava	Leht	Kuupäev
Selektor Projekt OÜ	A. Jankovskaja	1:1000	1-2	14.05.2026