Tingmärgid:

- Projekteeritav liitumiskilp
- Projekteeritav reservtoru
- 1W1 - Projekteeritav madalpinge maakaabelliin kaitsetorus
- 1W1 - Kaabli paigaldus kinnisel meetodil
- Olemasolev madalpinge maakaabelliin
- Kinnistu piir
- Taasatav haljastus ca 445 m²

M 1:50

TAASTATAV HALJASTUS

Muru (külvinorm 20–30g/m2)

Kasvupinnas 10cm (maksimaalne osakeste suurus 20mm)

TÄITEMATERJAL kohalik kivivaba pinnas (k=0,98)

LIIVALUS 10cm (k=0,98; Kf≥0,5 m/ööp) vt märkus 1

OL.OLEV PINNAS (k=0,95)

Katete taastamise märkused:

1. Kivise pinnase korral rajada toru alla liivapadi.
2. Katete taastamisel säilitada töödele eelnenud vertikaalplaneering.
3. Muruseemet külvata kui kaevik rajatakse hooldatud murukattega alale.

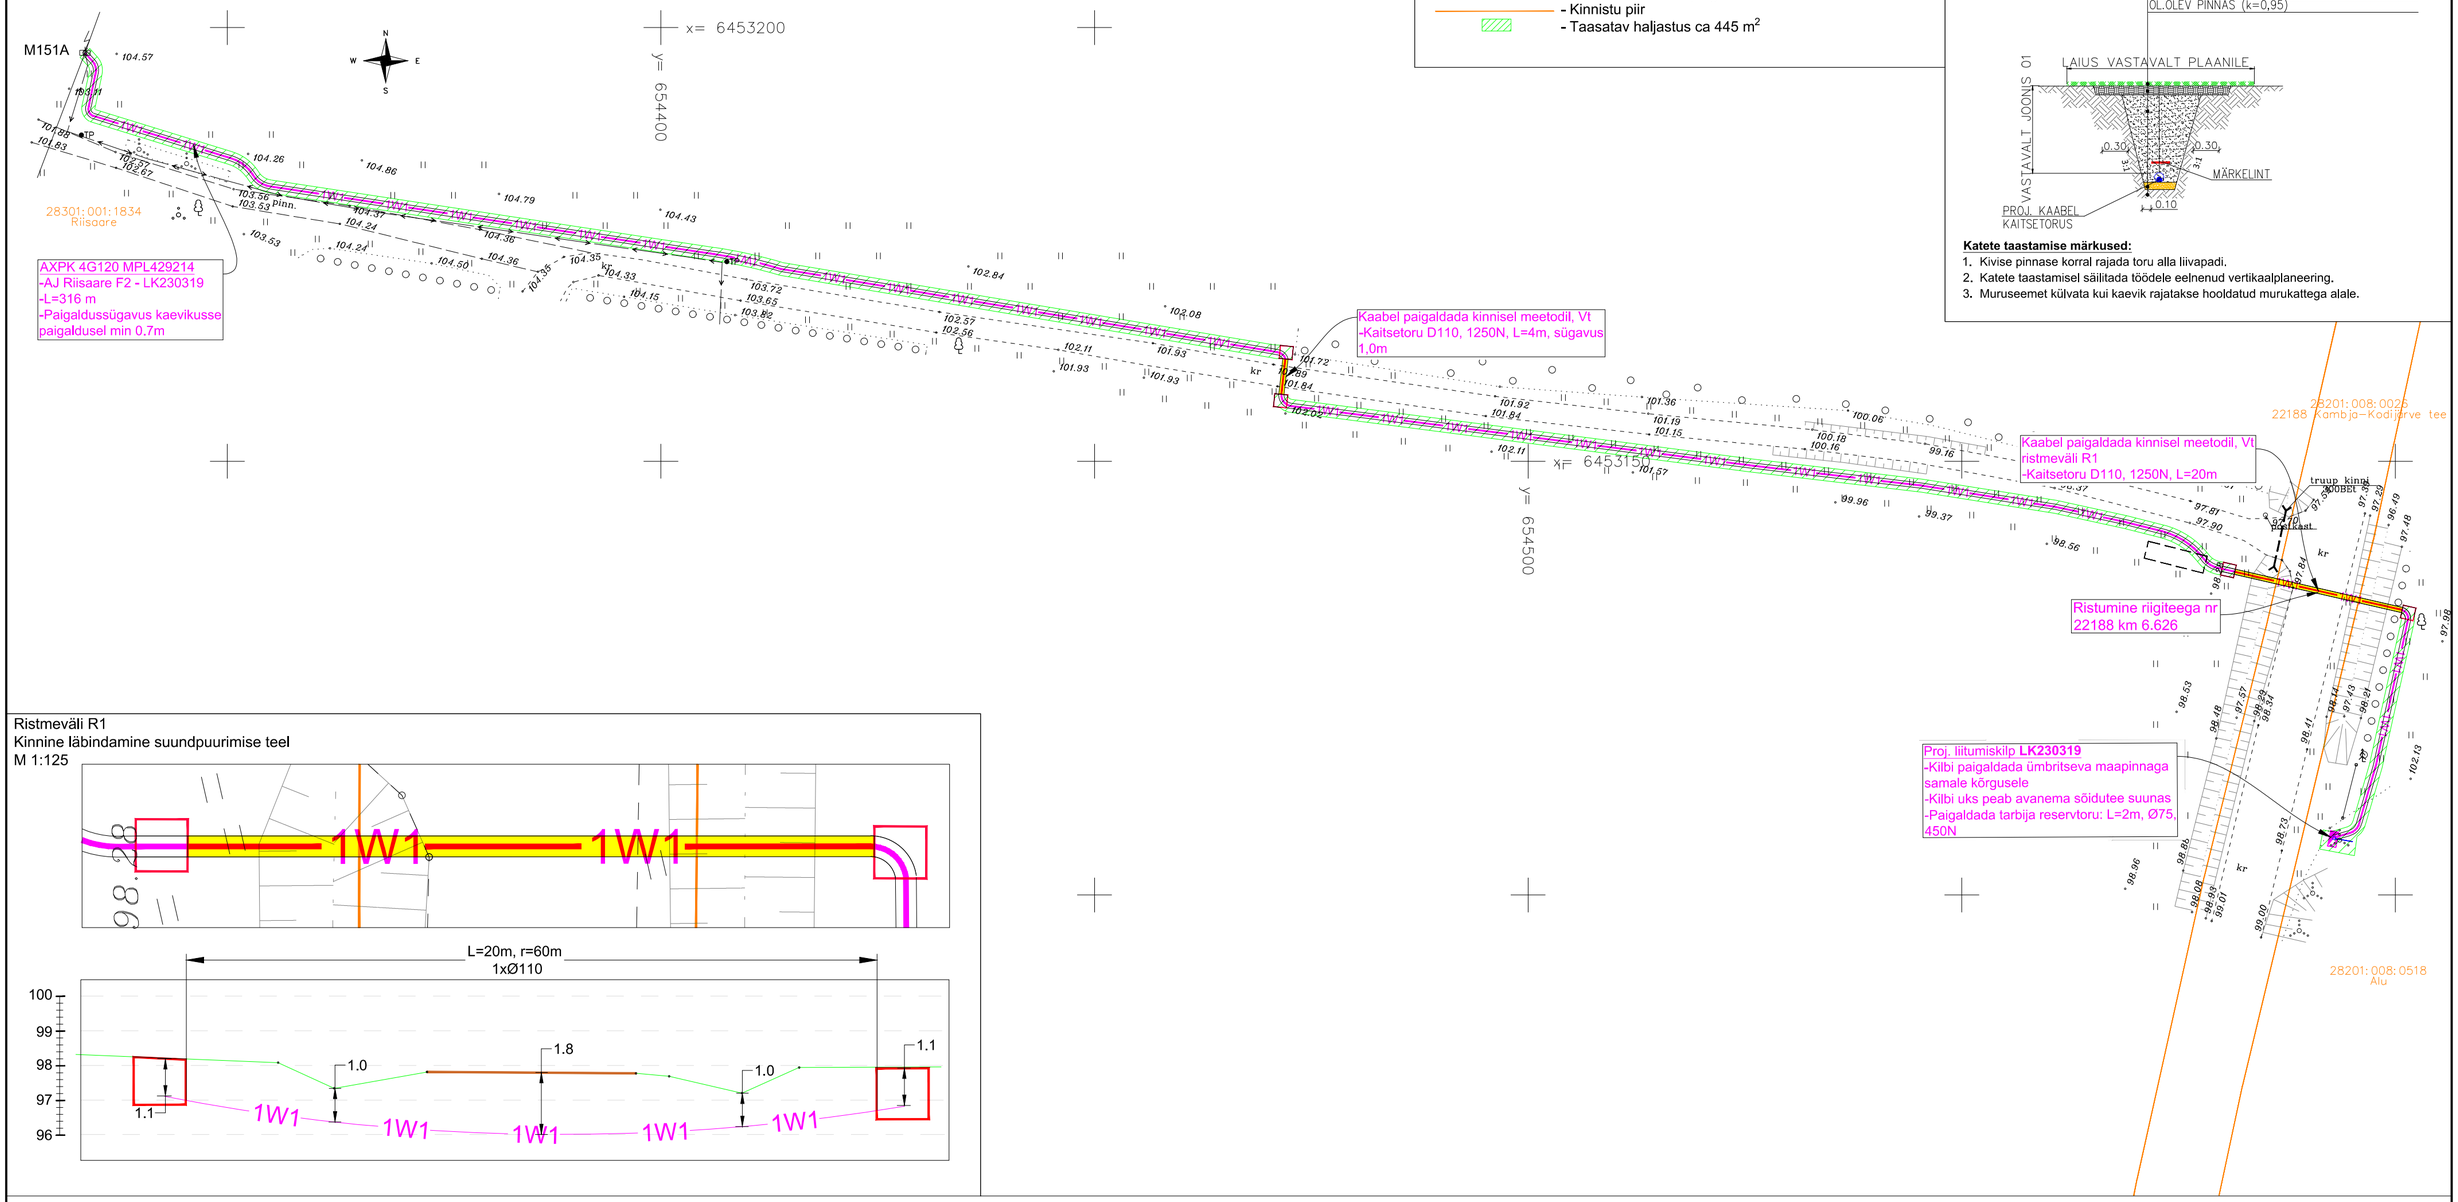

Ristmeväli R1

Kinnine läbindamine suundpuurimise teel

M 1:125

MÄRKUSED

1. Elektrilevi OÜ lähteülesanne nr 473255
2. Liinide pikkused on asendiplaanile märgitud trassipikkustena (kogupikkuseid vt elektrilisel skeemil).
3. Trasside rajamisel arvestada kooskõlastuste tingimustega.
4. Käesolevat joonist käsitleda lahutamatu osana projektdokumentatsiooni teiste jooniste ning projekti seletuskirjaga.
5. Peale ehitustööde teostamist taastada pinnaskatted ning korrastada ehitusjäljed.
6. Alusplaan: Enersense AS töö nr 240706G1, koostatud 24.07.2024. Koordinaadid L-EST süsteemis, kõrgused EH2000 süsteemis

Tellija: elektrilevi / enersense		Aadress: Ringtee 63A Össu küla Kambja vald Tartumaa 61713	Kuupäev: 13.08.2024
		Reg nr: 11445550	Töö nr: LC1678
Töö nimetus:	Alu kinnistu liitumine elektrivõrguga, Kavandu küla, Kambja vald, Tartu maakond (LC1678) TÖÖPROJEKT	Telefon: 53726646	Joonise nr: 01
		e-mail: info@elram.ee	Mõõtkava: M1:500/A2
		Projekteerija: Andres Pukka	
Joonise nimetus:	ASENDIPLAAN	Kontrollija: Siim Holtsmann	Muudatus: Ver 1