



11283 Loksa-Hara teega ristumise profiil, km 0,66

mõotkavas 1:100

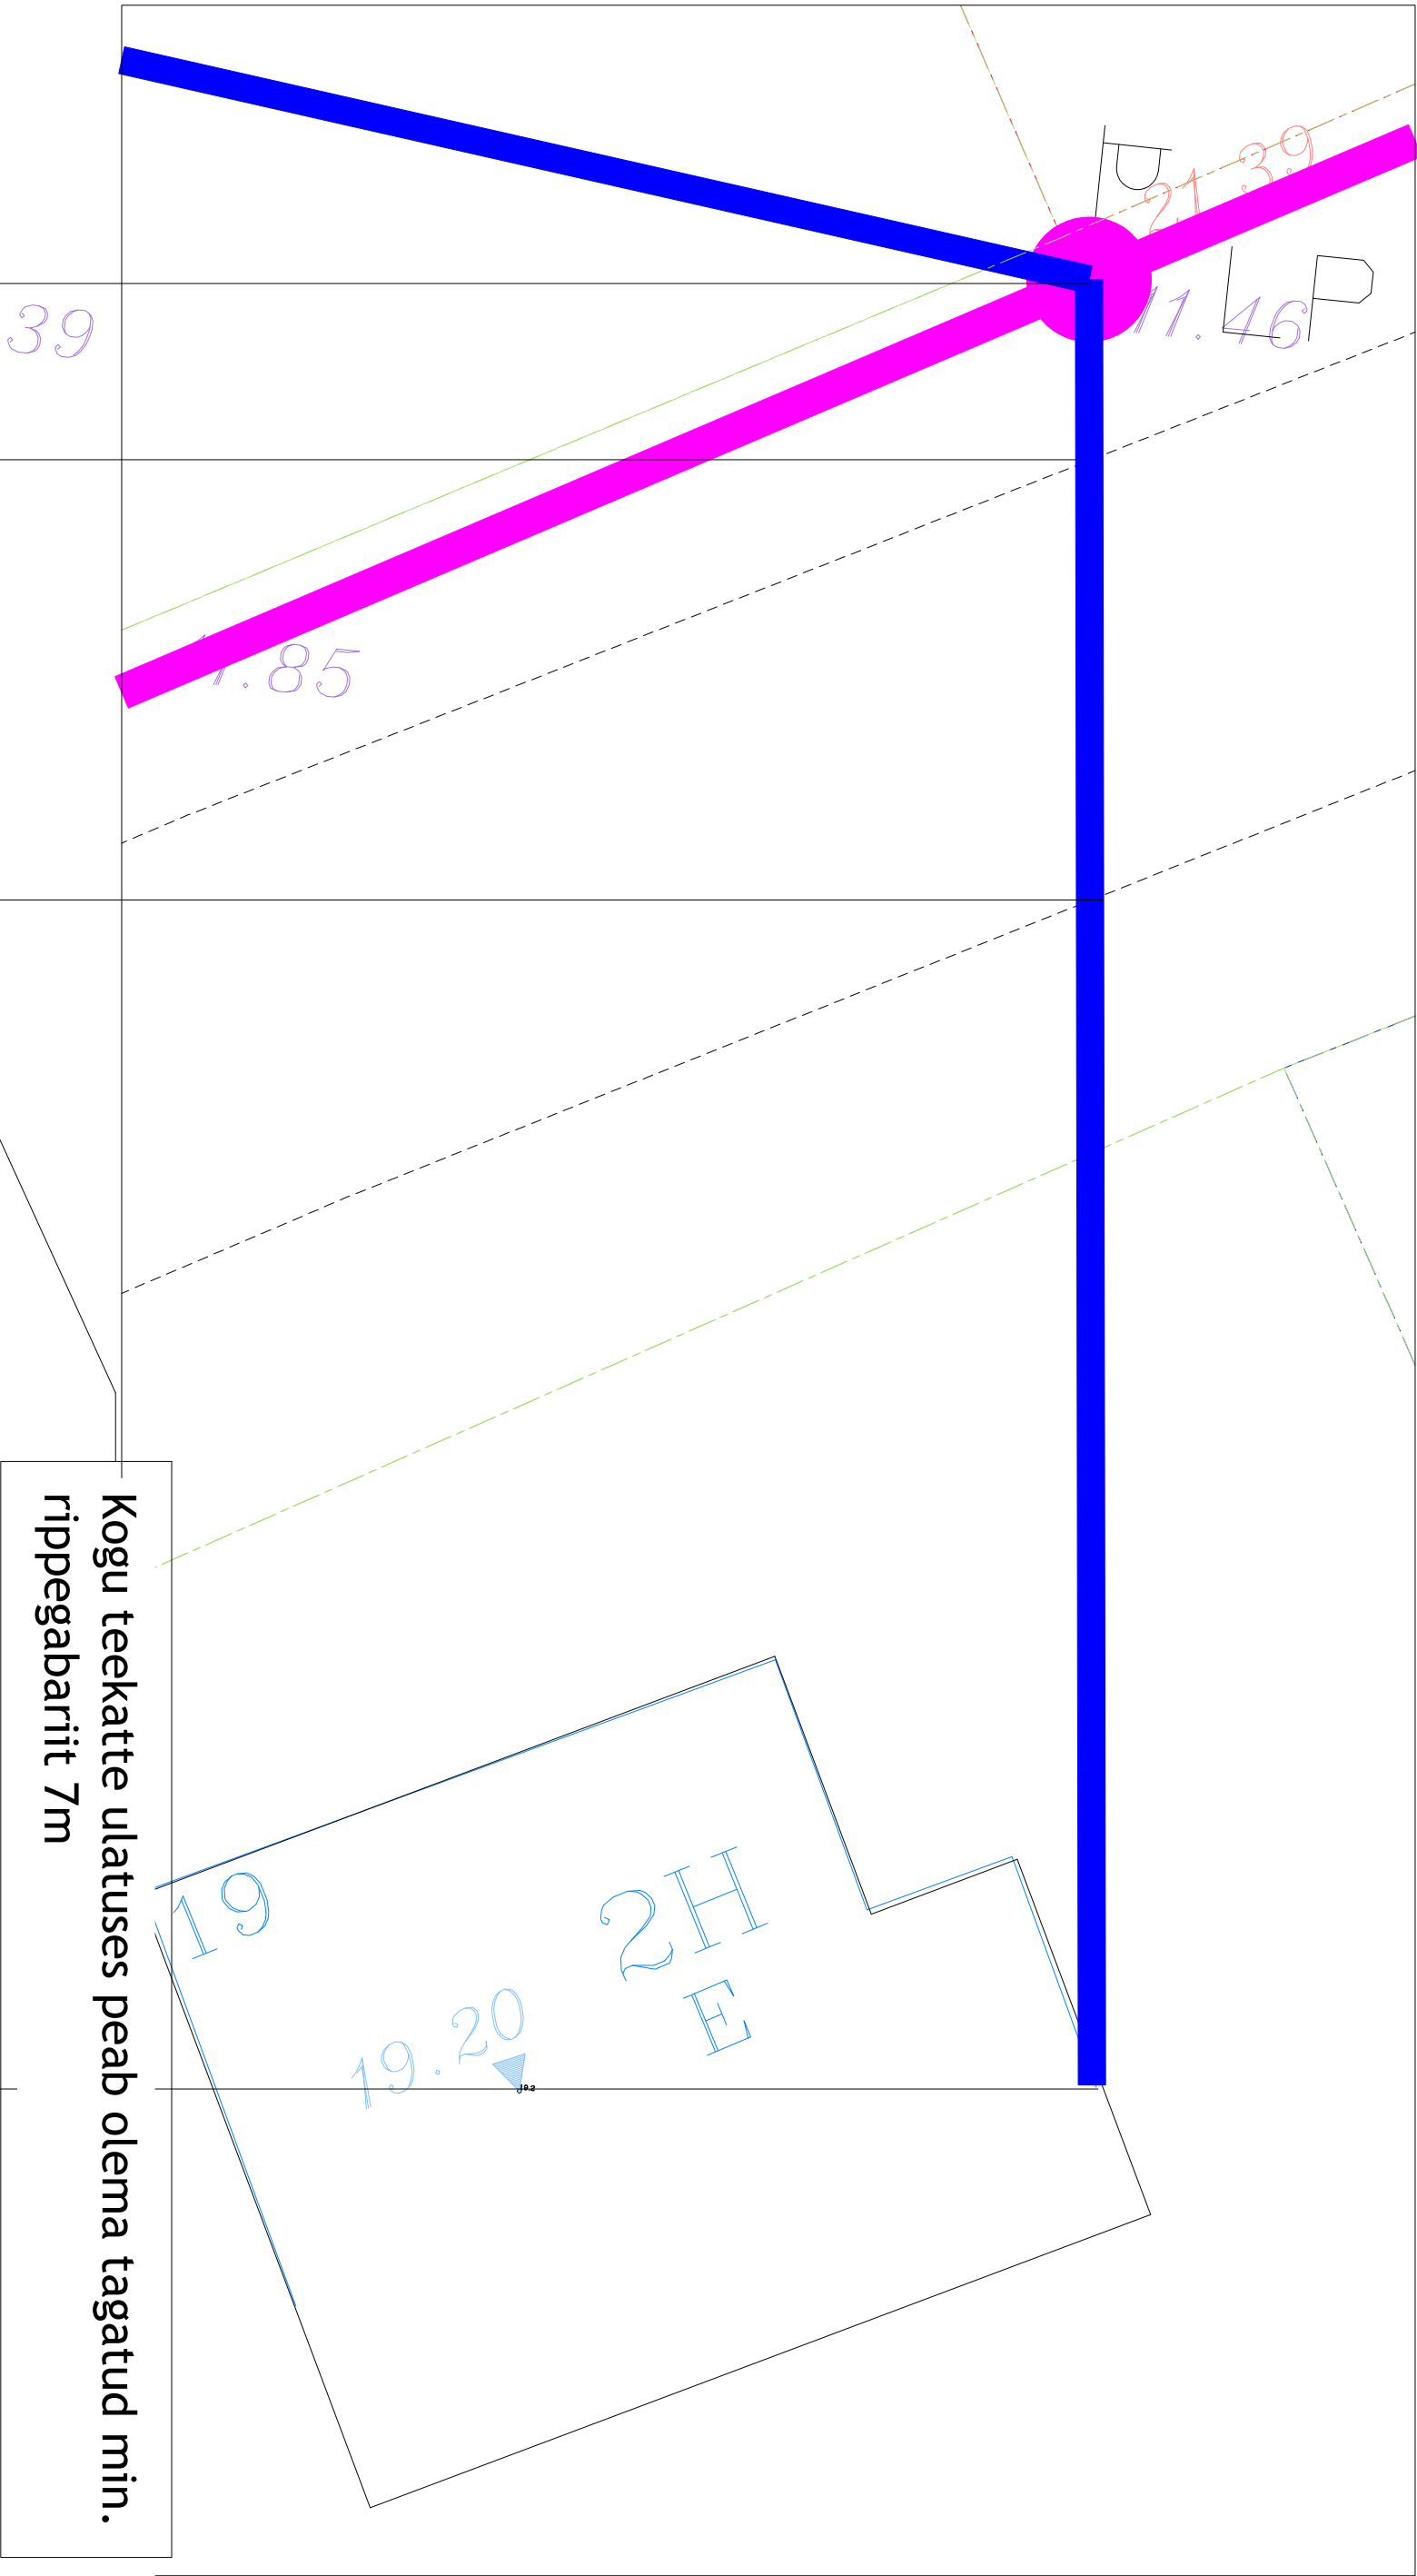

Muudatuse nr	Kuupäev	Projekteerija	Vastutav spetsialist	Selgitus	
<div>Projekteerija</div> <div> Keskkonnaprojekt INGINEERING & CONSULTING</div> <div>OU KESKKONNAPROJEKT A: Ringtee 12, 51013 Tartu T: +372 7305 060 E: info@keskkonnaprojekt.ee MTR reg nr EL10709210-0001</div>			<div>Töö nimetus</div> <div>Passiivse elektroonilise side juurdepaigutuse rajamine, Loksa linn, Harju maakond Projekti kood VT2086</div>		<div>Töö tellija</div> <div>Enefit AS</div>
<div>Kontrollis</div> <div>Marek Uiboupin</div>			<div>Alilinn</div>	<div>Objekti aadress</div> <div>Loksa linn, Harju maakond</div>	<div>Töö väljandmise aeg</div> <div>26.04.2024</div>
<div>Projekteeris</div> <div>Ilja Galkin</div>			<div>Alilinn</div>	<div>Projekti staadium</div> <div>VT2086</div>	<div>Joonise digiaadress</div> <div>VT2101_EP_EN-4-01_Asendiplaan.dwg</div>
				<div>Mõotkava</div> <div>1:100</div>	<div>Joonise number</div> <div>EN-6-05</div>