

## Projekteerimistingimuste taotlus nr 2511002/13227

### Taotlus

#### Taotluse andmed

Dokument	Projekteerimistingimuste taotlus nr 2511002/13227
Dokumendi kuupäev	15.07.2025
Menetlev asutus	Otepää Vallavalitsus

#### Riigilõivu andmed

Tasumisele kuuluv riigilõiv	25,00 EUR
Makse saaja	Otepää Vallavalitsus
Saaja arvelduskonto	
Viitenumber	
Makse selgitus	Projekteerimistingimuste taotlus nr 2511002/13227
Maksekorralduse andmed	Maksekorraldus_20250715160618.pdf

### Seotud isikud

Roll	Isikukood/ Registrikood	Nimi (kontaktisik)
Omanik	Elektrilevi OÜ	Elektrilevi OÜ (Harri Viks)
Taotleja	12083348	LEONHARD WEISS OÜ (KUNNAR KANGRO)
Dokumendi esitaja	12083348	LEONHARD WEISS OÜ (KUNNAR KANGRO)

---

**Seotud ehitised**

---

<b>Jrk</b>	<b>Ehitise nimetus</b>	<b>EHR kood</b>	<b>Ehitise aadress</b>
1	Valga mnt 1b elektriauto kiirlaadija elektriliitumine Otepää linnas Otepää vallas Valgamaal	221489145	Valga maakond, Otepää vald, Otepää linn, 23195 Otepää- Kääriku-Kurevere tee // Lille tänav // Lille tänav T1 // Piiri tänav // Pärna tänav // Tartu mnt 1 // Virulombi tn 1a

## Ehitis

## Ehitustegevuse info

Näitaja	Taotluse andmed
Kavandatav tegevus	Ehitise püstitamine
Projekteerimistingimuste taotlemise eesmärk	Kavandatav maakaabelliin on elektripaigaldis ELTS § 3 p 9 mõttes. Mitut kinnisasja läbiva uue elektripaigaldise rajamiseks on nõutavad projekteerimistingimused (EhS § 83 lg 1 p2).

## Ehitise kasutamise otstarbed

Kasutamise otstarve	Osakaal
---------------------	---------

## Ehitise asukoht

Kuju nr	Näitaja	Taotluse andmed	
1	Kuju liik	Hoonestusala	
	Nimetus		
	Koordinaadid	6438068.00	647337.00
		6438068.00	647338.00
		6438067.00	647338.00
		6438067.00	647338.00
		6438066.00	647338.00
		6438065.00	647338.00
		6438065.00	647335.00
		6438066.00	647332.00
		6438068.00	647330.00
		6438070.00	647326.00
		6438090.00	647287.00
		6438094.00	647279.00
		6438118.00	647232.00
		6438117.00	647231.00
		6438115.00	647230.00
		6438109.00	647227.00
		6438096.00	647220.00
		6438083.00	647213.00
		6438070.00	647206.00
		6438057.00	647200.00
		6438044.00	647194.00

Kuju nr	Näitaja	Taotluse andmed	
		6438031.00	647187.00
		6438018.00	647180.00
		6438005.00	647173.00
		6438001.00	647171.00
		6438000.00	647171.00
		6437999.00	647171.00
		6437998.00	647171.00
		6437996.00	647174.00
		6437996.00	647175.00
		6437996.00	647174.00
		6437991.00	647172.00
		6437974.00	647164.00
		6437967.00	647161.00
		6437965.00	647159.00
		6437961.00	647157.00
		6437952.00	647152.00
		6437936.00	647144.00
		6437930.00	647141.00
		6437868.00	647110.00
		6437841.00	647098.00
		6437841.00	647098.00
		6437840.00	647099.00
		6437839.00	647102.00
		6437838.00	647105.00
		6437838.00	647105.00
		6437838.00	647106.00
		6437837.00	647106.00
		6437836.00	647106.00

Ehitisel on 1 kuju

**Dokumendid**

Dokumendi liik: Riigilõivu maksekorraldus

Jrk	Faili andmed
1	Faili nr Faili nimetus Fail Maksekorraldus_20250715160618.pdf Väljaandja/koostaja (kpv) (15.07.2025) Üleslaadija KUNNAR KANGRO

Dokumendi liik: Asendiskeem

Jrk	Faili andmed
1	Faili nr Faili nimetus Fail LC3880-1 Asendiplaan (vaade 1).pdf Väljaandja/koostaja (kpv) (14.07.2025) Üleslaadija KUNNAR KANGRO
2	Faili nr Faili nimetus Fail LC3880-1 Asendiplaan (vaade 2).pdf Väljaandja/koostaja (kpv) (14.07.2025) Üleslaadija KUNNAR KANGRO

## PROJEKTEERIMISTINGIMUSED

### 1. LÄHTEANDMED

1.1 Projekteerimistingimuste taotlus: LEONHARD WEISS OÜ 15. juuli 2025. a taotlus ja asendiplaan.

1.2 Rajatise asukoht: Otepää vallasine linn, 23195 Otepää-Kääriku-Kurevere tee 55601:007:0012, Otepää vallasine linn Lille tänav 63601:001:0247, Otepää vallasine linn Lille tänav T1 63601:001:0248, Otepää vallasine linn Piiri tänav 63601:001:0251, Otepää vallasine linn Tartu mnt 1 55601:004:1770 ja Otepää vallasine linn Virulombi tn 1a 55601:005:0940.

### 2. PROJEKTEERIMISEL ARVESTATAVAD ALUSED JA LÄHTEMATERJALID

Ehitusprojekti koostamisel lähtuda ehitusseadustiku § 11 ja § 13 nõuetest.

### 3. KAVANDATAV TEGEVUS

Valga mnt 1b elektriauto kiiralaadija elektriliitumine Otepää vallasiseses linnas.

### 4. PROJEKTDOKUMENTATSIOONI KOOSTAMINE JA ESITAMINE

4.1 Projekt koostada lähtudes seadustest ja teistes õigusaktides sätestatust ning tehnilistest normidest, standarditest, projekteerimis- või muudest normidest või kirjeldustest, milles on kokku lepitud.

4.2 Koostatav projekt peab vastama majandus- ja taristuministri 17. juuli 2015. a määrusele nr 97 "Nõuded ehitusprojektile".

4.3 Projekt peab olema koostatud ja kontrollitud projekteerimises pädeva vastutava spetsialisti poolt (kutseseaduse mõistes vastavat kutsetunnistust omava).

4.4 Otepää Vallavalitsusele ehitusloa taotluse läbivaatamiseks esitatud projektdokumentatsioon peab sisaldama:

4.4.1 vallavalitsuse poolt väljastatud projekteerimistingimusi;

4.4.2 ametkondade poolt väljastatud tehnilisi tingimusi;

4.4.3 rajatise tehnilisi näitajaid, sh andmeid ehitisregistrisse kandmiseks;

4.4.4 vormikohaseid rajatise olulisi tehnilisi andmeid;

4.4.5 kõrgussüsteem: Euroopa Vertikaalne Referentssüsteem EH2000;

4.4.6 asendiplaan koostada topo-geodeetilisele alusplaanile mõõtkavas 1:500 (CD-plaadil, dwg failina AutoCad 2000 formaadis, pdf või jpg failina).

5. Kooskõlastatud projektdokumentatsioon esitada digitaalselt ehitisregistri kaudu.

6. Tööde lõpetamisel on nõue taastada esialgne olukord: kasvupinnas ja teede katted endisel kujul ja endise kvaliteediga.

7. Ehitusloa taotlemisel lähtuda ehitusseadustiku § 40 lõigetest 1, 2 ja 4 ning majandus- ja taristuministri 19. juuni 2015. a määrusest nr 67 "Teatiste, ehitus- ja kasutusloa ja nende taotluste vorminõuded ning teatiste ja taotluste esitamise kord".

Projekteerimistingimused kehtivad 5 aastat



Vaade 1  
M 1:500




#### Tingmärke

- xW2 — Projektsuutud keskpinge maakaabellini kaitsesetus (x - kaabli arv)
- xW1 — Projektsuutud madalpinge maakaabellini kaitsesetus (x - kaabli arv)
- — Projektsuutud jaotuspunkt
- — Ol. olev keskpinge maakaabel
- — Ol. olev madalpinge maakaabel
- — Ol. olev veetoruslik
- — Ol. olev kanalisatsioon
- — Katastritsuse piir



Projekt Valge mnt 1b kinnistu lülitumine keskpingele Otepää linnas Otepää vallas Valgemaal				Tehis Elektrilavi OÜ	
LEONHARD WEISS OÜ				Joonis nr LC3880-1	
E-post: leonhard@leonhard-weiss.com				Mõõduskaala M 1:500	
Telefon: +372 501 2355				Skaala	
Registreeritud: 1283348				Kant EST	
Joonis				Lend 2	
Asendiplan (vaade 1)					
Projektants	K. Kangro	04.07.2015	+372 50649971		
Kandis	K. Maaten		+372 512 7952		
Projektant					



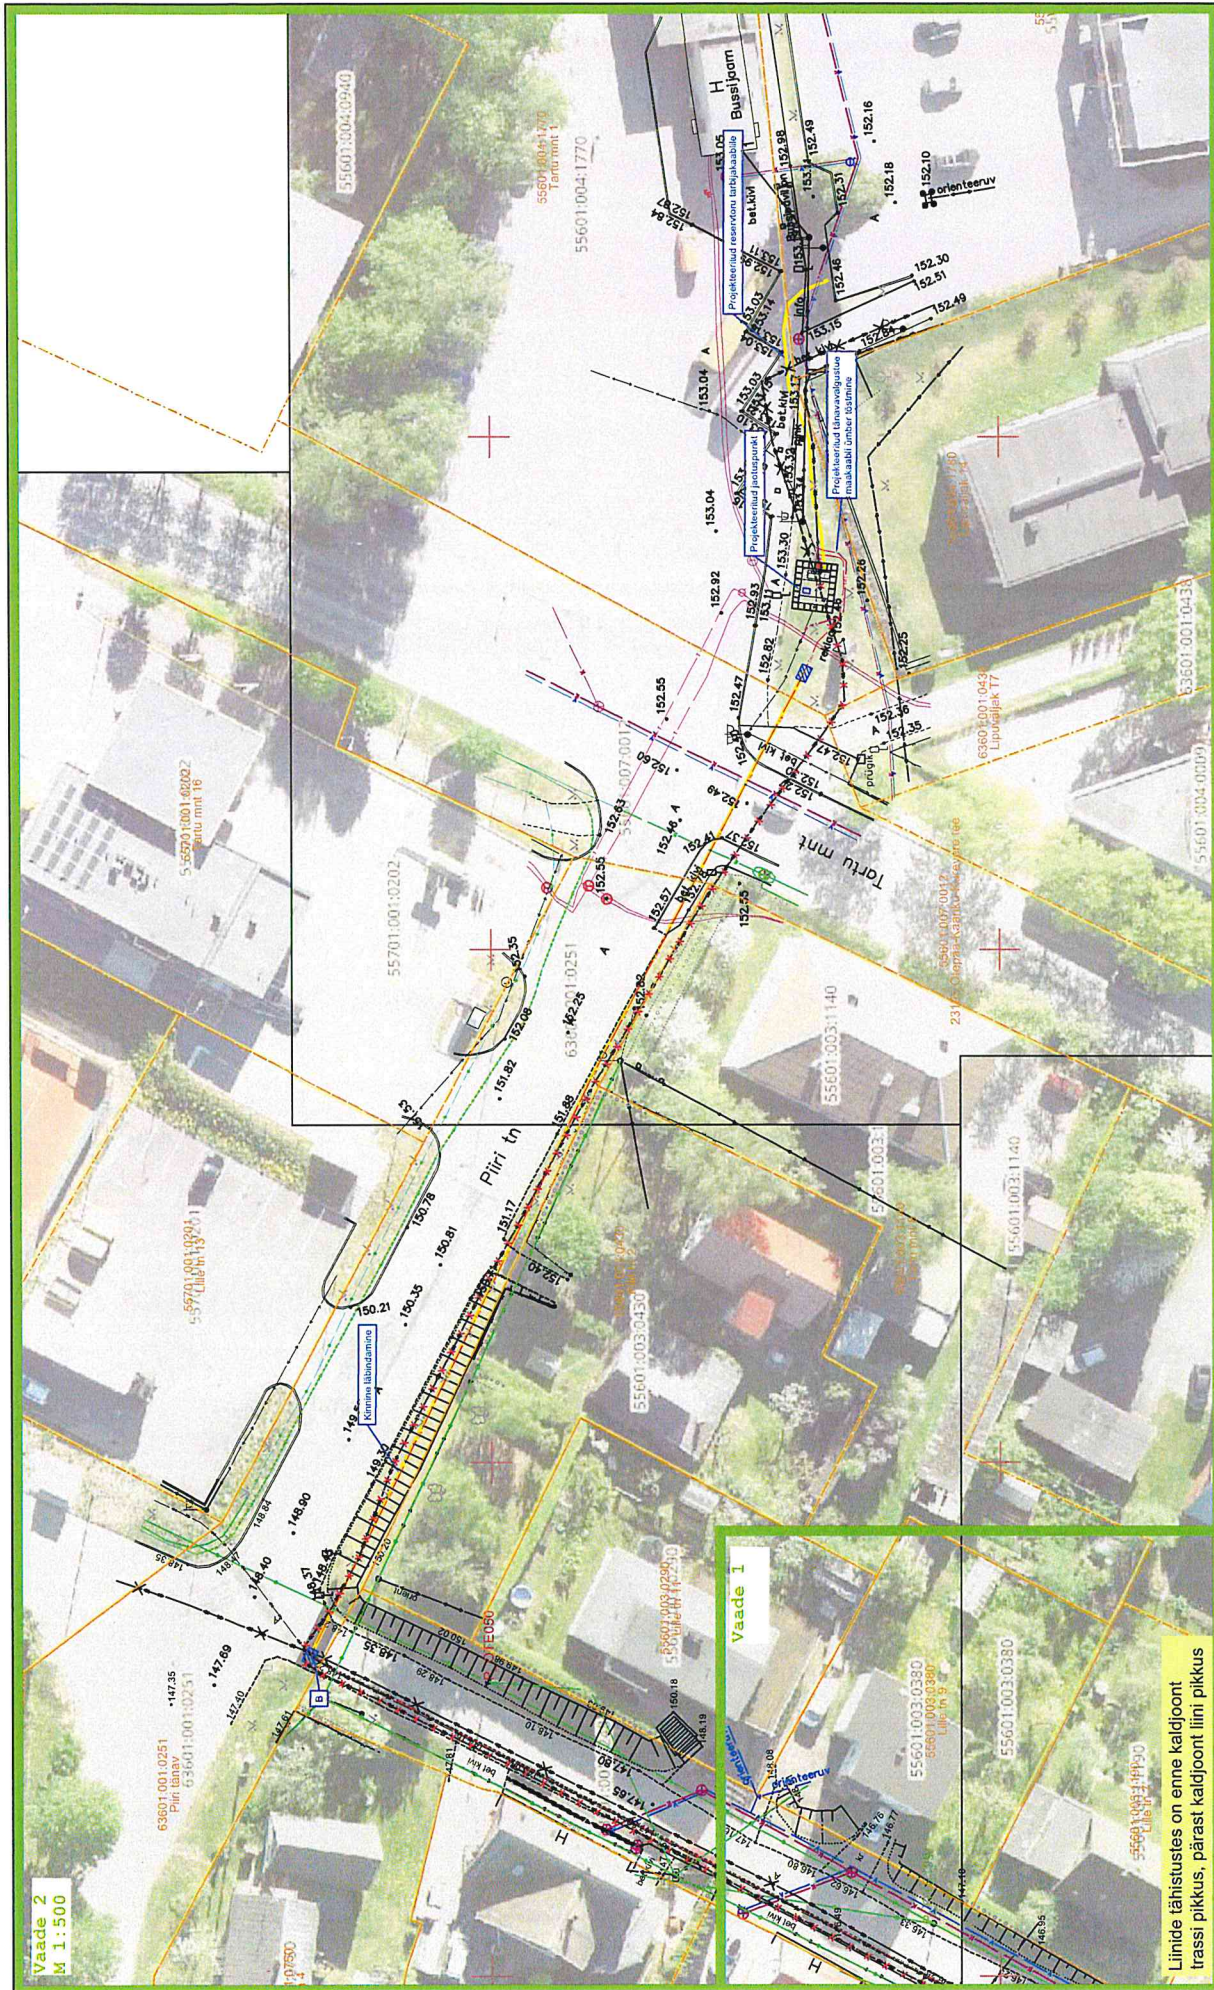


### Tingimärke

- XW2** Projekteeitud keskpinge maakaabellini kaitsetorus (x - kaabli arv)
- XW1** Projekteeitud madalpinge maakaabellini kaitsetorus (x - kaabli arv)
- Projekteeitud joetuspunkt

- Oi. olev keskpinge maakaabel
- Oi. olev madalpinge maakaabel
- Oi. olev veetorstik
- Oi. olev kanalatsioon
- Katastrirõksuse piir

Projekt	Valga mnt 1b elektriauto kiirteadja elektrilüliline Otepää linnas Otepää vallas valgamaal	Tallinn				
		Joonise nr	Elektrilevi OÜ			
<div> LEONHARD WEISS</div> <div>LEONHARD WEISS OÜ E-post: estonia@leonhard-weiss.com Tel: +372 601 2285 Registrikood: 12083346</div>	Joonis		Asendiplaan (vaade 2)			
	Projektaar	K. Kangro	04.07.2025	-372 53045971	Mõõdura	M 1:250
	Kontrollis	K. Kangro		-372 53045971	Stadium	
	Projekti				Keel	Leht
	Projekt				EST	2
	LEONHARD WEISS		Mõõdura		M 1:250	
	LEONHARD WEISS OÜ		Stadium			
	E-post: estonia@leonhard-weiss.com		Keel		Leht	