

- MÄRKUSED:
- VEP'i piires ja lähemal kui 50 m uusi kuivenduskraave ei rajata ja olemasolevaid ei rekonstrueerita (va eesvoolud), trassi VEP'i arvelt ei laiendata ning trassiralega VEP'i ei kahjustata.
 - Veekogu piiranguvööndid: erodeerivate pindade katmine või kinnistamine; järgida ohutusnõudeid õlide ja määradeinate käsitlemisel, ehitustööd teostada madalveeperioodil.
 - Liigi leiukoht (loomad, III kat):
 - KLO9133987: trassiraleid ja ehitustööd on keelatud perioodil 15.04-30.06; uusi kraave ei rajata.
 - KLO9200084: VÄLJASPOOL OBJEKTI (min 240 m kaugusel teeteljest), TÕID ALALE EI PLANEERITA.
 - RAH0000129 Koiva-Mustjõe linnuala, RAH0000603 Koiva-Mustjõe luha loodusala: TÕID ALALE EI PLANEERITA. Teisel pool 4930232 Tõrvase teed ja 25217 Tursa teed.
 - RAH0000536 Peetri jõe loodusala: TÕID ALALE EI PLANEERITA. Rekonstrueeritav Karisöödi-Liivaku tee paikneb kõige lähemalt loodusala piirile 240 m kaugusel ja 3,5 m kõrgem.
 - KLO2000075 Peetri jõe hoiuala: TÕID ALALE EI PLANEERITA. Rekonstrueeritav Karisöödi-Liivaku tee paikneb kõige lähemalt loodusala piirile 240 m kaugusel ja 3,5 m kõrgem.
 - PLO1000663 Villike metsise püsilupaik, PLO2000696 Villike metsise püsilupaiga piiranguvöönd, KLO3100149 Villike metsise püsilupaiga piiranguvöönd: VÄLJASPOOL OBJEKTI (545 m kaugusel teeteljest), TÕID ALALE EI PLANEERITA.
 - KLO1000717 Karisöödi looduskaitseala, KLO1101809 Karisöödi LKA, Karisöödi skv.: TÕID ALALE EI PLANEERITA. Teega seotud tööd lõpevad enne LKA piiri.
 - KLO1000308 Koiva-Mustjõe maastikukaitseala: TÕID ALALE EI PLANEERITA. RAH0000129 ja RAH0000603 ala sees. Teisel pool 4930232 Tõrvase teed ja 25217 Tursa teed.
 - Liigi leiukohtade ala KLO9102632, KLO9102631: RAH0000536 ala sees, TÕID ALALE EI PLANEERITA.
 - Liigi leiukoht (loomad, III kat): VÄLJASPOOL OBJEKTI, RAH0000536 ja PLO2000696 alade sees (240 m ja 545 m kaugusel).
 - Liigi leiukoht (taimed, III kat): VÄLJASPOOL OBJEKTI, PLO2000696 ala sees (545 m kaugusel).
 - Natura elupaigad:
 - 6450 Lamminiidud: TÕID ALALE EI PLANEERITA, VÄLJASPOOL OBJEKTI, RAH0000129 ja RAH0000603 ala sees ning teisel pool Peetri jõe.
 - 9020* Vanad laialehised metsad: TÕID ALALE EI PLANEERITA, VÄLJASPOOL OBJEKTI, teisel pool Peetri jõe.
 - KLO1101075 Koiva-Mustjõe MKA, Koiva pv.: TÕID ALALE EI PLANEERITA. RAH0000129 ja RAH0000603 ala sees. Teisel pool 4930232 Tõrvase teed ja 25217 Tursa teed.

LEPPEMÄRGID

Ai 1 (kask) 62.88 Ajutine reeper numbri ja kõrgusarvuga

Mõniste metskond 29 49301.001.0028 Katastrilise piir, nimi ja tunnus

Maaparandusehitise ringpiir

Kvartali piir

MO002 Kvartali number

Eraldise piir

Eraldise number

Natura elupaik

Püsilupaiga piiranguvöönd

Püsilupaiga sihtkaitsevöönd

LKA Piiranguvöönd

LKA Sihtkaitsevöönd

Liigi leiukoht

Kavandatav looduskaitseala

Kavandatav kaitseala

Kavandatav kaitsevöönd (piiranguvöönd)

Kavandatav maastikukaitseala

Vääriselupaik tunnusega

Hoiuala

Veekogu piiranguvöönd

Elektrirajastiste kaitsevöönd

Piirang LIA (metsise mängupaik)

Maardla piir

Pärandkultuur

PVKK

Mäeeraldis piir

Natura (linnuala, loodusala)

Maantee kaitsevöönd

Olemasolev tee

Rekonstrueeritav tee

Olemasolevasse seisundisse jääv kraav

Olemasolevasse seisundisse jääv eesvool

Ehitatav teekraav

101 Veejuhtme nr, veevoolu suund (sh mulde asukoht), raiutava trassi laius tee teljest

Töomahu muutepunkt/mullavalli asukoha muutus

Olemasolev trupp

Uuendatav trupp

Truubi nr ja iseloomustus

T1 50PT10MAO

Karisöödi-Liivaku tee Tee nimetus

1+00 Piketi number loodusdes

Piketi tähis

Mahasõdukoht M1 (R=10m, L=20m)

Mahasõdukoht M2 (R=10m, L=30m)

Mahasõdukoht M3 (R=10m, L=10m)

Mahasõdukoht M5 (R=5m, L=10m)

Madalpinge õhuliin, <1 kV


Keskpinge õhuliin, 1-20 kV

Uue veejuhtme orient. mõjuala

Tee rajatis koos mulde ehitamisega (20-G-20-10)

Tee rajatis ilma mulde ehitamiseta (G-20-10)

Tee rajatis ainult kulumiskihiga (15)

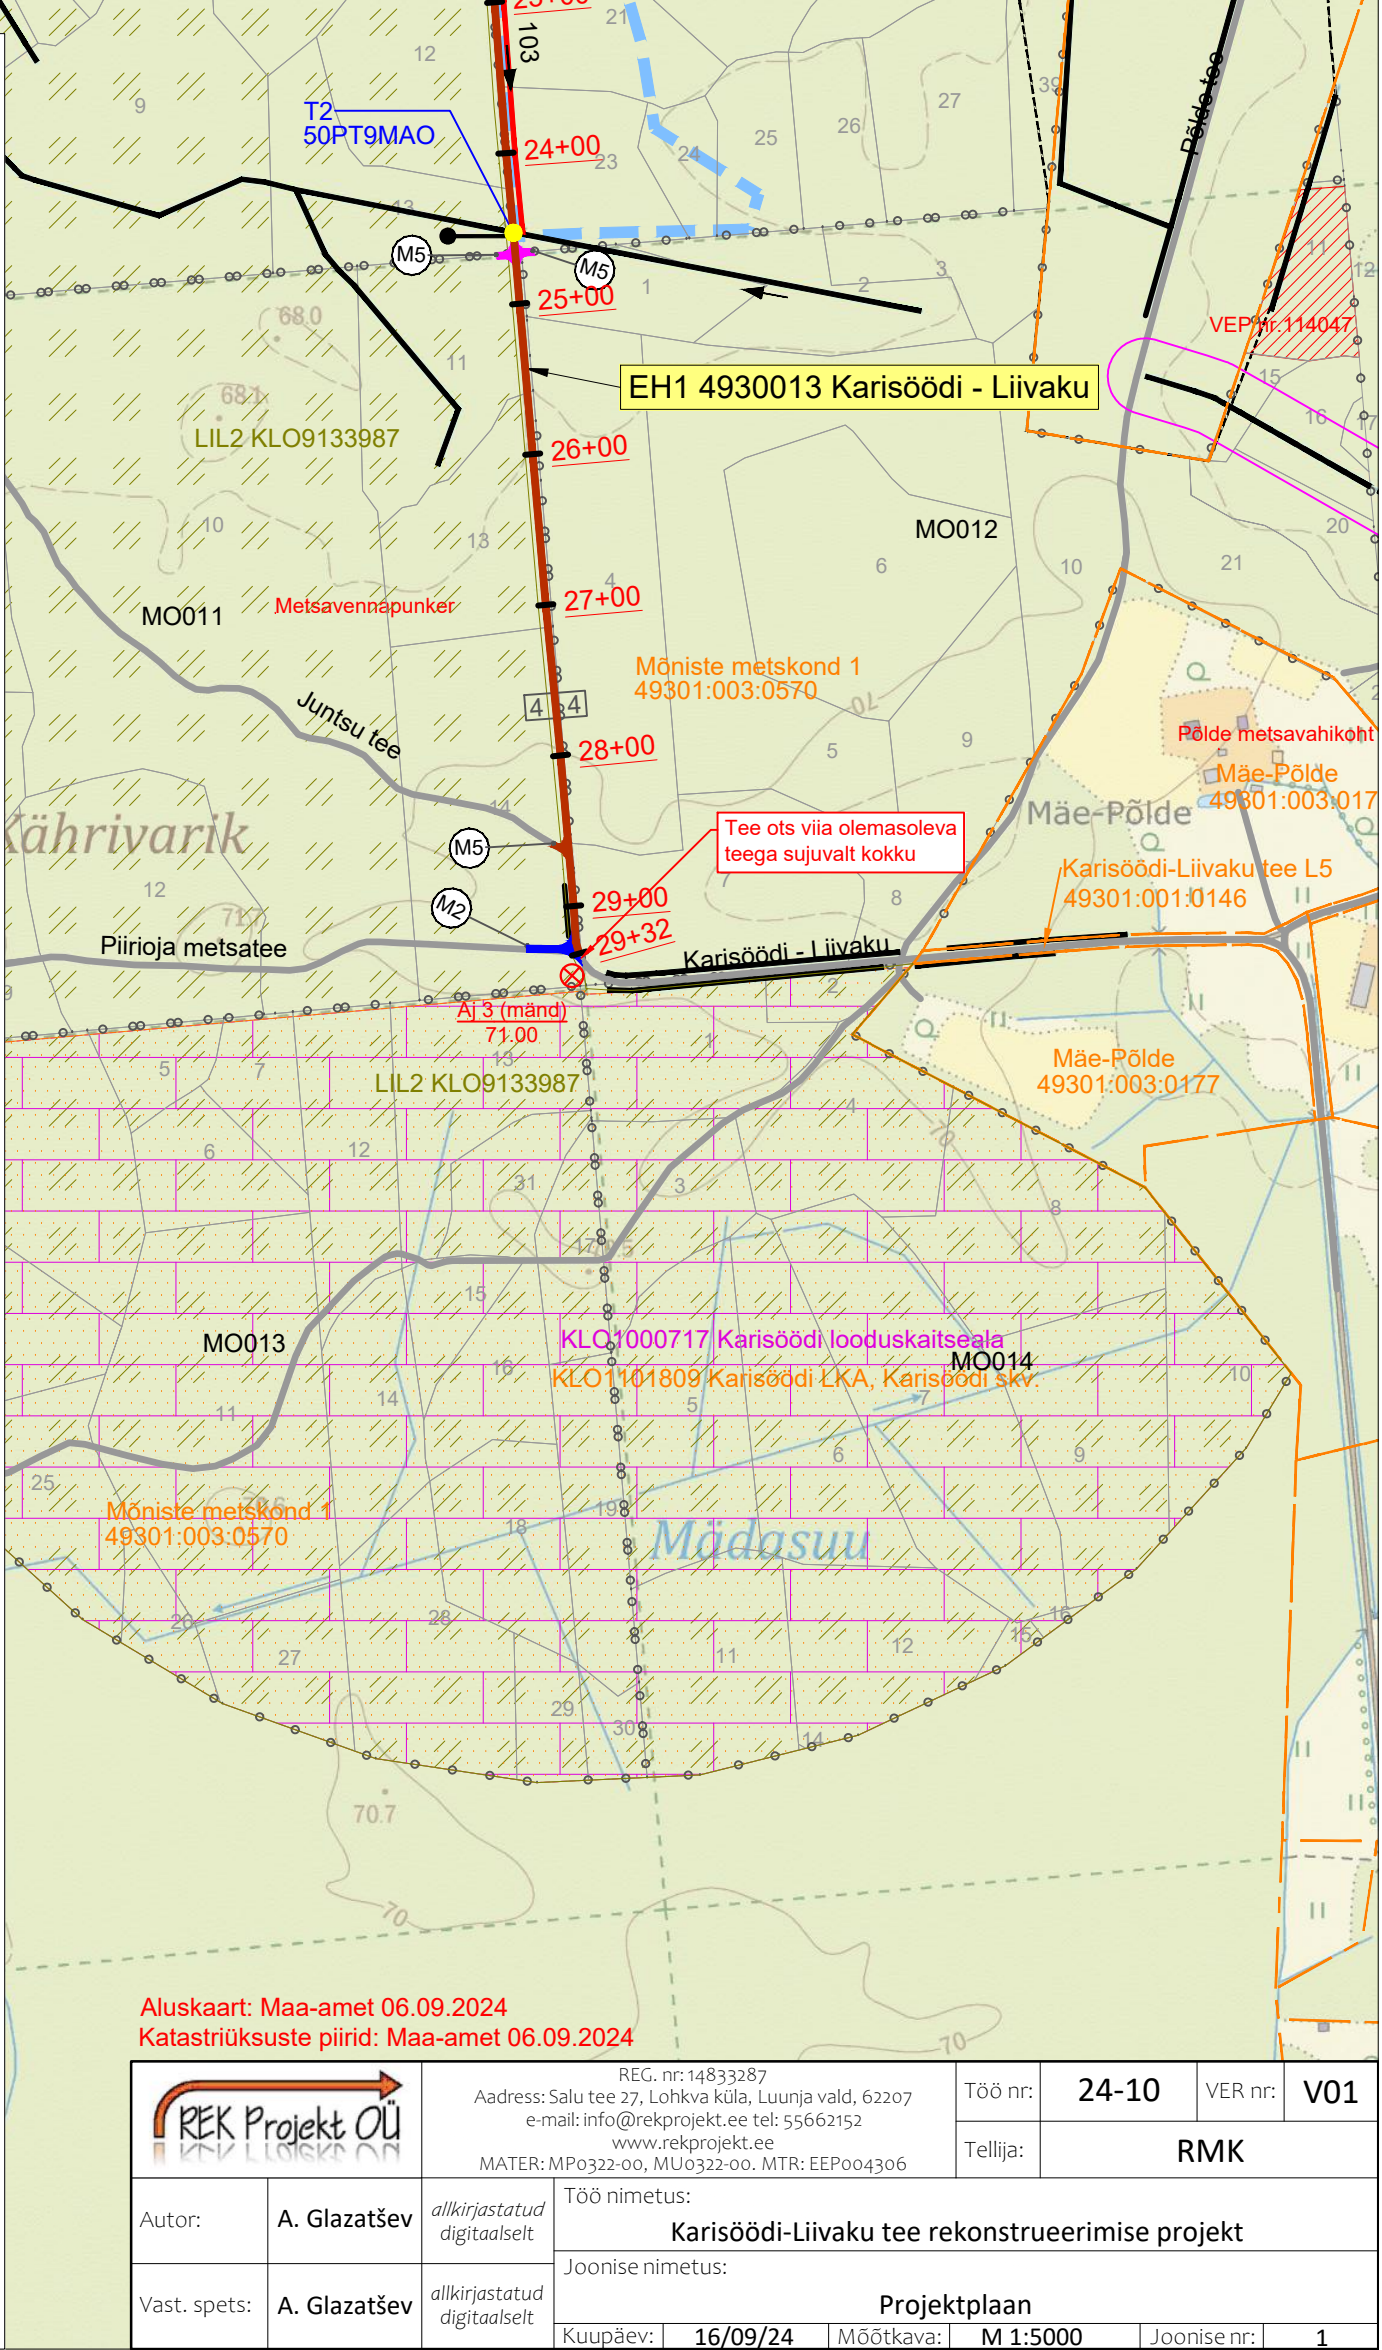

Aluskaart: Maa-amet 06.09.2024
Katastriliste piirid: Maa-amet 06.09.2024

Katatsiustuste pind: maa-amet 06.09.2024

		REG. nr: 14833287 Address: Salu tee 27, Lohkva küla, Luunja vald, 62207 e-mail: info@rekprojekt.ee tel: 55662152 www.rekprojekt.ee MATER: MP0322-00, MU0322-00, MTR: EEP004306		Töö nr:	24-10	VER nr:	V01	
				Tellija:	RMK			
Autor:	A. Glazatšev	allkirjastatud digitaalselt	Töö nimetus: Karisöödi-Liivaku tee rekonstrueerimise projekt					
Vast. spets:	A. Glazatšev	allkirjastatud digitaalselt	Joonise nimetus: Projektplaan					
			Kuupäev:	16/09/24	Mõõtkava:	M 1:5000	Joonise nr:	1