


	Mahasõit	
	metsaalale M-L20R10	kvartali sihile M-L30R10
L1	20m	–
L2	–	30m

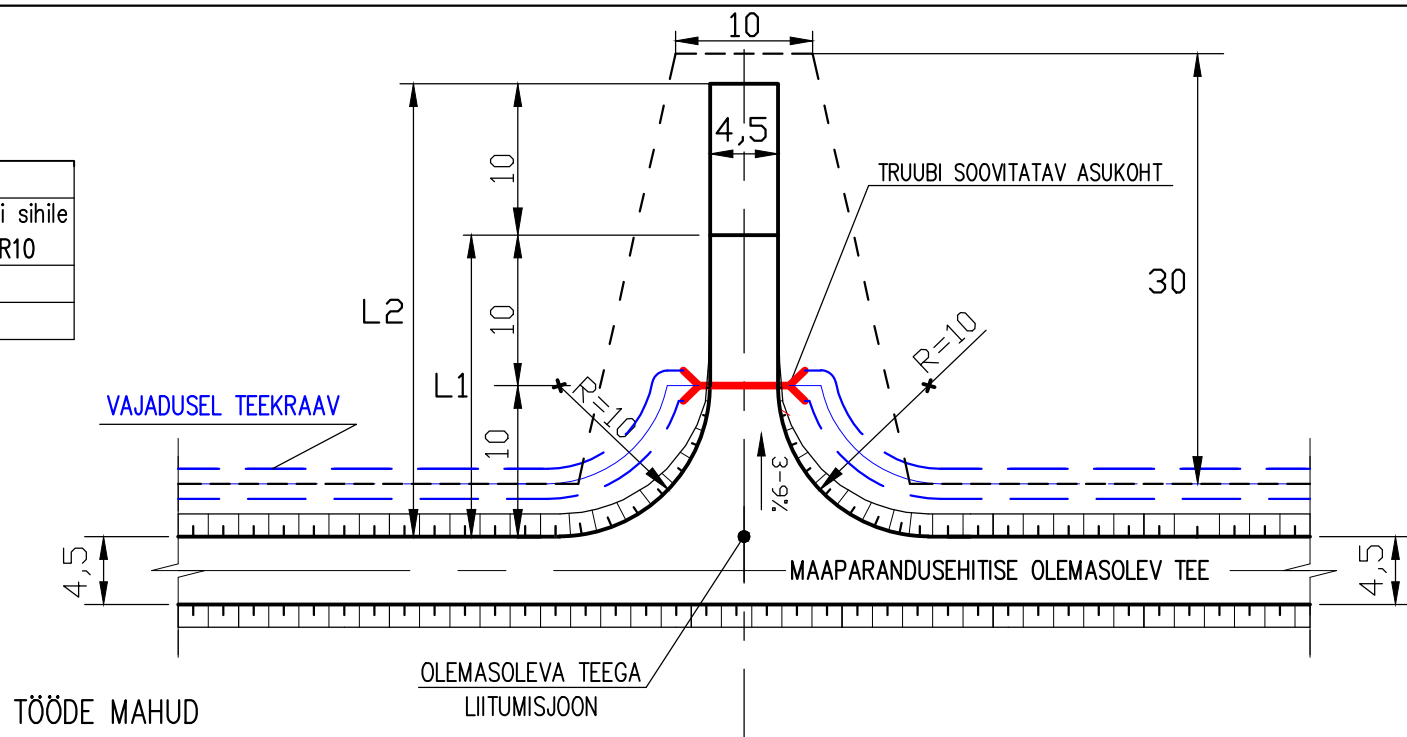

Jrk nr	Töö nimetus	Mõõt-ühik	Mahasõit	
			M-L20R10	M-L30R10
1.	Puistaimestiku likvideerimine (kaasa arvatud kändude juurimine)	m ²	360	480
2.	Mulde ehitamine (h=50 cm)	m ³	70	105
3.	Geotekstiili paigaldamine	m ²	150	202
4.	Katendi ehitamine	m ²	135	180
MATERJALIDE VAJADUS				
1.	Geotekstiil (profiil vastavalt tee konstruktsioonile)	m ²	150(193)*	202(243)*
2.	Katendi maht projektist			

* sulgudes maht koos ülekattega

MÄRKUSED

1. Ühikuta mõõdud on meetrites.
2. Teemulde nõlvus 1:1,5.
3. Kavandatud mahasõit metsaaladele liidetakse maaparandusehitise olemasoleva teega.
4. Vajadusel kavandada mahasõidule äravoolukraav ja truup, truup ehitada oleva teemulde ülaservast 10 m kaugusele (töömahud täpsustatakse).
5. Muldepinna saadakse kavandatavast kraavist ja/või reservist (töömahud täpsustatakse).
6. Vajadusel mulde peale paigaldada geotekstiil vastavalt tee konstruktsioonile.
7. Katendi konstruktsioon projekteeritakse.
8. Kogu kruuskatte pinnalt peab olema tagatud sadevete äravool, pinnakalle vähemalt 3%.
9. Mahasõidu tähistuses*: L – järel olev arv on pikkus; R – raadius

6.7

MAHASÕIT METSAS – M-L*R*