




LÕIGE 1-1

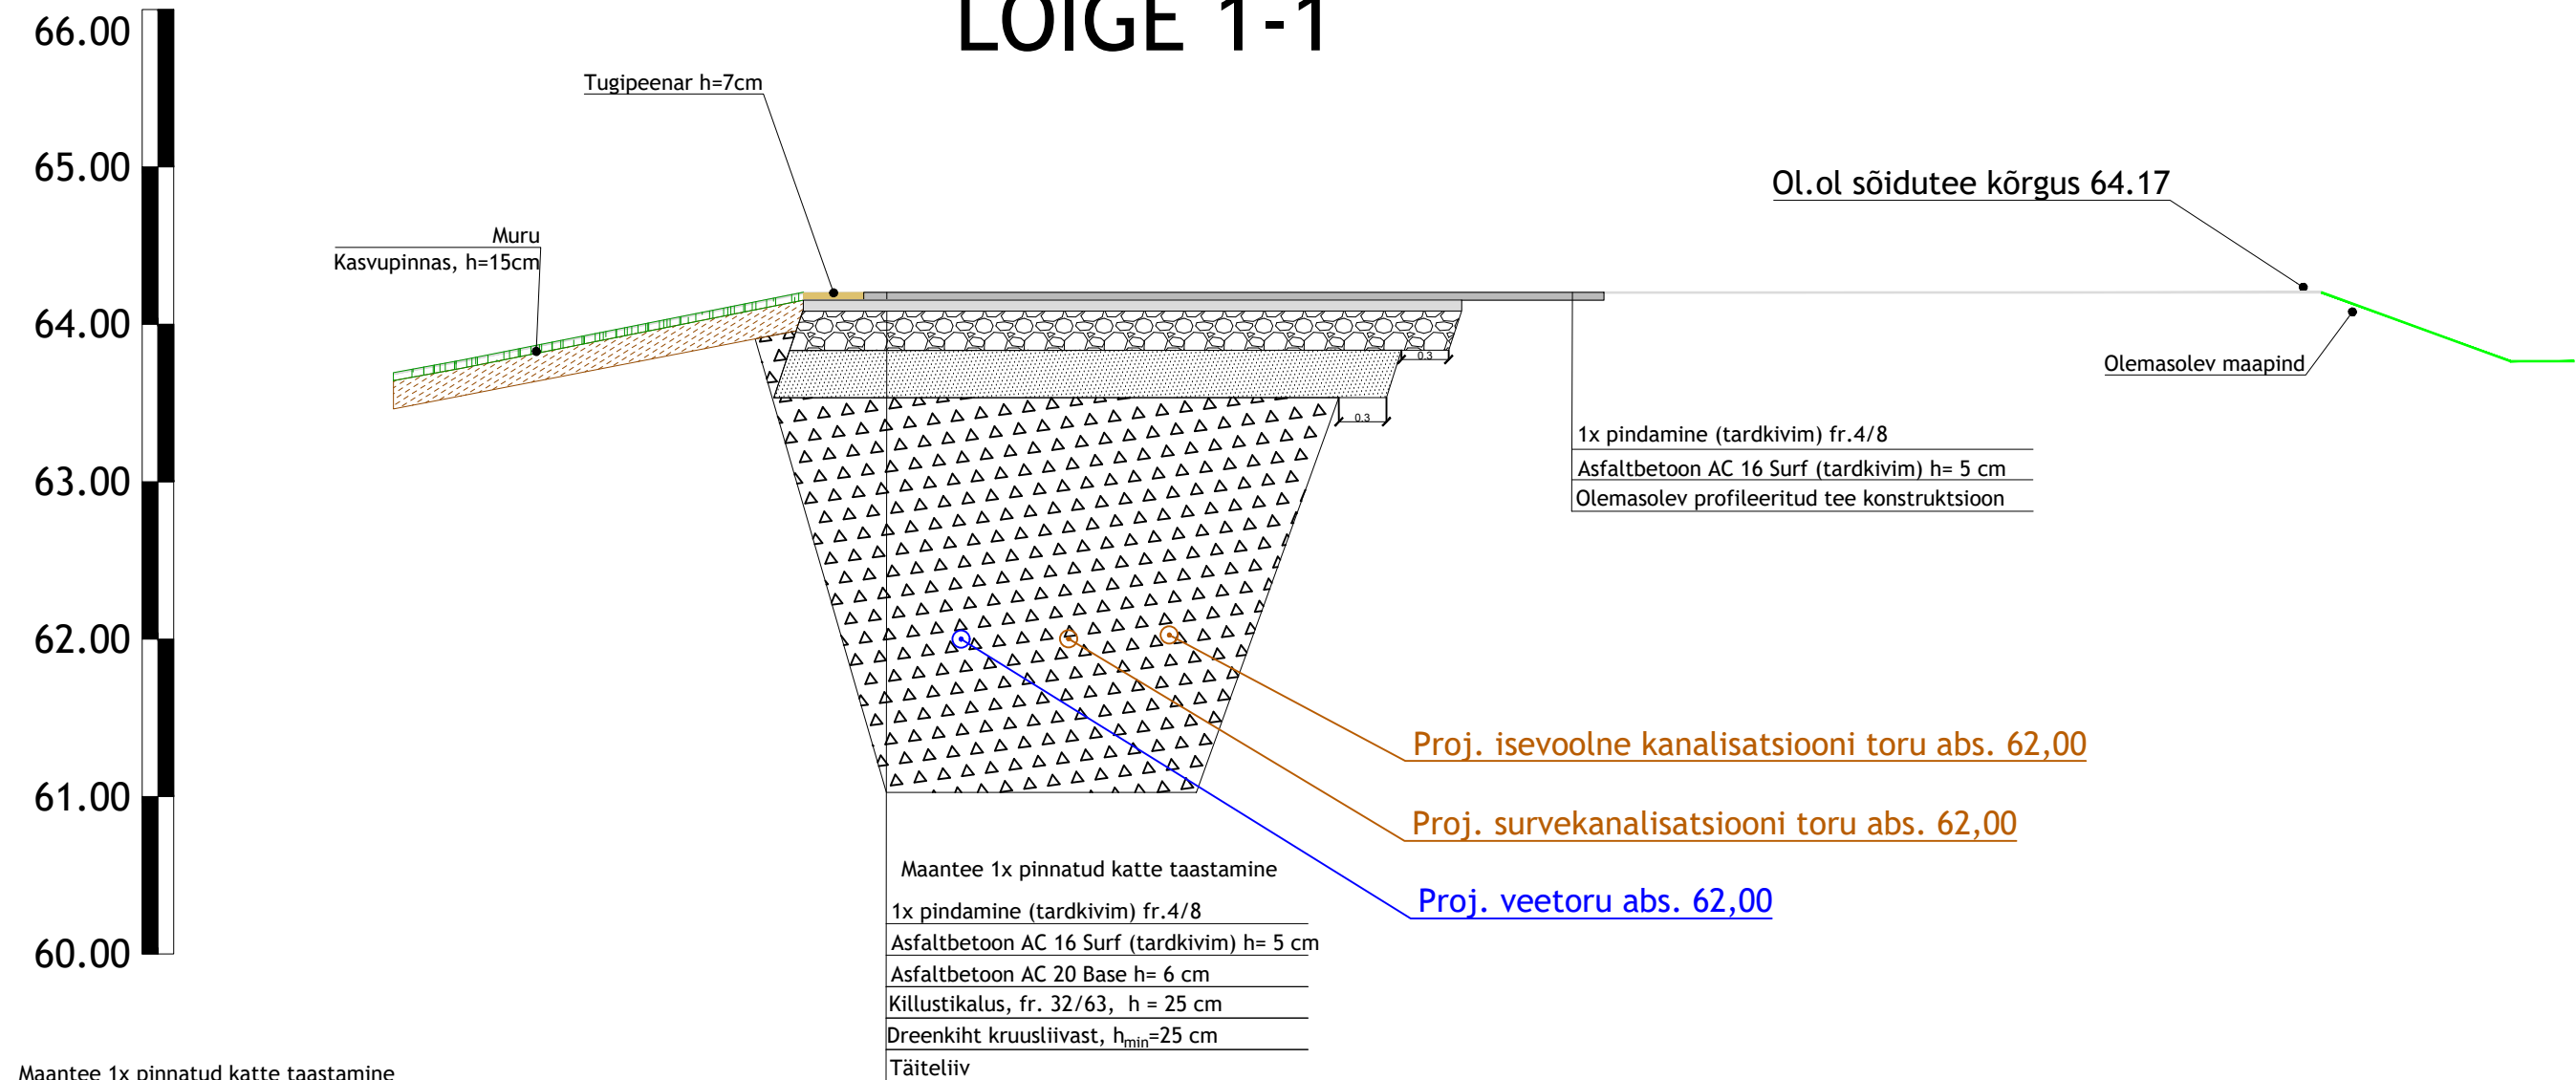


Maantee 1x pinnatud katte taastamine

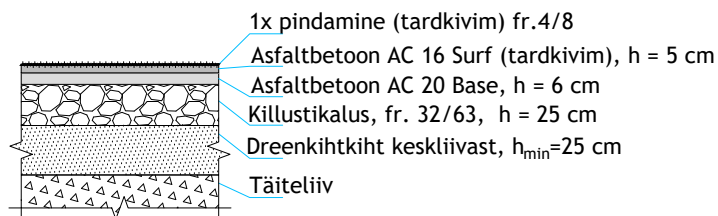


Sõidutee 2xE pinnatud katte taastamine

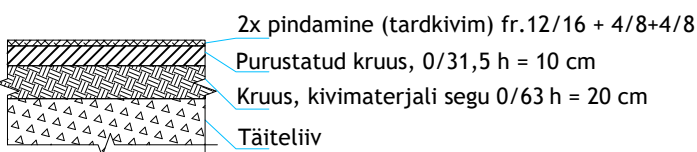


Kruuskatendi taastamine

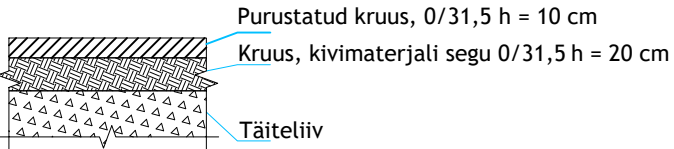


Killustikkatendi taastamine

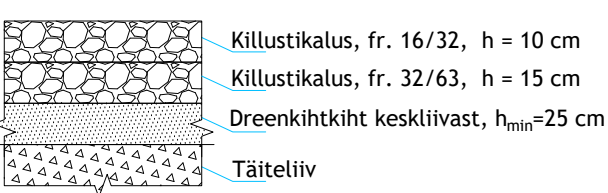

Betoonkivisillutiskatendi taastamine

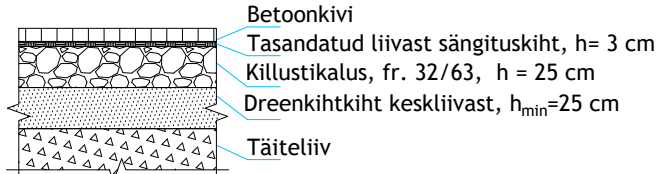


Freepurukatte taastamine, mustkate

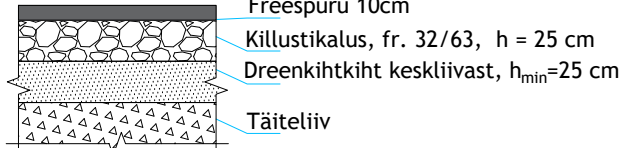

Haljasala katte taastamine



Kõnnitee asfaltbetoon katend

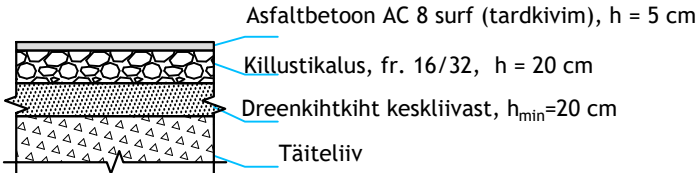

Muudatuse nr	Kuupäev	Projekteerija	Vastutav spetsialist	Selgitus
Projekteerija		Töö nimetus		Töö tellija
 Keskonnaprojekt ENGINEERING & CONSULTATIONS OÜ KESKKONNAPROJEKT A: Ringtee 12, 50105 Tartu T: +372 7305 060 E: kp@keskkonnaprojekt.ee MTR reg nr EP10769210-0001		Külitse aleviku ühisveevärgi ja -kanalisatsiooni projekteerimine OSA-4 PIHLAKA		Kambja Vallavalitsus
Vastutav spetsialist		Joonise nimetus		Töö väljaandmise aeg
Vadim Mahkats		Katete taastamise konstruktiivsed lõiked		01.12.2025
Projekteeris		Objekti aadress		Joonise digiaadress
Andrei Mintsenkov		Külitse alevik, Kambja vald, Tartumaa		327204_PP_TL-6-01.dwg
		Projektis staadium		Töö number
		PP		327204
		Möötkava		Joonise number
		1:500		TL-6-01