


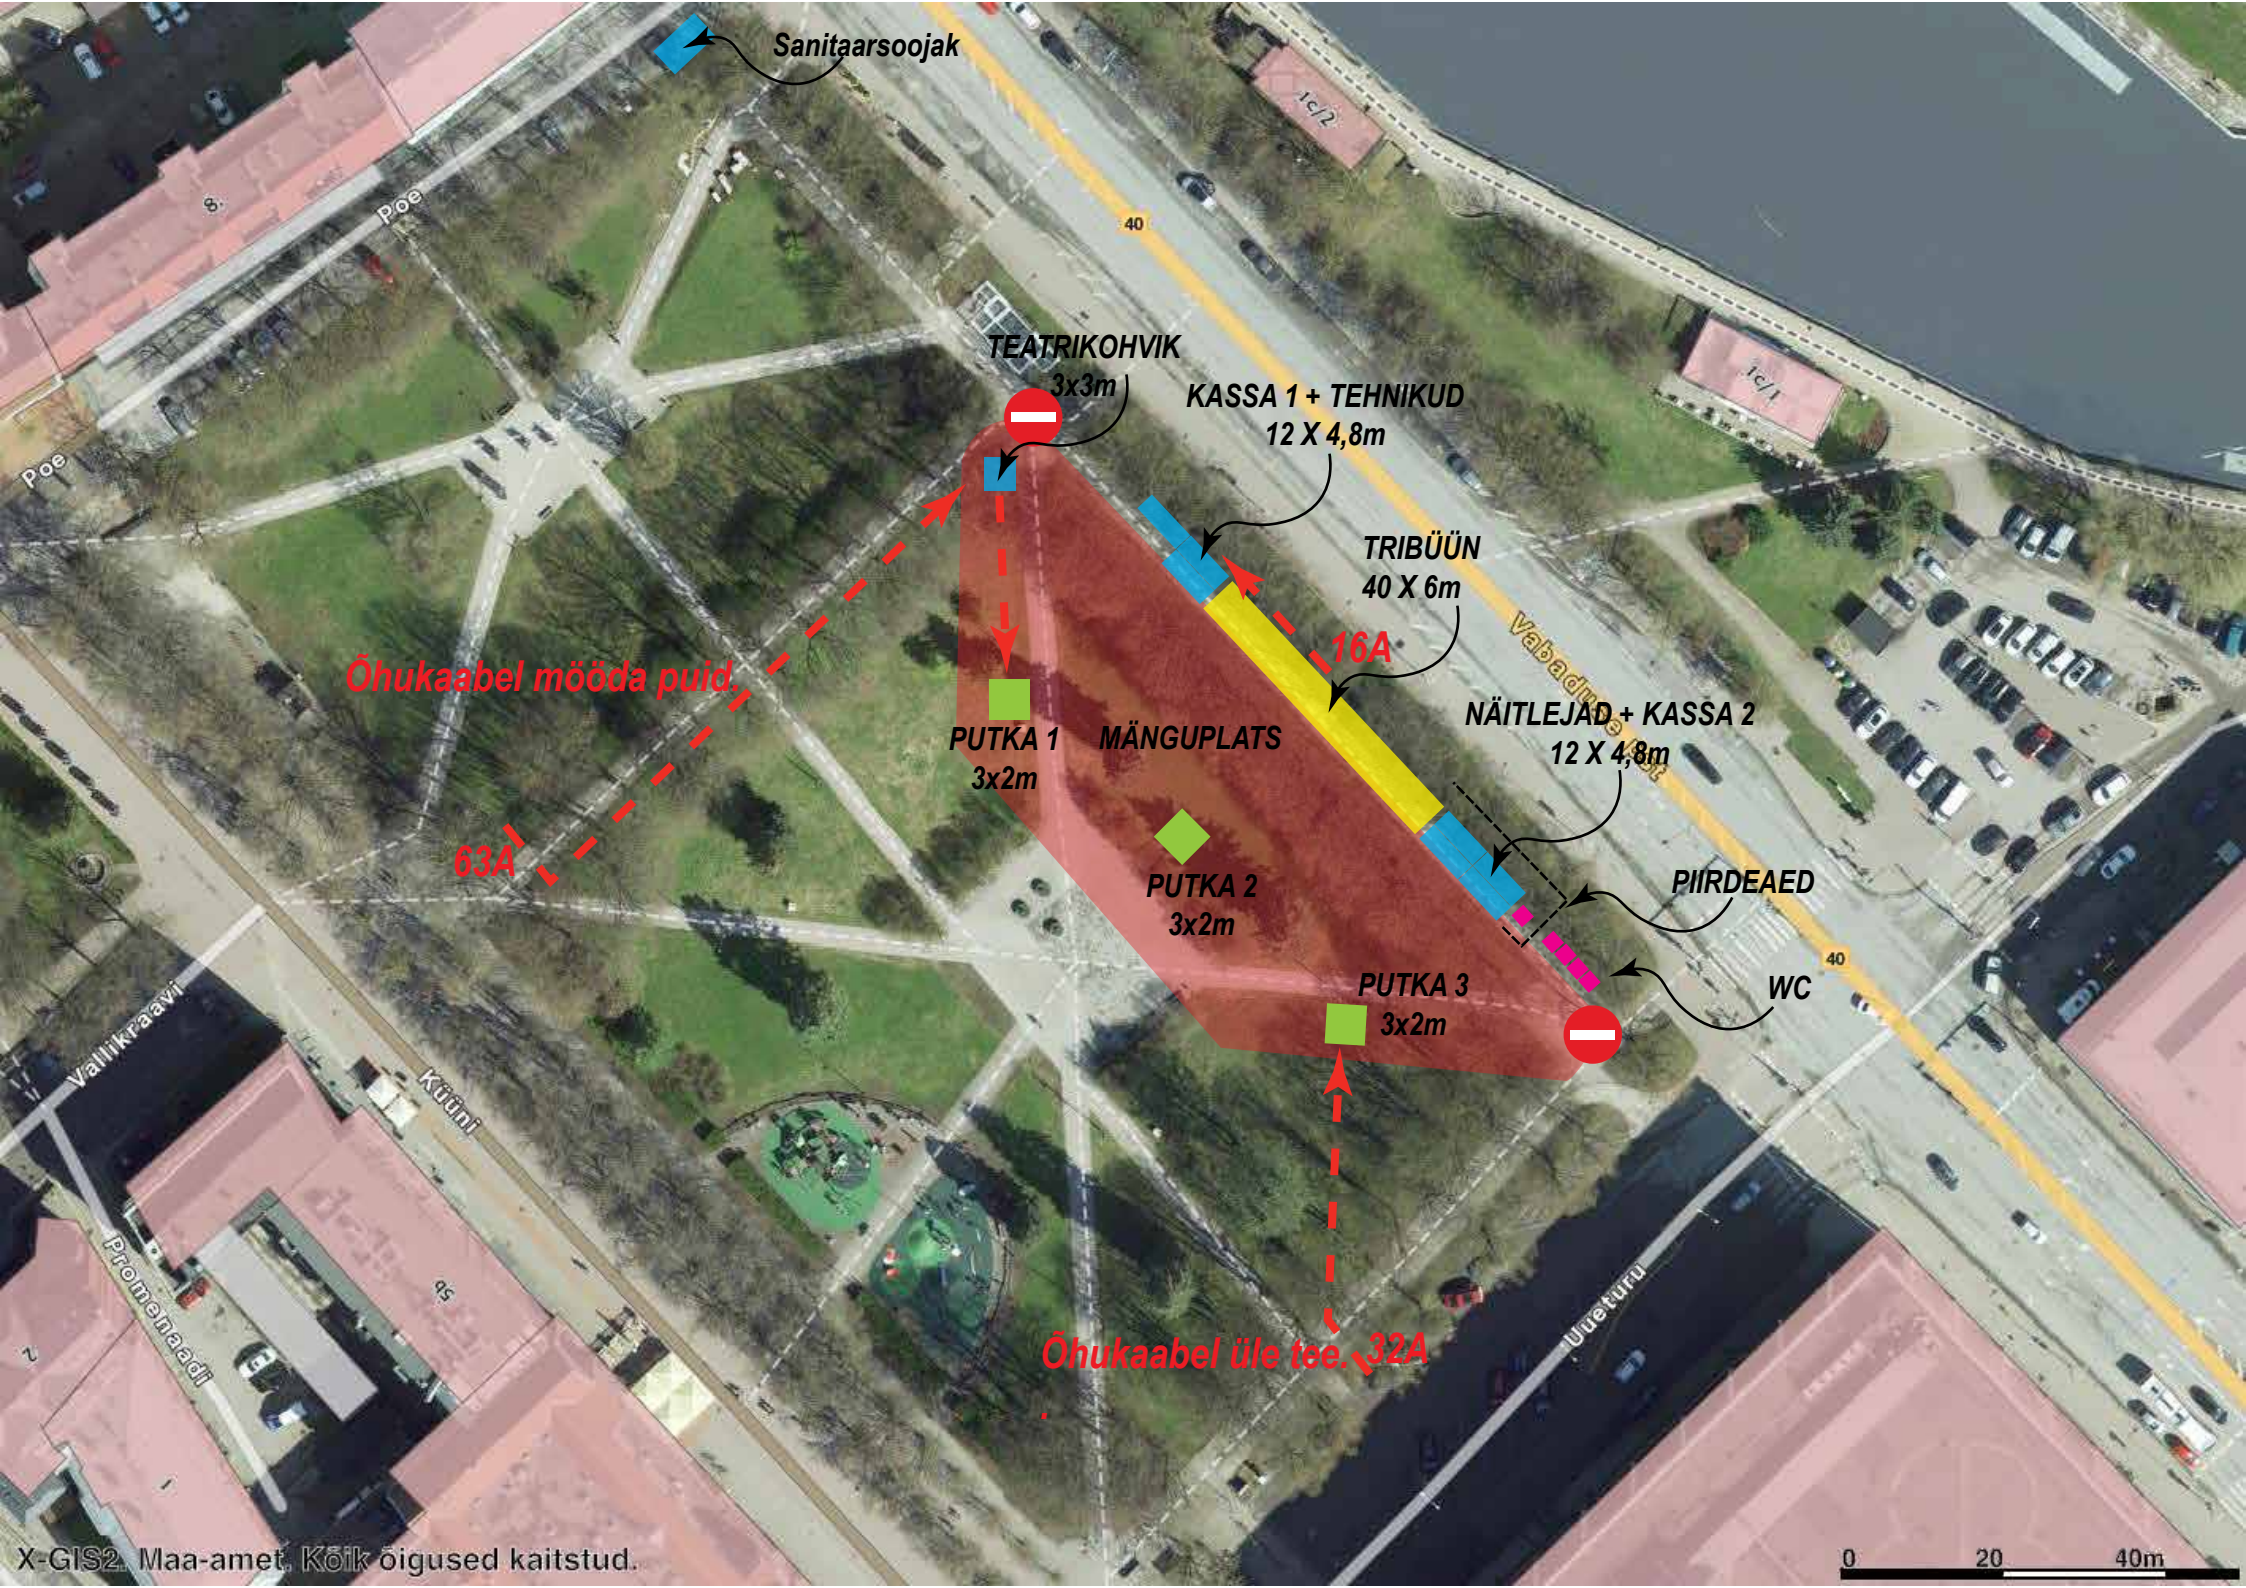

Sanitaarseojak

TEATRIKOHVIK

3x3m

KASSA 1 + TEHNIKUD

12 X 4,8m

TRIBÜÜN

40 X 6m

Õhukaabel mööda puid

PUTKA 1

3x2m

MÄNGUPLATS

PUTKA 2

3x2m

NÄITLEJAD + KASSA 2

12 X 4,8m

PIIRDEAED

WC

PUTKA 3

3x2m

Õhukaabel üle tee. 32A

0 20 40m