Isikliku kasutusõiguse seadmise asendiplaan

Lisa 1

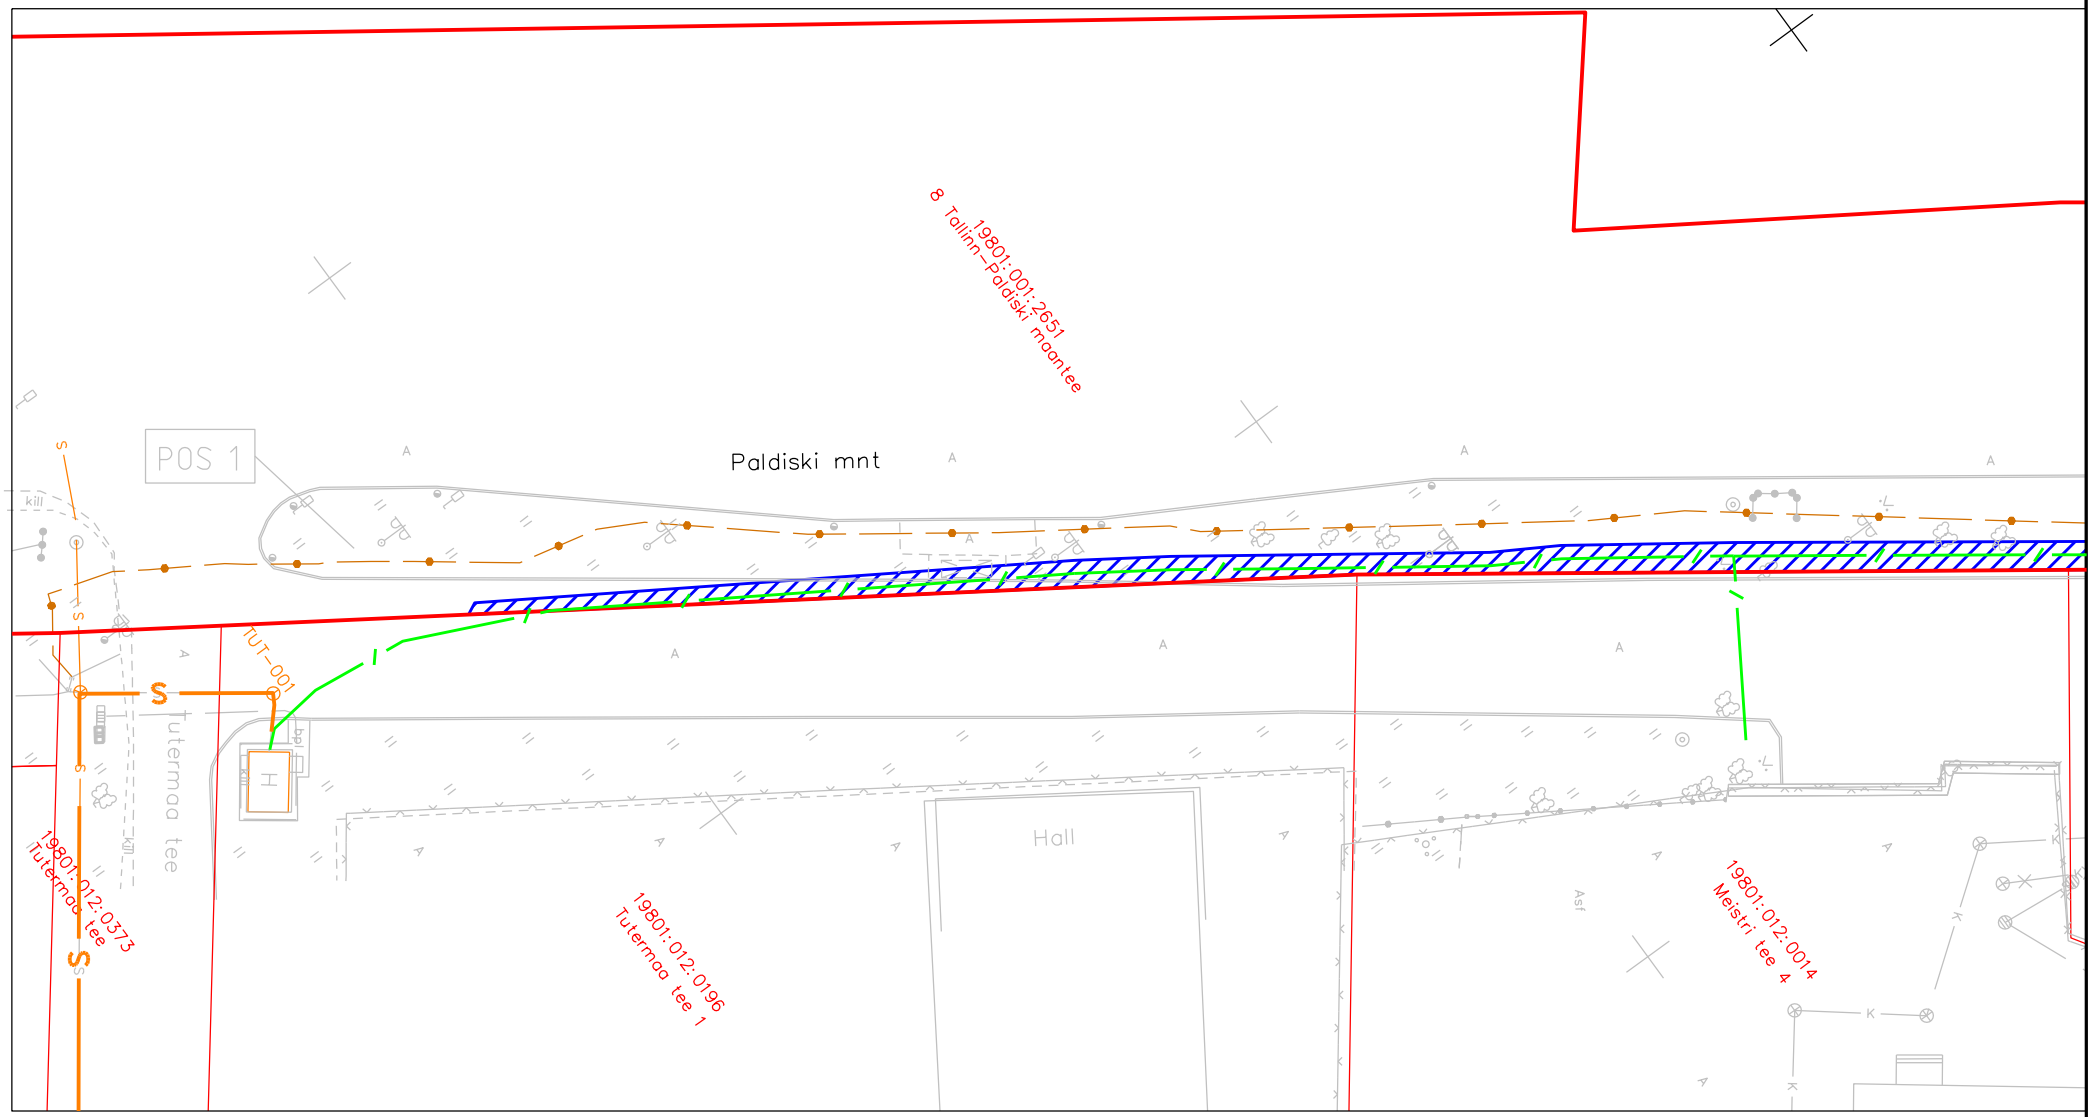

IKÕ ala Pos. nr.	Kinnistu registriosa nr	Katastriüksuse nimi, tunnus	IKÕ ala pindala m²
Pos 1	4623150	8 Tallinn-Paldiski maantee 19801:001:2651	461

Projekti nr PF14444 "Tutermaa sidevõrk"
Harju maakond, Harku vald, Tutermaa küla
Projekti koostaja: Fiberup OÜ, Lea Toomet

TINGMÄRGID

- IKÕ seadmise ala
- Lepingu objektiks oleva kinnistu piir
- Kinnistute piirid
- Projekteeritud sidekanalisatsioon (mikrotorustik)
- S — Olemasolev sidekanal
- Olemasolev sidemaakaabel

A4 M 1:500