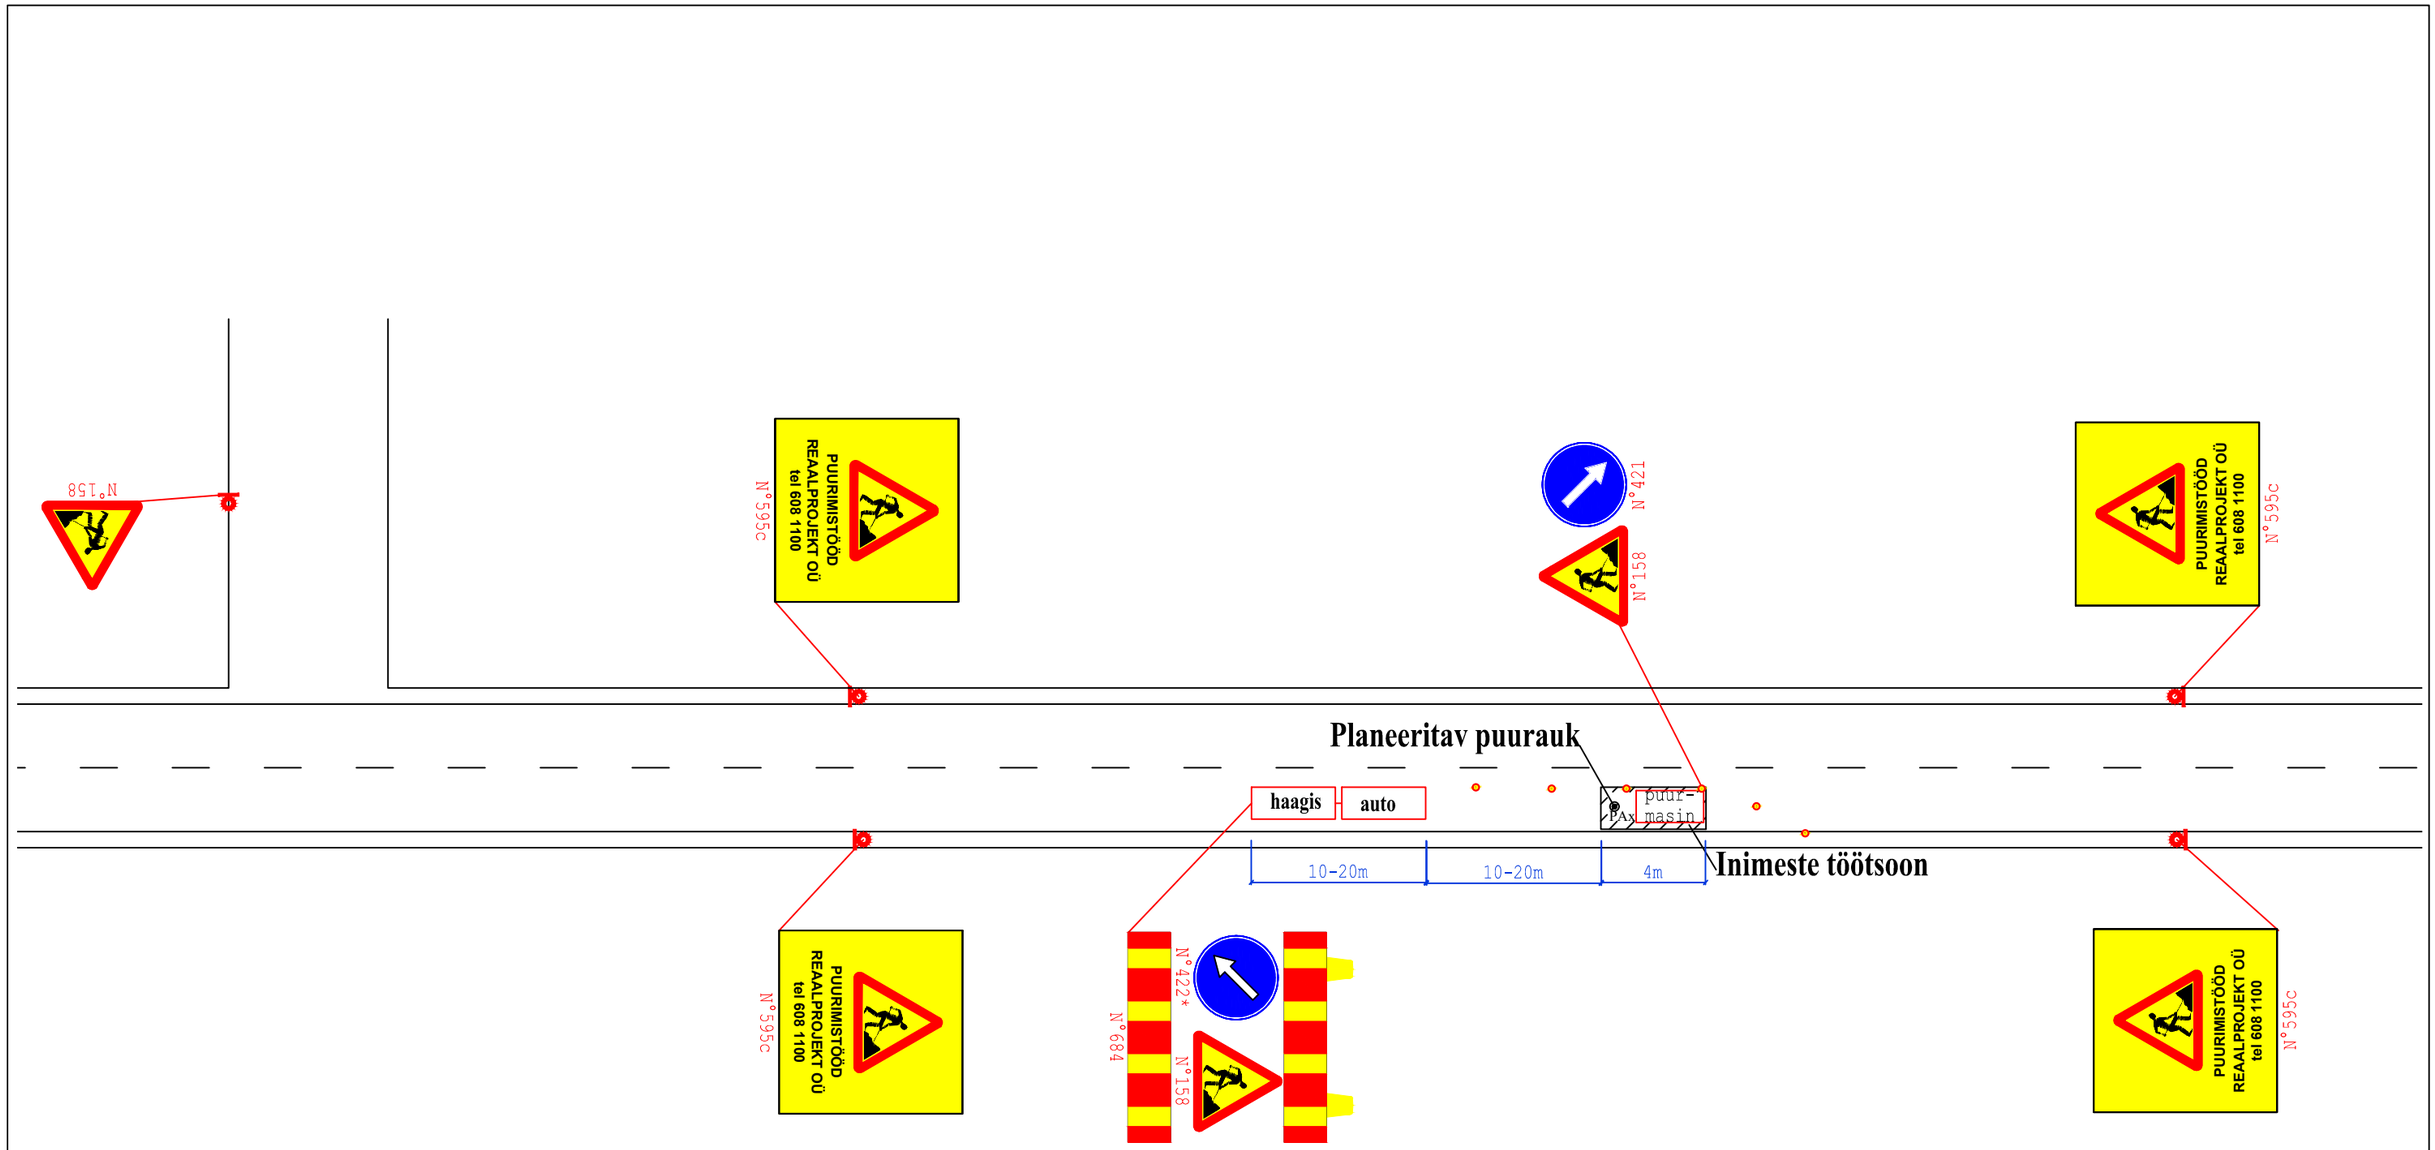

Märkused: Hoiatustõke on paigaldatud haagisele, mida veab sõiduauto. Puurmasin on varustatud igas suunas nähtava vilkuriga.
Liikuva iseloomuga töö liikluse korraldamises lähtutakse Maanteeameti juhendist "Riigiteede ajutine liikluskorraldus" (MA2018-009)

KOOSKÕLASTATUD:
Transpordiameti lääne osakond
Alard Tallo - liikluskorraldaja
11.11..2024.a

Tingimused:
1. Liikluse korraldamisel objektil juhinduda määrusest „Nõuded ajutisele liikluskorraldusele“ nr 43 ja juhendist „Riigiteede ajutine liikluskorraldus“ MA 2018-009.
2. Märgid paigaldada vähemalt 0,6 m kõrgusele.
3.Vähemalt 24 tundi enne tööde alustamist või liikluskorralduse muutmist teavitada liiklusjuhtimiskeskust e-post tmc@transpordiamet.ee või Transpordiametit Tark Tee liikluspiirangute iseteeninduskeskkonnas, millele pääseb ligi Transpordiameti e-teeninduse kaudu.

Reaalprojekt OÜ
Vabaduse pst 174b
10917 Tallinn Estonia
tel +372 608 11 00
www.reaalprojekt.ee
reaalprojekt@reaalprojekt.ee

Töö nimetus	Riigitee 4 Tallinn - Pärnu - Ikla km 191,185 - 191,930, Ikla piiripunkt Geotehniline pinnaseuuring	
Tellija	Tuulekaru OÜ	
Asukoht	Häädemeeste vald, Pärnu maakond	Töö nr: GL24057
Vastutav täitja:	L. ARUMÄE	november 2024
Osakonna juht:	L. ARUMÄE	november 2024
-	-	-
-	-	-
Joonise nimetus	Puurimisaegse ajutise liikluskorralduse tüüpskeem	Mõõtkava: N/A; Joonise nr: 1.2