


RISTPROFIIL 2-2

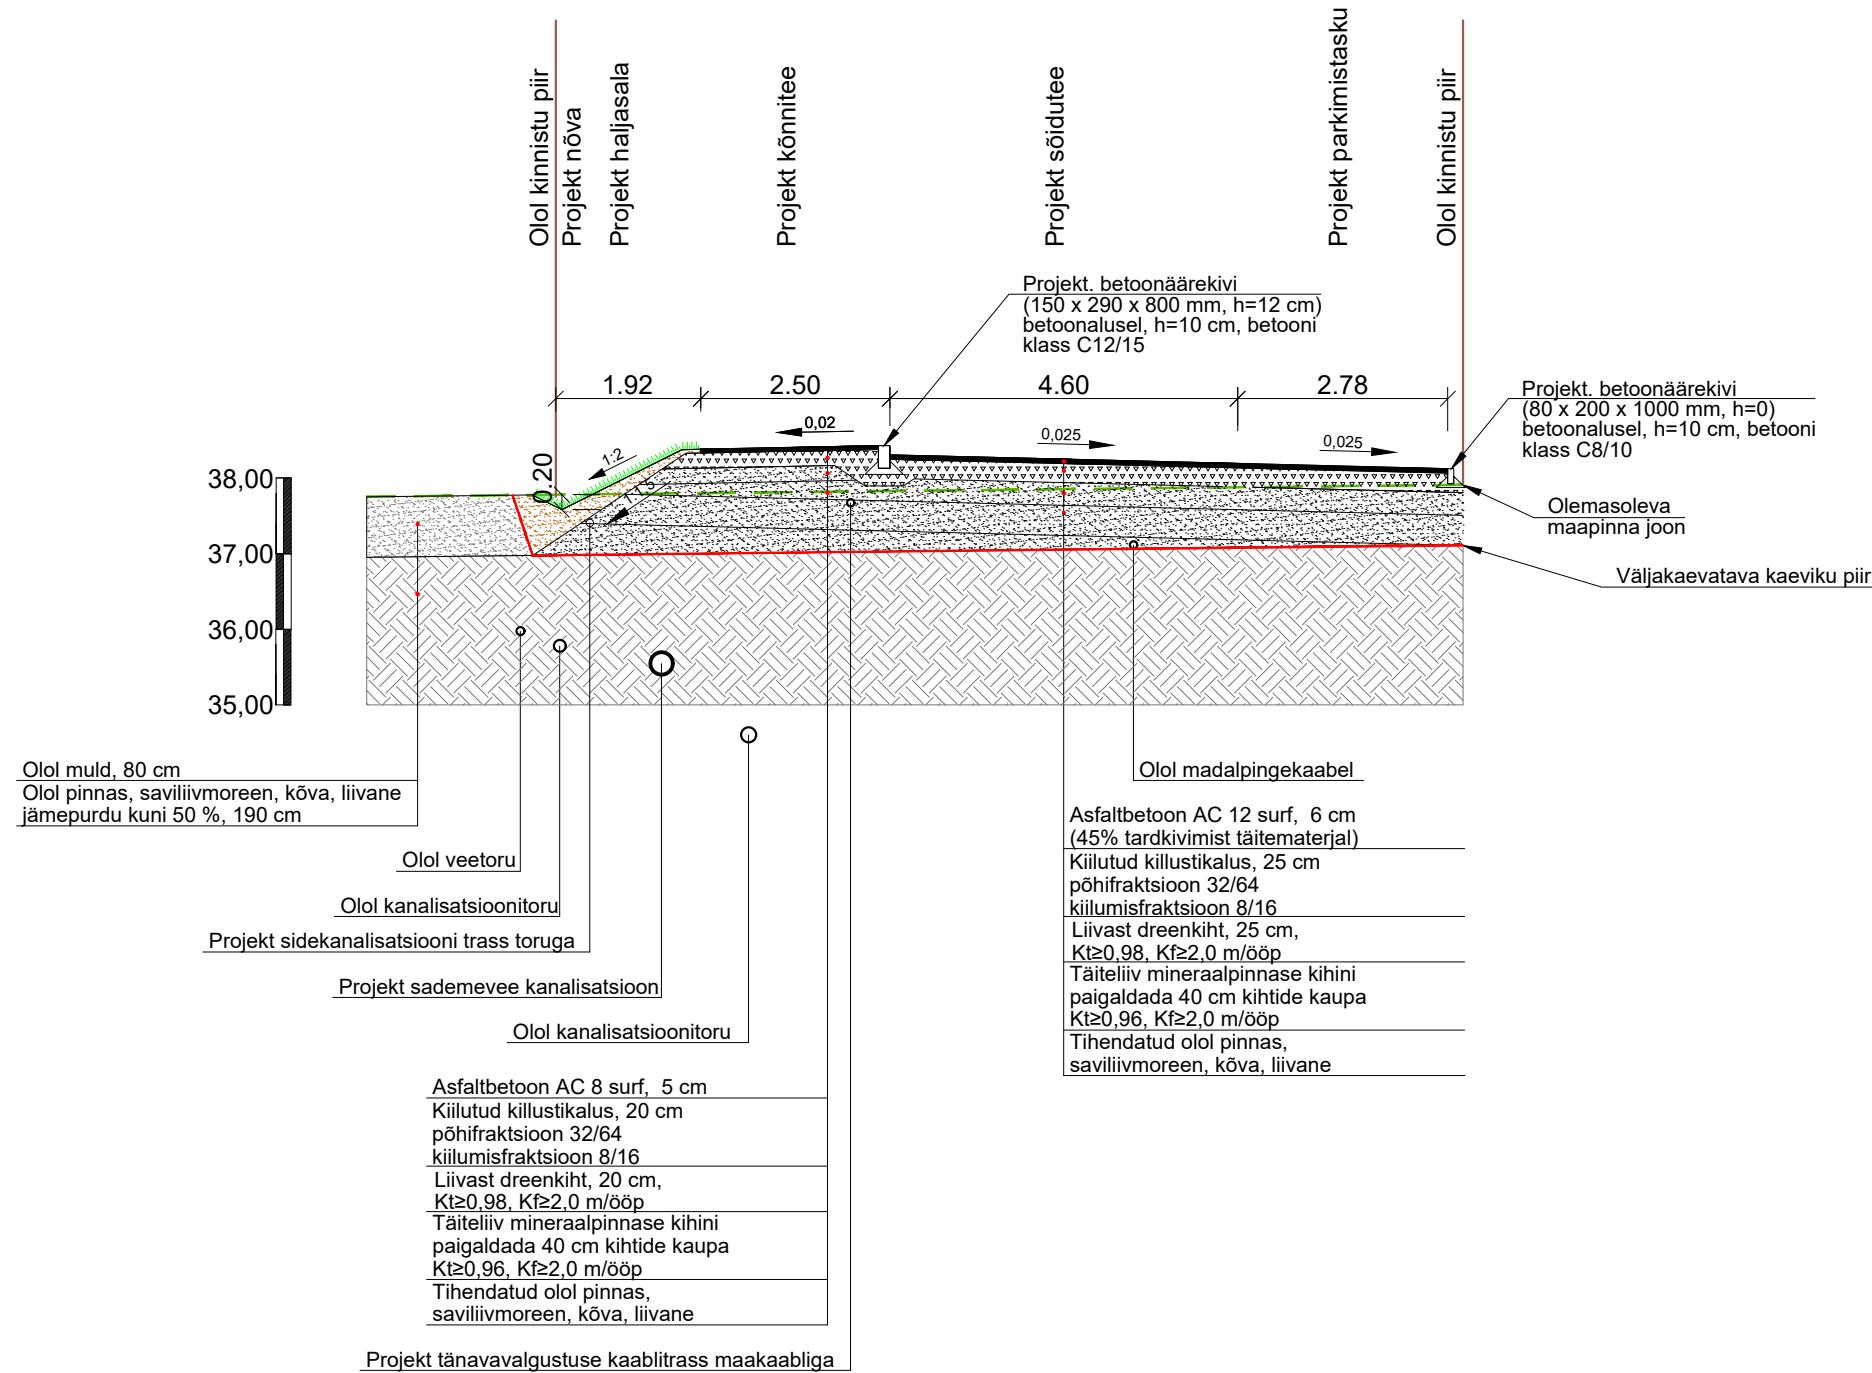

KLM Projekt OÜ
Sepise tn 1, 11415 Tallinn
tel. 514 4725
info@klmprojekt.ee
reg. kood: 11074214
MTR nr: EEP003312

Tellija: Arhitektuurbüroo Korus OÜ

Projekti nimetus: Kivi tänava teeprojekt

Objekt: Kivi tn, Lagedi alevik, Rae vald,
Harju maakond

	Nimi	Allkiri	Kuupäev	Joonis:	Projekt nr.:	
Kinnitas:	K. Laurits		10.01.2025	RISTPROFIIL 2-2	2019	
Kontrollis:	A. Lipkin		10.01.2025			
Koostas:	A. Lipkin		10.01.2025			
Joonise nr.:	4.2	Mõõtkava:	1:100	Leht:	Paber:	Stadium:
				A3	PP	