N
W E
S

Olemasolevad 3xAS-50 juhtmed asendada 3xBLL-99 kaetud juhtmega.
$l_{trass/liin}$=10086/31468 m
(119-M235)

Olemasolevad 3xAS-25 juhtmed asendada 3xBLL-62 kaetud juhtmega.
$l_{trass/liin}$=108/337 m
(215-M215H3)

Olemasolevad 3xAS-35 juhtmed asendada 3xBLL-62 kaetud juhtmega.
$l_{trass/liin}$=975/3042 m
(162-M162H14)

Olemasolevad 3xAS-35 juhtmed asendada 3xBLL-62 kaetud juhtmega.
$l_{trass/liin}$=1902/5934 m
(207-M207H25)

Olemasolevad 3xAS-50 juhtmed asendada 3xBLL-99 kaetud juhtmega.
$l_{trass/liin}$=623/1944 m
(M236-M243)

Lodja metskond 1
71201:001:0874

Peldma
75601:005:0429

Vaated 1 ja 2 joonisel
IP9116-E2-1 leht 2

Vaade 3 joonisel
IP9116-E2-1 leht 3

Vaated 4 ja 5 joonisel
IP9116-E2-1 leht 4

Lodja metskond 4
71102:001:0381

Vaated 6 ja 7 joonisel
IP9116-E2-1 leht 5

Sambla
78201:002:0009

Kivimaguna
78201:001:0240

Üleoja
78201:002:0353

Nuudimetsa
78201:001:0014

Vaated 8 ja 9 joonisel
IP9116-E2-1 leht 6

Lepajõe
71201:001:0025

Leppoja
71201:001:0024

Oja alajaam
Olemasolev

Vaade 10 joonisel
IP9116-E2-1 leht 7

Vaated 11, 12 ja 13 joonisel
IP9116-E2-1 leht 8

Laiksaare metsaonn
71001:001:0147

Raeküla alajaam
Olemasolev

Vana-Peiaru
78201:001:0263

Ala-Põdra
78201:001:0047

Vaated 14 ja 15 joonisel
IP9116-E2-1 leht 9

Lepametsa
71201:001:0023

Rae-Peetri
71001:001:0073

Vaated 16 ja 17 joonisel
IP9116-E2-1 leht 10

Vaated 18 ja 19 joonisel
IP9116-E2-1 leht 11

Nõmmemetsa
71001:001:0062

Sauli
78201:001:0013

Tootsi
78201:001:0201

Nõmmeotsa
71001:001:0061

Sepa
71001:001:0060

Nõmmetuka
71001:001:0059

Tiituse
78201:001:0171

Rooni
78201:001:0160

Pikasöödi
78201:001:0230

Nurmevälja
78201:001:0094

Vaated 20 ja 21 joonisel
IP9116-E2-1 leht 12

Sauli alajaam
Olemasolev

Vaated 22 ja 23 joonisel
IP9116-E2-1 leht 13

Vaated 24, 25 ja 26 joonisel
IP9116-E2-1 leht 14

Väike-Nõmmiku
78201:001:0027

Nõmme
78201:001:0051

Koolitoa
78201:001:0062

Vaated 27, 28 ja 29 joonisel
IP9116-E2-1 leht 15

Laiksaare metskond 18
78201:001:0279

Laiksaare metskond 28
78201:001:0071

Vaated 30 ja 31 joonisel
IP9116-E2-1 leht 16

Kivisöödi
78201:001:0236

Maasikmäe
78201:001:0247

Suurepõllu alajaam
Olemasolev

Riiamaa
78201:001:0010

Roosamõisa
71001:001:0054

Arensi
78201:001:0259

Tiiliku
78201:001:0270

Kärbse
78201:001:0076

Rautsika
78201:001:0063

Vaated 32 ja 33 joonisel
IP9116-E2-1 leht 17

Laiksaare alajaam
Olemasolev

Kinnismälestis 11814
Kalmistu

Vaated 34 ja 35 joonisel
IP9116-E2-1 leht 18

KLO9134697
III kategooria kaitsealused liigid ja kivistised

Vaated 36 ja 37 joonisel
IP9116-E2-1 leht 19

Vaade 38 joonisel
IP9116-E2-1 leht 20

PLO1001073
Nepste looduskaitseala

VEP132081
Vääriselupaik

Tomsoni
71001:001:0186

Tomsoni alajaam
Olemasolev

Aleksandri
78201:001:0282

Laiksaare metsaonn
71001:001:0147

Asuja alajaam
Olemasolev

Vaade 39 joonisel
IP9116-E2-1 leht 21

Asuja JP
Olemasolev

Vaade 40 joonisel
IP9116-E2-1 leht 22

Laiksaare metskond 114
21401:001:0483

Teeristi
71201:001:0520


Rõõmusoo
78201:001:0257

Kotisoo alajaam
Olemasolev

Kotisoo
78201:001:0241

Tingmärke
- Projekteeritud/asendatav mast
- Projekteeritud masti tugi
- Projekteeritud masti tõmmits
- **Rekonstrueeritav KP õhuliin** raudbetoon postidel
- Projekteeritud masti maandus
- Projekteeritud mastalajaam
- Olemasolev õhuliin
- Kinnistu piir

Projekt: **Kilingi-Nõmme - Asuja fiidri rekonstrueerimine II etapp (119-243) Saarde vald Pärnu maakond**					Tellija: **Elektrilevi OÜ**	
LEONHARD WEISS E-post estonia@leonhard-weiss.com Telefon +372 601 2285 Registrikood 12083348 EL10665798-0001	Joonis: **Situatsiooniplaan**				Joonise nr: **IP9116-E2-1**	
Projekteeris	**Kaupo Maaten**		11.2026	5127053	Mõõtkava	M 1:10000
Kontrollis	**Aap Erik**			5309 0199	Staadium	Tööprojekt
Projektijuht					Keel: EST	Leht: 1 / Lehti: 22

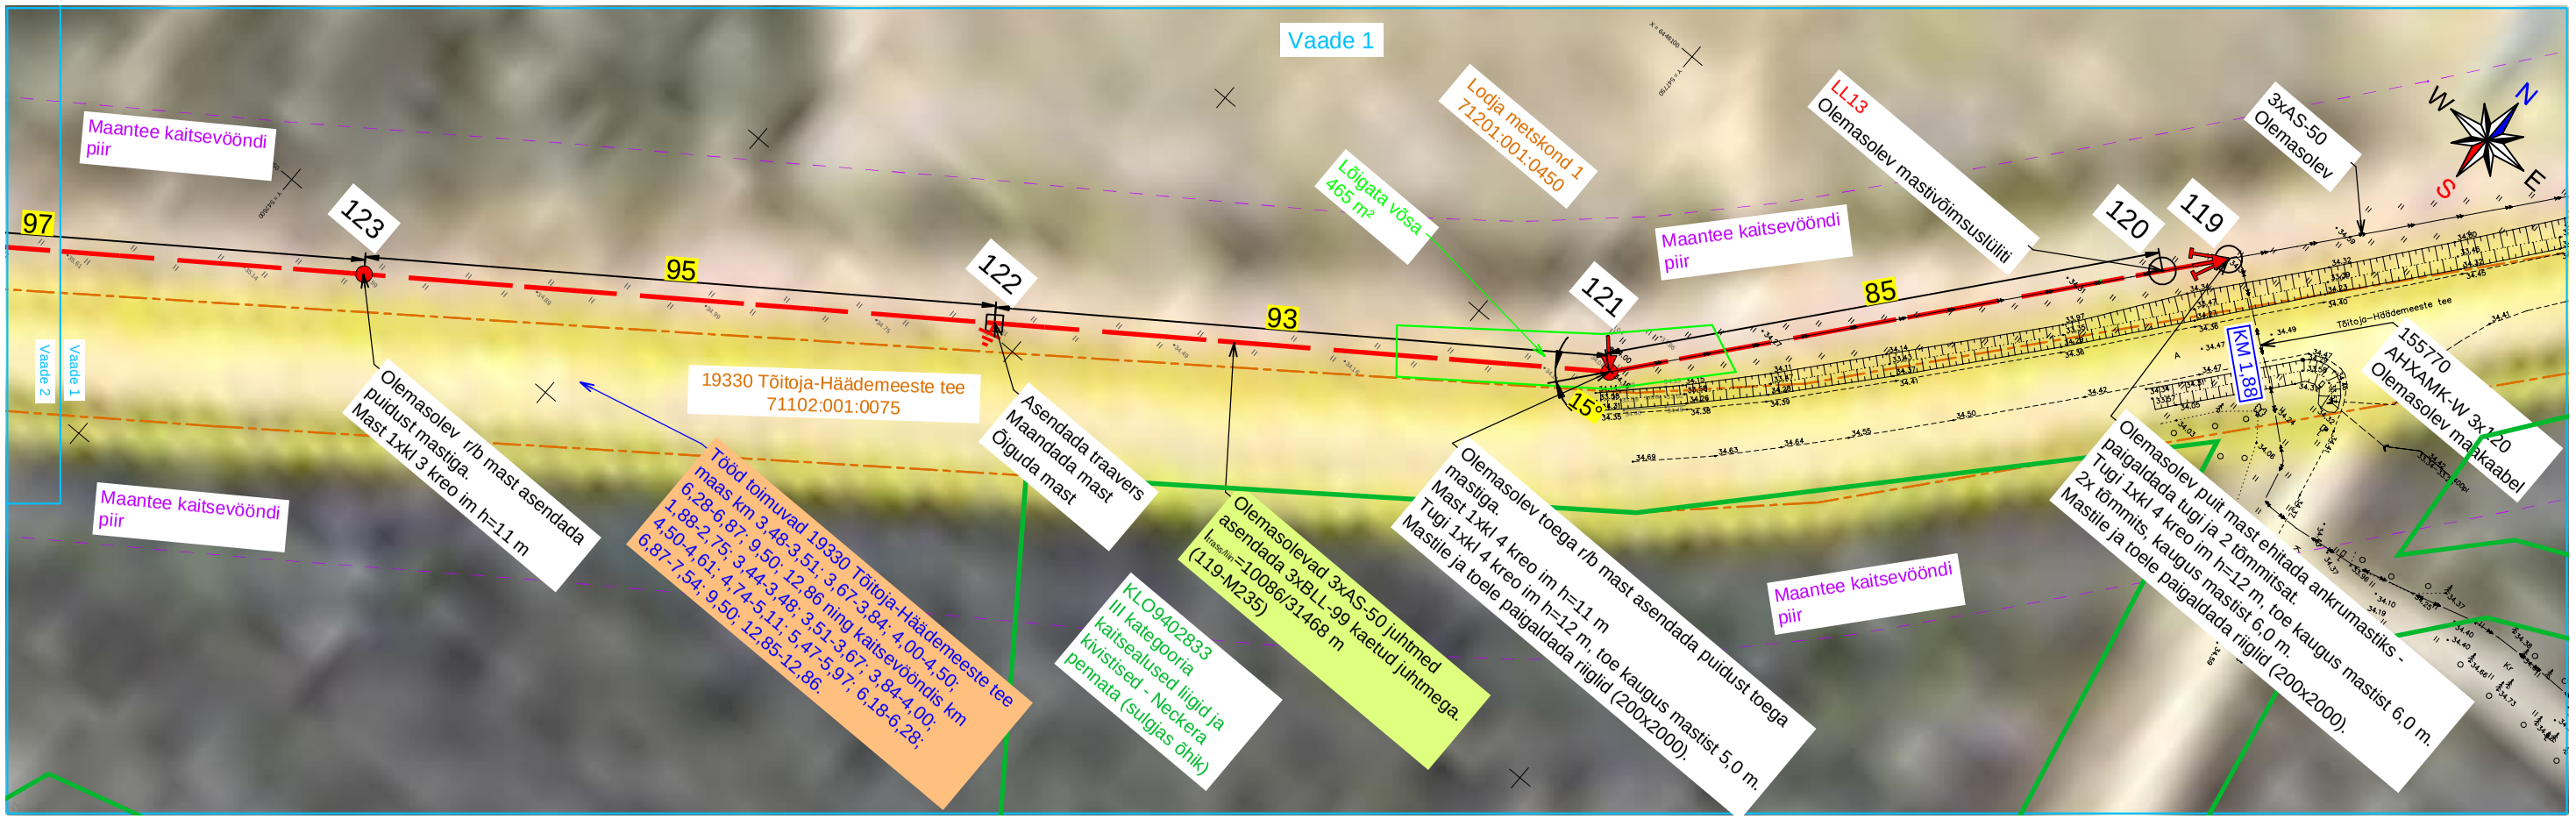

Tingmärke

- Projekteeritud/asendatav mast
- Projekteeritud masti tugi
- Projekteeritud masti tõmmits
- **Rekonstrueeritav KP õhuliin** raudbetoon postidel
- Projekteeritud masti maandus
- Kinnistu piir

Projekt: **Kilingi-Nõmme - Asuja fiidri rekonstrueerimine II etapp (119-243) Saarde vald Pärnu maakond**					Tellija: **Elektrilevi OÜ**		
LEONHARD WEISS E-post estonia@leonhard-weiss.com Telefon +372 601 2285 Registrikood 12083348 EL10665798-0001	Joonis: **Asendiplaani vaated 1 ja 2**				Joonise nr: **IP9116-E2-1**		
	Projekteeris	**Kaupo Maaten**		11.2026	5127053	Mõõtkava	M 1:1000
	Kontrollis	**Aap Erik**			5309 0199	Staadium	Tööprojekt
	Projektijuht					Keel: EST	Leht: 2 / Lehti: 22

Vaade 3

133 132 131 130 129 128

79 79 74 79 77

23° 30 13°

Raidi alajaam
Olemasolev toega r/b mast asendada puidust toega mastiga.
Mast 1xkl 4 tan im h=11 m
Tugi 1xkl 4 tan im h=12 m, toe kaugus mastist 5,0 m.
Mastile ja toele paigaldada riiglid (200x2000).
Paigaldada tagasi alajaama seadmed

Asendada traavers
Maandada mast
Õiguda mast

Olemasolevad 3xAS-50 juhtmed asendada 3xBLL-99 kaetud juhtmega. (119-M235)

Olemasolev r/b mast asendada puidust mastiga.
Mast 1xkl 3 kreo im h=11 m

Peldma
75601:005:0429

Maantee kaitsevööndi piir

Asendada traavers
Maandada mast
Õiguda mast

Lodja metskond 1
71201:001:0450

Demonteerida jaland (2)

Asendada traavers
Maandada mast

Olemasolev 2 toega r/b mast asendada puidust toega mastiga.
Mast 1xkl 4 kreo im h=11 m
Tugi 1xkl 4 kreo im h=12 m, toe kaugus mastist 5,0 m.
Mastile ja toele paigaldada riiglid (200x2000).

Tööd toimuvad 19330 Töitoja-Häädemeeste tee maas km 3,48-3,51; 3,67-3,84; 4,00-4,50; 6,28-6,87; 9,50-12,86 ning kaitsevööndis km 1,88-2,75; 3,44-3,48; 3,51-3,67; 3,84-4,00; 4,50-4,61; 4,74-5,11; 5,47-5,97; 6,18-6,28; 6,87-7,54; 9,50-12,85-12,86.

19330 Töitoja-Häädemeeste tee
71102:001:0075

KM 2,75

Maantee kaitsevööndi piir

Vaade 4 Vaade 3 Vaade 3 Vaade 2

N W E S

Tingmärke

- Projekteeritud/asendatav mast
- Projekteeritud masti tugi
- Projekteeritud masti tõmmits
- **Rekonstrueeritav KP õhuliin** raudbetoon postidel
- Projekteeritud masti maandus
- Kinnistu piir

Projekt	**Kilingi-Nõmme - Asuja fiidri rekonstrueerimine II etapp (119-243) Saarde vald Pärnu maakond**				Tellija	**Elektrilevi OÜ**
LEONHARD WEISS	Joonis	**Asendiplaani vaade 3**			Joonise nr	**IP9116-E2-1**
E-post estonia@leonhard-weiss.com Telefon +372 601 2285 Registrikood 12083348 EL10665798-0001	Projekteeris	**Kaupo Maaten**		11.2026	5127053	Mõõtkava M 1:1000
	Kontrollis	**Aap Erik**			5309 0199	Staadium Tööprojekt
	Projektijuht					Keel EST / Leht 3 / Lehti 22

Vaade 4

137
136
135
134
138
67
74
79
68
87
38°
Olemasolev 2 toega r/b mast asendada puidust toega mastiga.
Mast 1xkl 4 kreo im h=11 m
Tugi 1xkl 4 kreo im h=12 m. toe kaugus mastist 6,0 m.
Mastile ja toele paigaldada riiglid (200x2000).
Lõigata võsa
1398 m²
Asendada traavers
Maandada mast
Õiguda mast
Olemasolevad 3xAS-50 juhtmed
asendada 3xBLL-99 kaetud juhtmega.
(119-M235)
Peldma
75601:005:0429
Vaade 5
Vaade 4
Vaade 3

Vaade 5

Tööd toimuvad 19330 Tõitoja-Häädemeeste tee maas km 3,48-3,51; 3,67-3,84; 4,00-4,50; 6,28-6,87; 9,50-12,86 ning kaitsevööndis km 1,88-2,75; 3,44-3,48; 3,51-3,67; 3,84-4,00; 4,50-4,61; 4,74-5,11; 5,47-5,97; 6,18-6,28; 6,87-7,54; 9,50, 12,85-12,86.

Maantee kaitsevööndi piir

Olemasolevad 3xAS-50 juhtmed
asendada 3xBLL-99 kaetud juhtmega.
(119-M235)


Peldma
75601:005:0429


90
86
139
140
141
142
143
75
79
70
39°
KM 3.51
KM 3.67
KM 3.48
KM 3.44
Olemasolev toega r/b mast asendada puidust toega mastiga.
Mast 1xkl 4 kreo im h=12 m
Tugi 1xkl 4 kreo im h=13 m, toe kaugus mastist 6,0 m.
Mastile ja toele paigaldada riiglid (200x2000).
Vt RV-1 joonisel
IP9116-E2-4 leht 1
Asendada traavers
Maandada mast
Õiguda mast
Lõigata võsa
7236 m²
19330 Tõitoja-Häädemeeste tee
71102:001:0075
Lodja metskond 4
71102:001:0381
Vaade 6
Vaade 5
Vaade 4

Tingmärke

- Projekteeritud/asendatav mast
- Projekteeritud masti tugi
- Projekteeritud masti tõmmits
- Rekonstrueeritav KP õhuliin raudbetoon postidel
- Projekteeritud masti maandus
- Kinnistu piir

Projekt: **Kilingi-Nõmme - Asuja fiidri rekonstrueerimine II etapp (119-243) Saarde vald Pärnu maakond**					Tellija: **Elektrilevi OÜ**		
LEONHARD WEISS E-post estonia@leonhard-weiss.com Telefon +372 601 2285 Registrikood 12083348 EL10665798-0001	Joonis: **Asendiplaani vaated 4 ja 5**				Joonise nr: **IP9116-E2-1**		
Projekteeris	**Kaupo Maaten**		11.2026	5127053	Mõõtkava	M 1:1000	
Kontrollis	**Aap Erik**			5309 0199	Staadium	Tööprojekt	
Projektijuht					Keel: EST	Leht: 4	Lehti: 22

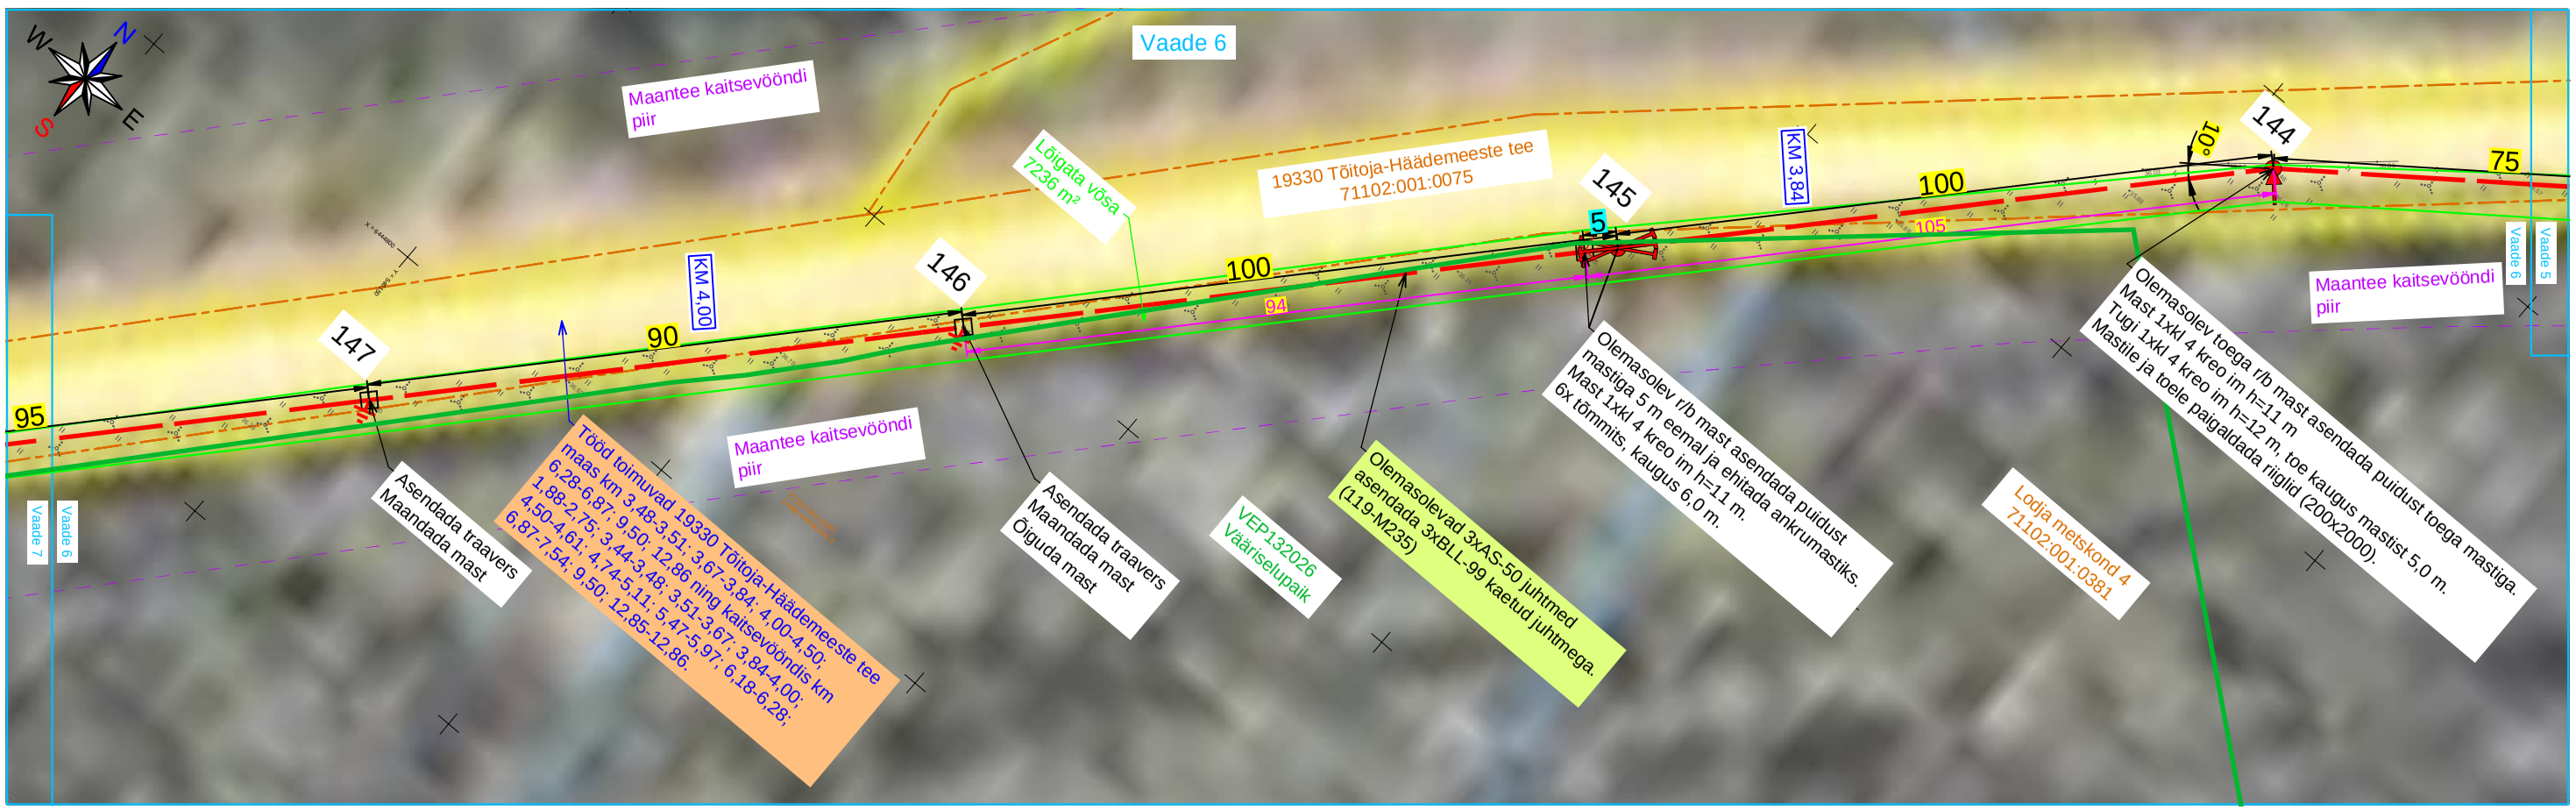


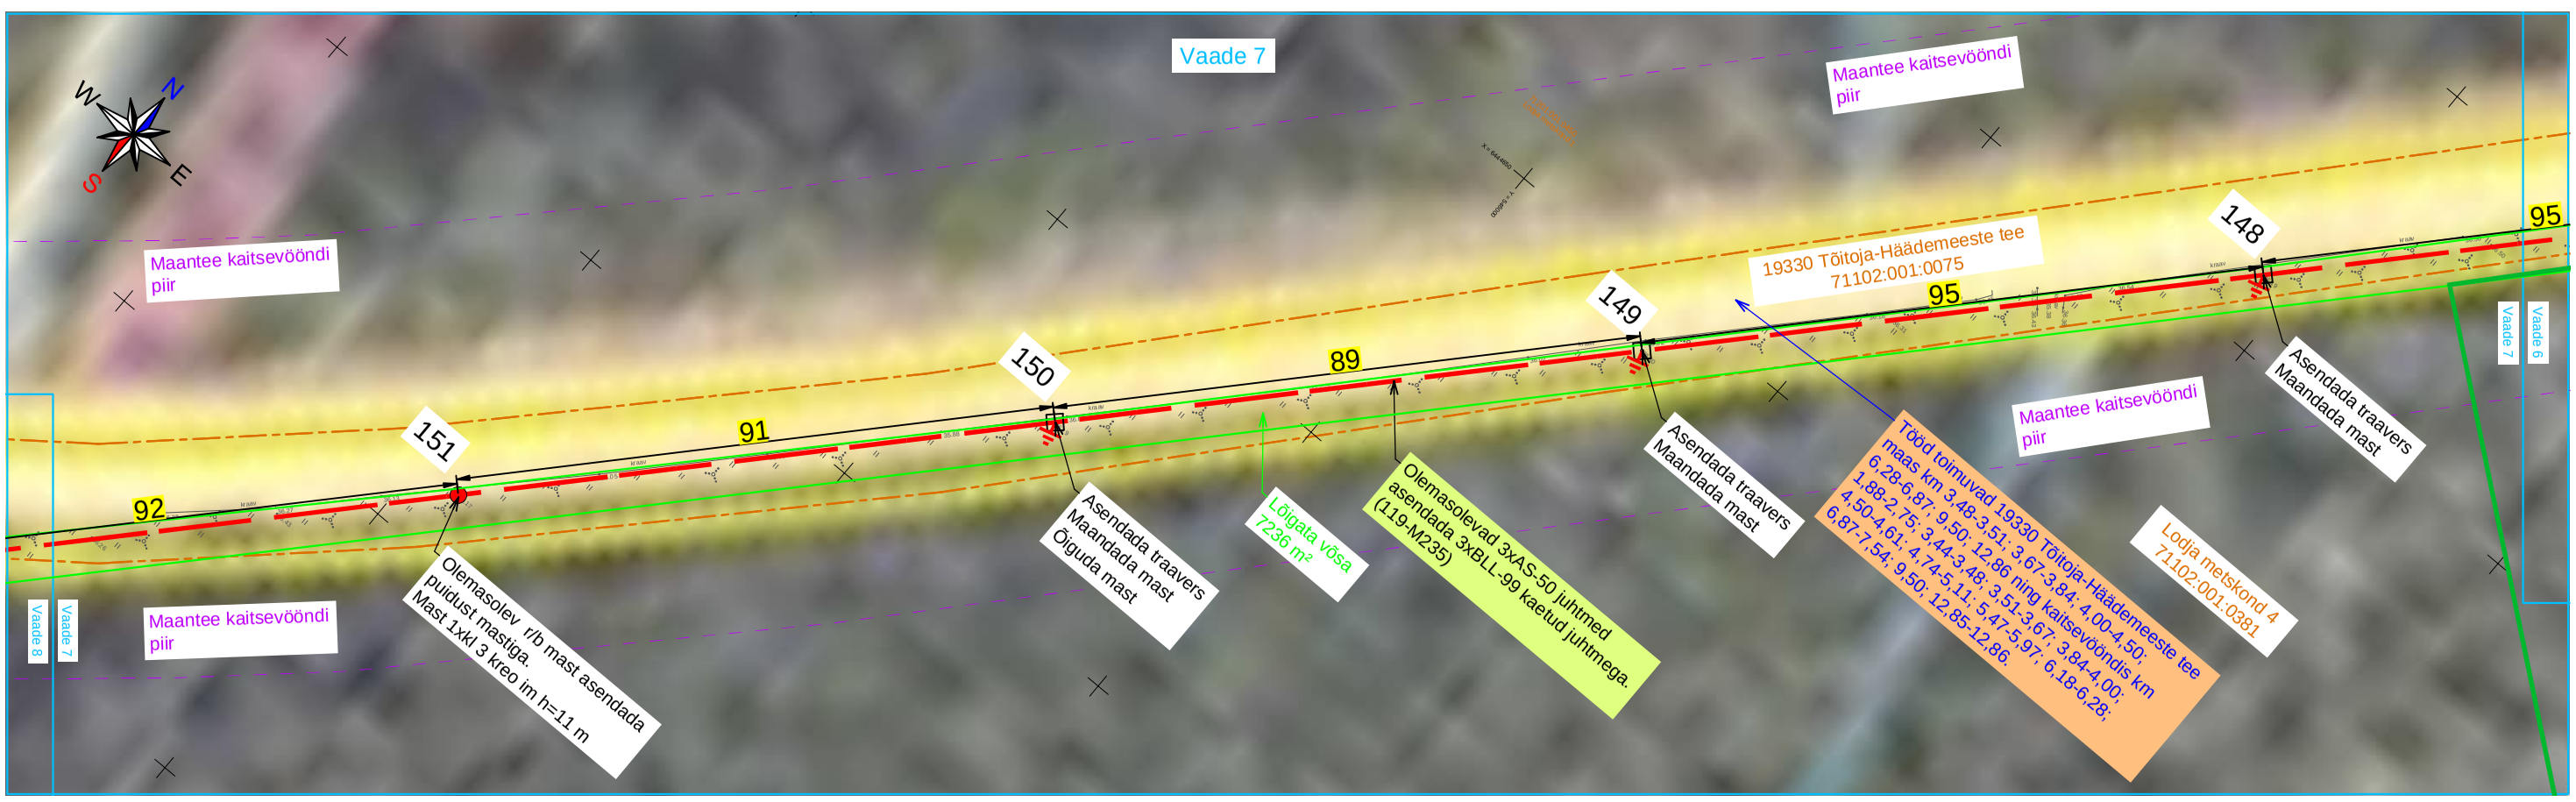

Tingmärke

- Projekteeritud/asendatav mast
- Projekteeritud masti tugi
- Projekteeritud masti tõmmits
- **Rekonstrueeritav KP õhuliin** raudbetoon postidel
- Projekteeritud masti maandus
- Kinnistu piir

Projekt	**Kilingi-Nõmme - Asuja fiidri rekonstrueerimine II etapp (119-243) Saarde vald Pärnu maakond**				Tellija	**Elektrilevi OÜ**	
LEONHARD WEISS E-post estonia@leonhard-weiss.com Telefon +372 601 2285 Registrikood 12083348 **EL10665798-0001**	Joonis	**Asendiplaani vaated 6 ja 7**			Joonise nr	**IP9116-E2-1**	
	Projekteeris	**Kaupo Maaten**		11.2026	5127053	Mõõtkava	M 1:1000
	Kontrollis	**Aap Erik**			5309 0199	Staadium	Tööprojekt
	Projektijuht					Keel: EST	Leht: 5 / Lehti: 22

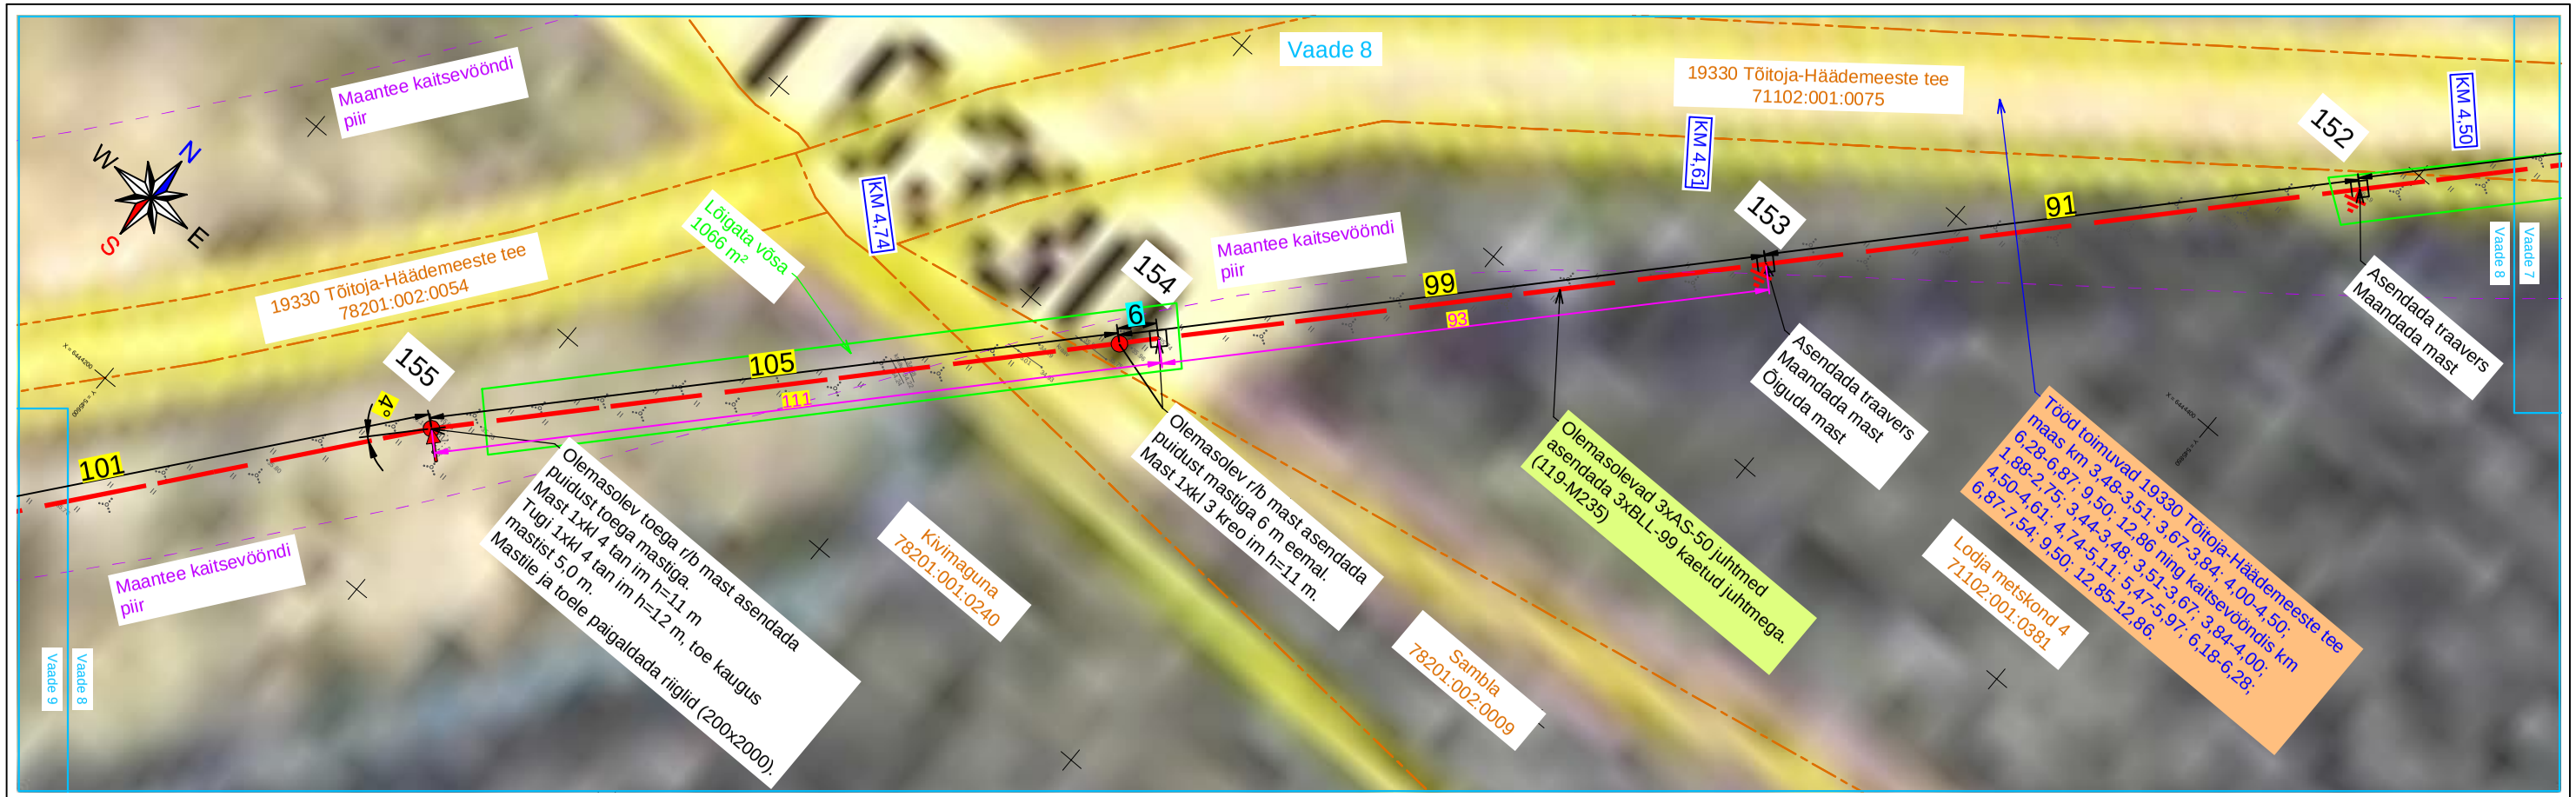

Tingmärke

- Projekteeritud/asendatav mast
- Projekteeritud masti tugi
- Projekteeritud masti tõmmits
- **Rekonstrueeritav KP õhuliin** raudbetoon postidel
- Projekteeritud masti maandus
- Kinnistu piir

Projekt: **Kilingi-Nõmme - Asuja fiidri rekonstrueerimine II etapp (119-243) Saarde vald Pärnu maakond**					Tellija: **Elektrilevi OÜ**	
LEONHARD WEISS E-post estonia@leonhard-weiss.com Telefon +372 601 2285 Registrikood 12083348 EL10665798-0001	Joonis: **Asendiplaani vaated 8 ja 9**				Joonise nr: **IP9116-E2-1**	
Projekteeris	**Kaupo Maaten**		11.2026	5127053	Mõõtkava	M 1:1000
Kontrollis	**Aap Erik**			5309 0199	Staadium	Tööprojekt
Projektijuht					Keel: EST	Leht: 6 / Lehti: 22

Vaade 10

Maantee kaitsevööndi piir

Vt RV-2 joonisel IP9116-E2-4 leht 1

19330 Tõitoja-Häädemeeste tee 78201:002:0054

Maandada mast R<100 oomi.

3xAS-35 Demonteerida l=9 m

AMKA 3x70+95 $I_{arvutus}$=16/18 m, AJ27115 F1

KM 547

M162

160

161

93

82

95

163

164

162H1

162H2

162H3

63

64

79

Asendada traavers Maandada mast Õiguda mast

Olemasolevad 3xAS-50 juhtmed asendada 3xBLL-99 kaetud juhtmega. (119-M235)

2 toega r/b mast asendada puidust toega mastiga. Mast 1xkl 4 tan im h=12 m, 1xkl 4 tan im h=9 m. Tugi 1xkl 4 tan im h=13 rm, kaugus mastist 5,0 m. Mastile ja toele paigaldada riiglid (200x2000). Mastile ehitada mastalajaam AJ27115 100 kVA trafoga. Vt joonist IP9116-E2-3 leht 1

Lõigata võsa 7708 m²

Üleojа 78201:002:0353

Olemasolev r/b mast asendada puidust mastiga. Mast 1xkl 3 tan im h=12 m.

Lõigata võsa 1235 m²

Maantee kaitsevööndi piir

Kontrollida masti maandust, nõutud <100 oomi. Vajadusel täiendada.

Mastile paigaldada tõmmits. Õhuliini lasta 0,6 m alla poole

AMKA 3x70+95 Demonteerida l=7 m

Oja alajaam 50 kVA Demonteerida

Asendada traavers Maandada mast Õiguda mast

Toega r/b mast asendada puidust toega mastiga. Mast 1xkl 4 tan im h=11 m, kaugus mastist 6,0 m. Tugi 1xkl 4 tan im h=12 m. riiglid (200x2000). Mastile ja toele paigaldada riiglid (200x2000). Demonteerida 13 Raeküla LL ja paigaldada uus lahtiütiti. LP21189 Vt joonist IP9116-E2-3 leht 1

Olemasolevad 3xAS-35 juhtmed asendada 3xBLL-62 kaetud juhtmega. $I_{arvutus}$=975/3042 m (162-M162H14)

Asendada traaveres Õiguda mast

Nuudimetsa 78201:001:0014

Tööd toimuvad 19330 Tõitoja-Häädemeeste tee maaas km 3,48-3,51; 3,67-3,84; 4,00-4,50; 6,28-6,87; 9,50; 12,86 ning kaitsevööndis km 1,88-2,75; 3,44-3,48; 3,51-3,67; 3,84-4,00; 4,50-4,61; 4,74-5,11; 5,47-5,97; 6,18-6,28; 6,87-7,54; 9,50; 12,85-12,86.

Asendada traavers Maandada mast Õiguda mast

Lõigata võsa 7708 m²

Vaade 14

Vaade 10

Vaade 9

Vaade 10

Vaade 11

Tingmärke

- Projekteeritud/asendatav mast
- Projekteeritud masti tugi
- Projekteeritud masti tõmmits
- **Rekonstrueeritav KP õhuliin** raudbetoon postidel
- Projekteeritud masti maandus
- Projekteeritud MP õhuliin
- 50 Projekteeritud mastalajaam
- Olemasolev õhuliin
- Demonteeritav õhuliin
- Demonteeritav alajaam
- Kinnistu piir

Projekt	**Kilingi-Nõmme - Asuja fiidri rekonstrueerimine II etapp (119-243) Saarde vald Pärnu maakond**				Tellija	**Elektrilevi OÜ**	
LEONHARD WEISS	Joonis	**Asendiplaani vaade 10**			Joonise nr	**IP9116-E2-1**	
E-post estonia@leonhard-weiss.com Telefon +372 601 2285 Registrikood 12083348 EL10665798-0001	Projekteeris	**Kaupo Maaten**		11.2026	5127053	Mõõtkava	M 1:1000
	Kontrollis	**Aap Erik**			5309 0199	Staadium	Tööprojekt
	Projektijuht					Keel	Leht / Lehti
						EST	7 / 22


Vaade 10
Vaade 11
Vaade 11
162H4
Asendada traaveres
Õiguda mast
68
Lõigata võsa
7708 m²
R/b jalandil puit post
asendada puidust mastiga.
Mast 1xkl 3 kreo. im h=11 m
162H5
Olemasolevad 3xAS-35 juhtmed
asendada 3xBLL-62 kaetud juhtmega.
(162-M162H14)
75
Nuudimetsa
78201:001:0014
R/b jalandil puit post
asendada puidust mastiga.
Mast 1xkl 3 kreo. im h=11 m
162H6
79
R/b jalandil puit post
asendada puidust mastiga.
Mast 1xkl 3 kreo. im h=11 m
162H7
Rae-Peetri
71001:001:0073
82
Vaade 11
Vaade 12
Vaade 11
Vaade 12
Vaade 12
R/b jalandil puit post
asendada puidust mastiga.
Mast 1xkl 3 kreo. im h=11 m
162H8
Rae-Peetri
71001:001:0073
78
Asendada traavers
162H9
38°
Olemasolevad 3xAS-35 juhtmed
asendada 3xBLL-62 kaetud juhtmega.
(162-M162H14)
73
R/b jalandil puit post
asendada puidust mastiga.
Mast 1xkl 3 kreo. im h=11 m
162H10
82
Asendada traavers
Õiguda mast
162H11
Rae-Peetri
71001:001:0073
Vaade 12
Vaade 13
Vaade 13
Vaade 12
Vaade 13
Rae-Peetri
71001:001:0073
R/b jalandil puit post
asendada puidust mastiga.
Mast 1xkl 3 kreo. im h=11 m
162H12
Olemasolevad 3xAS-35 juhtmed
asendada 3xBLL-62 kaetud juhtmega.
(162-M162H14)
80
R/b jalandil puit post
asendada puidust mastiga.
Mast 1xkl 3 kreo. im h=11 m
162H13
AMKA 3x50+70
I_max,kls=7/9 m,
AJ27114 F1 - F1 M1
3xAS-35
Demonteerida
l=5 m
AMKA 3x50+70
Demonteerida 7 m
AMKA 3x50+70
Olemasolev
1
100
M162H14
Raekõila alajaam
50 kVA
Demonteerida
1
AMKA 3x70+95
Olemasolev
AMKA 3x70+95
Demonteerida 12 m
AMKA 3x70+95
I_max,kls=14/16 m,
AJ27114 F2 - F2 M1
Toega r/b mast asendada 2 m kaugusel puidust
tõmmitsatega portaal mastiga.
Mast 1xkl 4 tan im h=11 m, 1xkl 4 tan im h=9 m.
2x tõmmits, kaugus mastist 5 m
Mastile ja toele paigaldada riiglid (200x2000).
Mastidele ehitada mastalajaam AJ27114
100 kVA trafoga.
Vt joonist IP9116-E2-3 leht 2
Rae-Peetri
71001:001:0073
79

Tingmärke

- Projekteeritud/asendatav mast
- Projekteeritud masti tugi
- Projekteeritud masti tõmmits
- **Rekonstrueeritav KP õhuliin** raudbetoon postidel
- Projekteeritud masti maandus
- Kinnistu piir

Projekt	**Kilingi-Nõmme - Asuja fiidri rekonstrueerimine II etapp (119-243) Saarde vald Pärnu maakond**				Tellija	**Elektrilevi OÜ**	
LEONHARD WEISS	Joonis	**Asendiplaani vaated 11, 12 ja 13**				Joonise nr	**IP9116-E2-1**
	Projekteeris	**Kaupo Maaten**		11.2026	5127053	Mõõtkava	M 1:1000
	Kontrollis	**Aap Erik**			5309 0199	Staadium	Tööprojekt
	Projektijuht					Keel EST	Leht 8 / Lehti 22

E-post estonia@leonhard-weiss.com
Telefon +372 601 2285
Registrikood 12083348
EL10665798-0001

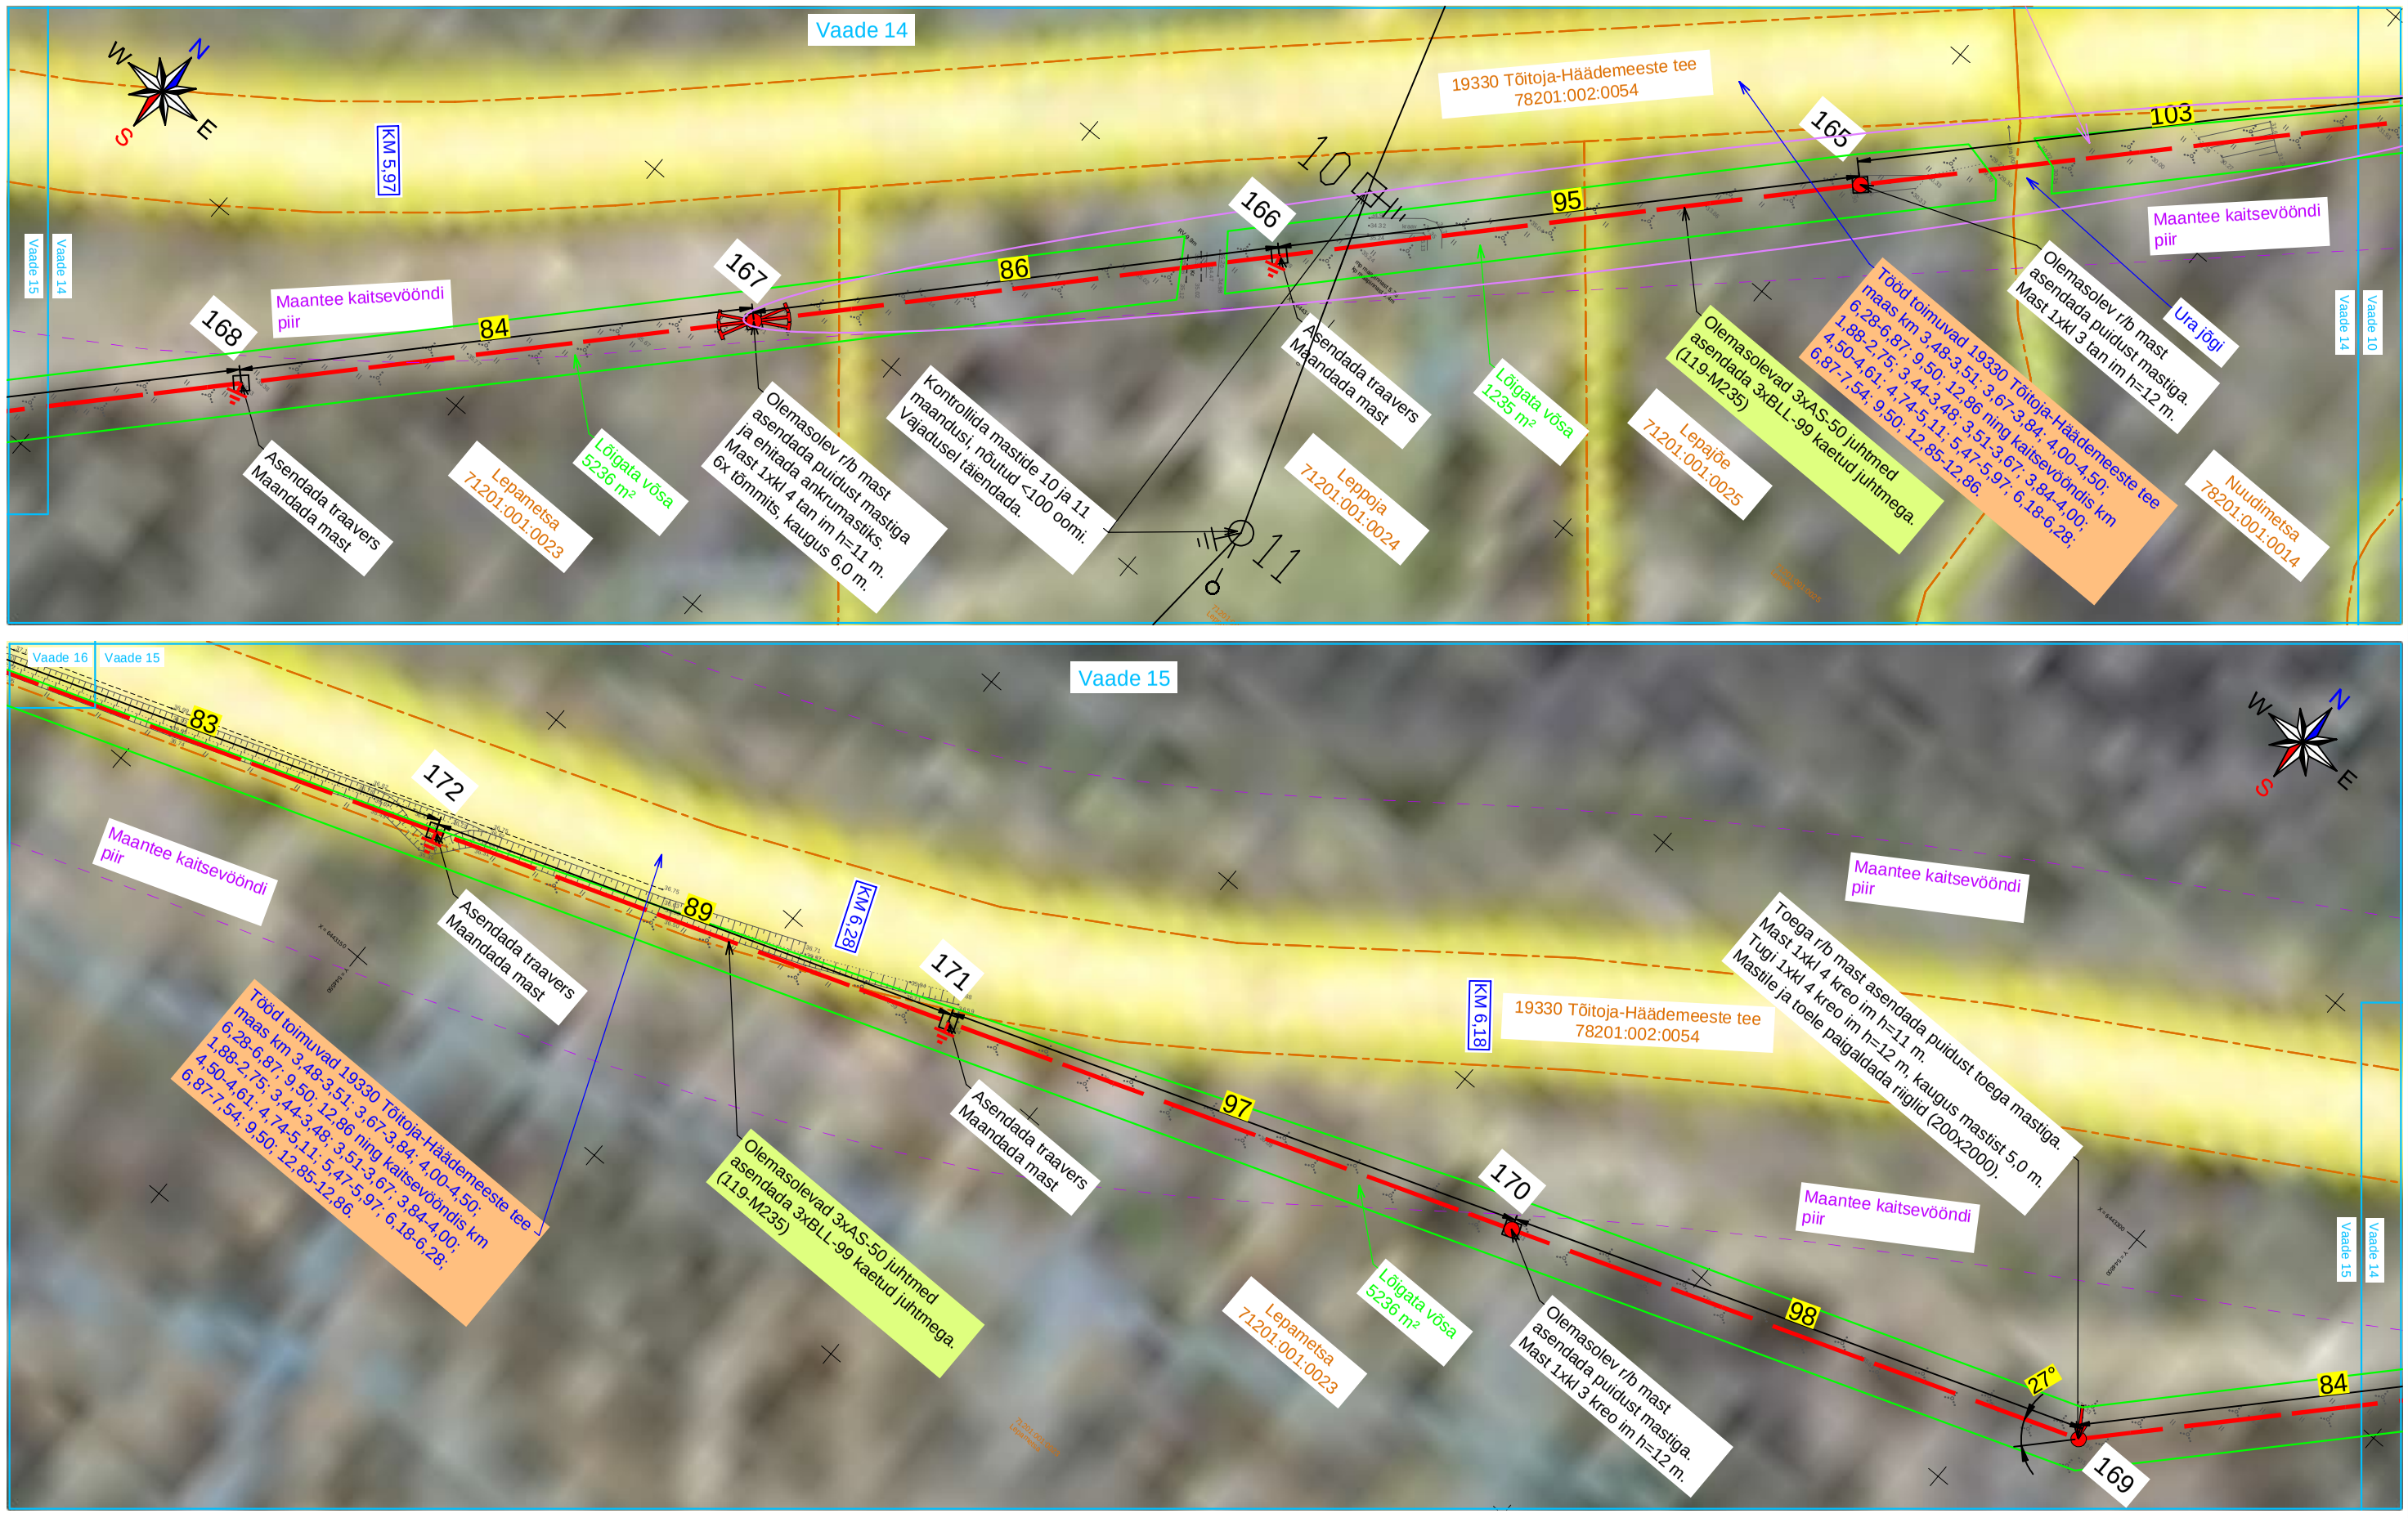

Tingmärke

- Projekteeritud/asendatav mast
- Projekteeritud masti tugi
- Projekteeritud masti tõmmits
- **Rekonstrueeritav KP õhuliin** raudbetoon postidel
- Projekteeritud masti maandus
- Kinnistu piir


Projekt: **Kilingi-Nõmme - Asuja fiidri rekonstrueerimine II etapp (119-243) Saarde vald Pärnu maakond**					Tellija: **Elektrilevi OÜ**	
LEONHARD WEISS E-post estonia@leonhard-weiss.com Telefon +372 601 2285 Registrikood 12083348 EL10665798-0001	Joonis: **Asendiplaani vaated 14 ja 15**				Joonise nr: **IP9116-E2-1**	
Projekteeris	**Kaupo Maaten**		11.2026	5127053	Mõõtkava	M 1:1000
Kontrollis	**Aap Erik**			5309 0199	Staadium	Tööprojekt
Projektijuht					Keel: EST	Leht: 9 / Lehti: 22

Vaade 17
Vaade 16
81
176
80
175
77
174
84
173
Vaade 16
Vaade 15
Vaade 16
Asendada traavers
Maandada mast
Laiksaare metskond 18
78201:001:0279
Tööd toimuvad 19330 Tõitoja-Häädemeeste tee maas km 3,48-3,51; 3,67-3,84; 4,00-4,50; 6,28-6,87; 9,50; 12,86 ning kaitsevööndis km 1,88-2,75; 3,44-3,48; 3,51-3,67; 3,84-4,00; 4,50-4,61; 4,74-5,11; 5,47-5,97; 6,18-6,28; 6,87-7,54; 9,50; 12,85-12,86.
Olemasolevad 3xAS-50 juhtmed asendada 3xBLL-99 kaetud juhtmega. (119-M235)
Asendada traavers
Maandada mast
Õiguda mast
Maantee kaitsevööndi piir
19330 Tõitoja-Häädemeeste tee
78201:002:0054
Maantee kaitsevööndi piir
Asendada traavers
Maandada mast
Asendada traavers
Laiksaare metskond 18
78201:001:0279
Maantee kaitsevööndi piir
Vaade 17
Vaade 18
Vaade 17
89
181
87
180
97
12°
179
37
178
103
177
Lõigata võsa
7001 m²
Asendada traavers
Maandada mast
Õiguda mast
Olemasolevad 3xAS-50 juhtmed asendada 3xBLL-99 kaetud juhtmega. (119-M235)
Asendada traavers
Maandada mast
19330 Tõitoja-Häädemeeste tee
78201:002:0054
Maantee kaitsevööndi piir
Toega r/b mast asendada puidust tõmmitsatega mastiga.
Mast 1xkl 4 kreo im h=11 m.
2xtõmmits, kaugus mastist 5,0 m.
Vt RV-4 joonisel IP9116-E2-4 leht 2
Laiksaare metsaonn
71001:001:0147
Olemasolev r/b mast asendada puidust mastiga.
Mast 1xkl 3 kreo im h=14 m.
Asendada traavers
Maandada mast
Laiksaare metskond 18
78201:001:0279
KM 6,87
KM 7,2
Vaade 17
Vaade 16

Tingmärke

- Projekteeritud/asendatav mast
- Projekteeritud masti tugi
- Projekteeritud masti tõmmits
- **Rekonstrueeritav KP õhuliin** raudbetoon postidel
- Projekteeritud masti maandus
- Kinnistu piir

Projekt: **Kilingi-Nõmme - Asuja fiidri rekonstrueerimine II etapp (119-243) Saarde vald Pärnu maakond**					Tellija: **Elektrilevi OÜ**		
LEONHARD WEISS E-post estonia@leonhard-weiss.com Telefon +372 601 2285 Registrikood 12083348 EL10665798-0001	Joonis: **Asendiplaani vaated 16 ja 17**				Joonise nr: **IP9116-E2-1**		
Projekteeris	**Kaupo Maaten**		11.2026	5127053	Mõõtkava	M 1:1000	
Kontrollis	**Aap Erik**			5309 0199	Staadium	Tööprojekt	
Projektijuht					Keel: EST	Leht: 10	Lehti: 22

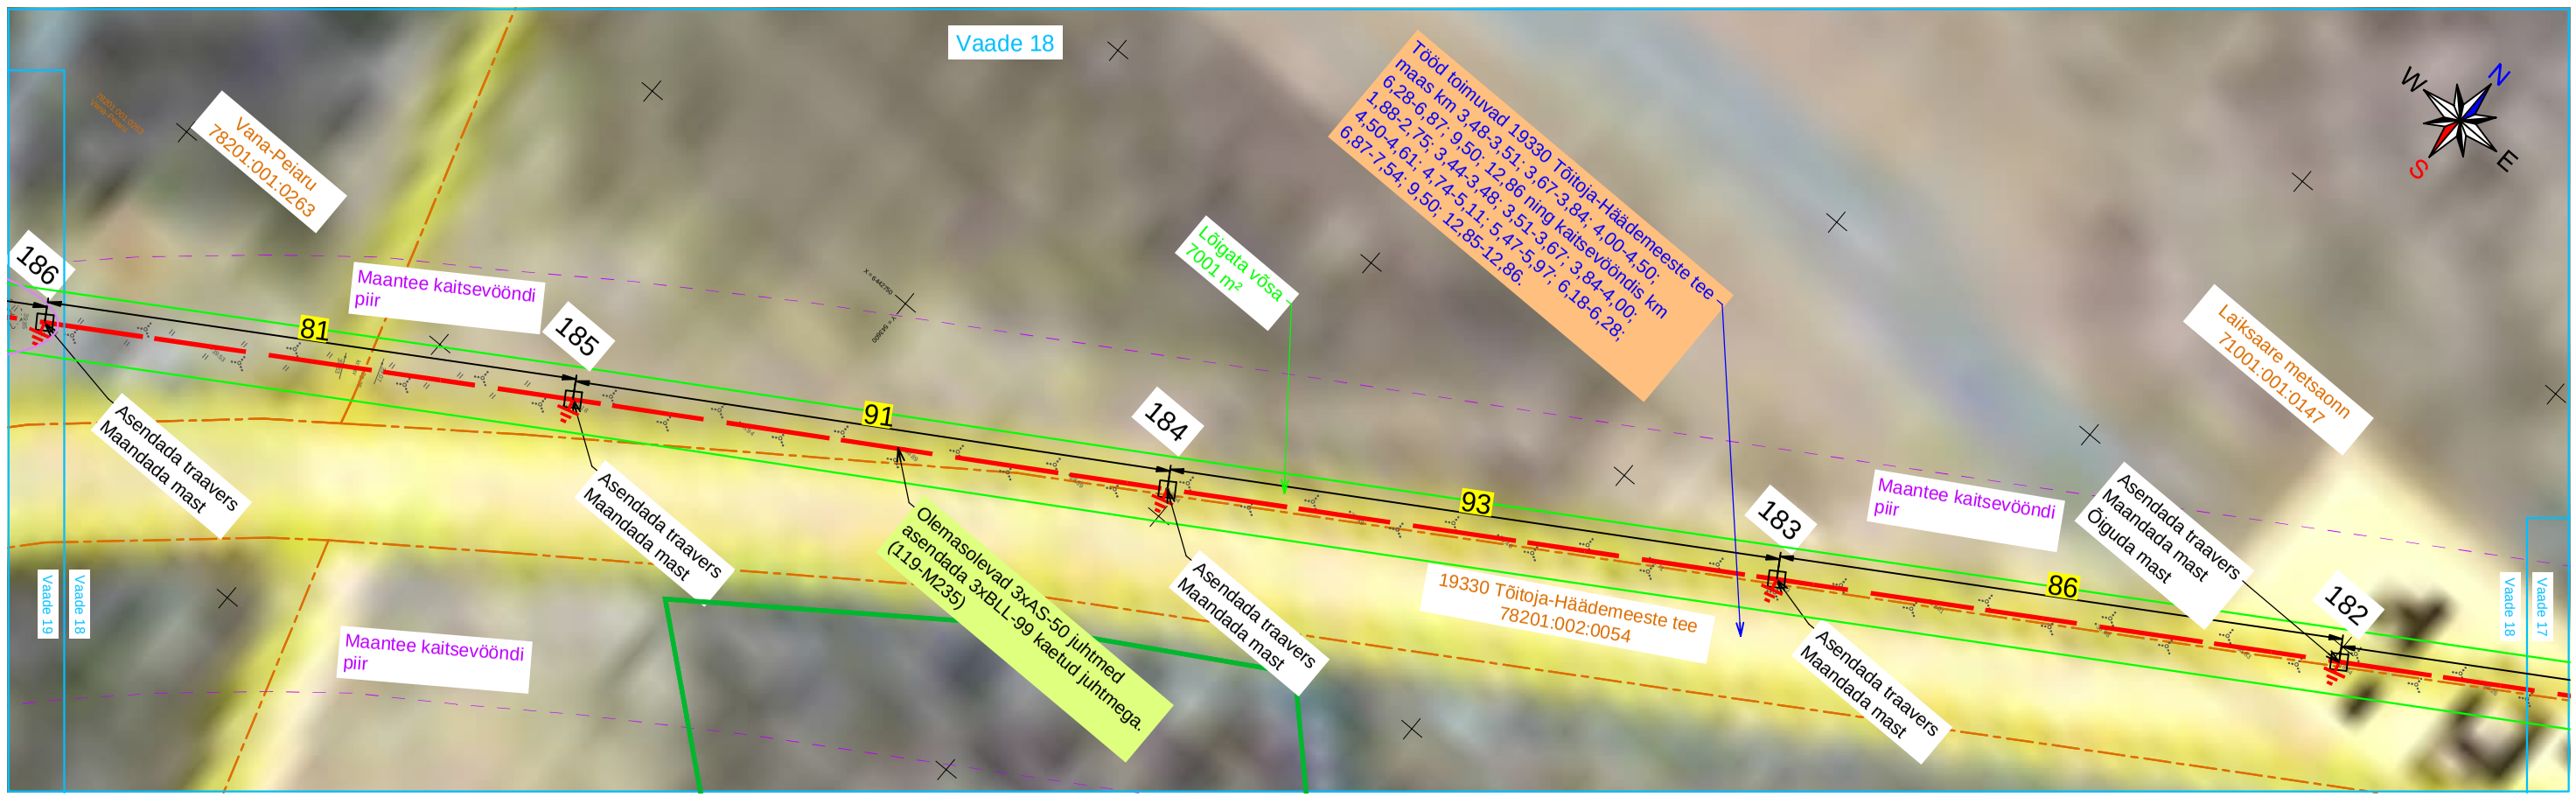

Tingmärke

- Projekteeritud/asendatav mast
- Projekteeritud masti tugi
- Projekteeritud masti tõmmits
- **Rekonstrueeritav KP õhuliin** raudbetoon postidel
- Projekteeritud masti maandus
- Kinnistu piir

Projekt: **Kilingi-Nõmme - Asuja fiidri rekonstrueerimine II etapp (119-243) Saarde vald Pärnu maakond**					Tellija: **Elektrilevi OÜ**		
LEONHARD WEISS E-post estonia@leonhard-weiss.com Telefon +372 601 2285 Registrikood 12083348 EL10665798-0001	Joonis: **Asendiplaani vaated 18 ja 19**				Joonise nr: **IP9116-E2-1**		
Projekteeris	**Kaupo Maaten**		11.2026	5127053	Mõõtkava	M 1:1000	
Kontrollis	**Aap Erik**			5309 0199	Staadium	Tööprojekt	
Projektijuht					Keel: EST	Leht: 11	Lehti: 22

Vaade 20

Vaade 21

Vaade 19

Vaade 22

191

192

193

194

195

196

197

198

199

5

76

79

80

94

95

98

99

100

Toetega r/b mast asendada puidust toega mastiga.
Mast 1xkl 4 kreo im h=11 m.
Tugi 1xkl 4 kreo im h=12 m,
kaugus mastist 5,0 m.
Mastile ja toele paigaldada ritglid (200x2000).

Demonteerida jaland (2+1)

Asendada traavers Maandada mast Õiguda mast

Asendada traavers Maandada mast Õiguda mast

Asendada traavers Maandada mast Õiguda mast

Asendada traavers Maandada mast Õiguda mast

Asendada traavers Maandada mast Õiguda mast

Asendada traavers Maandada mast Õiguda mast

Olemasolevad 3xAS-50 juhtmed asendada 3xBLL-99 kaetud juhtmega. (119-M235)

Olemasolevad 3xAS-50 juhtmed asendada 3xBLL-99 kaetud juhtmega. (119-M235)

Olemasolev r/b mast asendada puidust mastiga. Mast 1xkl 3 kreo im h=11 m.

Olemasolev r/b mast asendada puidust mastiga 5 m eemal. Mast 1xkl 3 kreo im h=11 m.

Lõigata võsa 18398 m²

Lõigata võsa 18398 m²

Tootsi 78201:001:0201

Tootsi 78201:001:0201

Sauli 78201:001:0013

Maantee kaitsevööndi piir

Tingmärke

- Projekteeritud/asendatav mast
- Projekteeritud masti tugi
- Projekteeritud masti tõmmits
- **Rekonstrueeritav KP õhuliin** raudbetoon postidel
- Projekteeritud masti maandus
- Kinnistu piir

Projekt	**Kilingi-Nõmme - Asuja fiidri rekonstrueerimine II etapp (119-243) Saarde vald Pärnu maakond**				Tellija	**Elektrilevi OÜ**	
LEONHARD WEISS E-post estonia@leonhard-weiss.com Telefon +372 601 2285 Registrikood 12083348 EL10665798-0001	Joonis	**Asendiplaani vaated 20 ja 21**			Joonise nr	**IP9116-E2-1**	
	Projekteeris	**Kaupo Maaten**		11.2026	5127053	Mõõtkava	M 1:1000
	Kontrollis	**Aap Erik**			5309 0199	Staadium	Tööprojekt
	Projektijuht					Keel	Leht / Lehti
						EST	12 / 22

Vaade 22

Nõmmemetsa
71001:001:0062

203

99

202

96

M201

98

200

88

Nõmmeotsa
71001:001:0061

Vaade 23

Vaade 22

Olemasolev r/b mast asendada puidust mastiga. Mast 1xKl 3 kreo im h=11 m.

Olemasolev r/b mast asendada puidust mastiga. Mast 1xKl 3 kreo im h=11 m

Olemasolevad 3xAS-50 juhtmed asendada 3xBLL-99 kaetud juhtmega. (119-M235)

Paigaldada lahklüliti Vt joonist IP9116-E2-3 leht x LP21190

Sauli
78201:001:0013

Lõigata võsa
18398 m²

Vt RV-6 joonisel IP9116-E2-4 leht 1

Asendada traavers Maandada mast

Vaade 22

Vaade 21

Vaade 23

207

97

206

102

205

87

204

100

Maandada mast R<100 oomi. Ohuliini lasta 0,9 m alla poole

18

Lõigata võsa
18398 m²

207H1

Lepasalu
78201:001:0042

82

Olemasolev r/b mast asendada puidust mastiga. Mast 1xKl 3 kreo im h=11 m.

Paigaldada lahklüliti LP21191

Olemasolevad 3xAS-35 juhtmed asendada 3xBLL-62 kaetud juhtmega. l trassiliin=1902/5934 m (207-M207H25)

Nõmmetuka
71001:001:0059

Olemasolev r/b mast asendada puidust mastiga. Mast 1xKl 3 tan im h=11 m.

Olemasolevad 3xAS-50 juhtmed asendada 3xBLL-99 kaetud juhtmega. (119-M235)

Sepa
71001:001:0060

Olemasolev r/b mast asendada puidust mastiga. Mast 1xKl 3 kreo im h=12 m.

Maandada mast R<100 oomi.

17

Sauli aj F1 Olemasolev

Asendada traavers Maandada mast

Vt RV-7 joonisel IP9116-E2-4 leht 3

Nõmmeotsa
71001:001:0061

Nõmmeotsa
71001:001:0061

Asendada traavers

207H2

Vaade 23

Vaade 24

Vaade 32

Vaade 23

Vaade 23


Vaade 22


Tingmärke


- Projekteeritud/asendatav mast
- Projekteeritud masti tugi
- Projekteeritud masti tõmmits
- **Rekonstrueeritav KP õhuliin** raudbetoon postidel
- Projekteeritud masti maandus
- Kinnistu piir

Projekt	**Kilingi-Nõmme - Asuja fiidri rekonstrueerimine II etapp (119-243) Saarde vald Pärnu maakond**				Tellija	**Elektrilevi OÜ**	
LEONHARD WEISS	Joonis	**Asendiplaani vaated 22 ja 23**			Joonise nr	**IP9116-E2-1**	
	Projekteeris	**Kaupo Maaten**		11.2026	5127053	Mõõtkava	M 1:1000
	Kontrollis	**Aap Erik**			5309 0199	Staadium	Tööprojekt
	Projektijuht					Keel	Leht / Lehti
						EST	13 / 22

E-post estonia@leonhard-weiss.com
Telefon +372 601 2285
Registrikood 12083348
EL10665798-0001

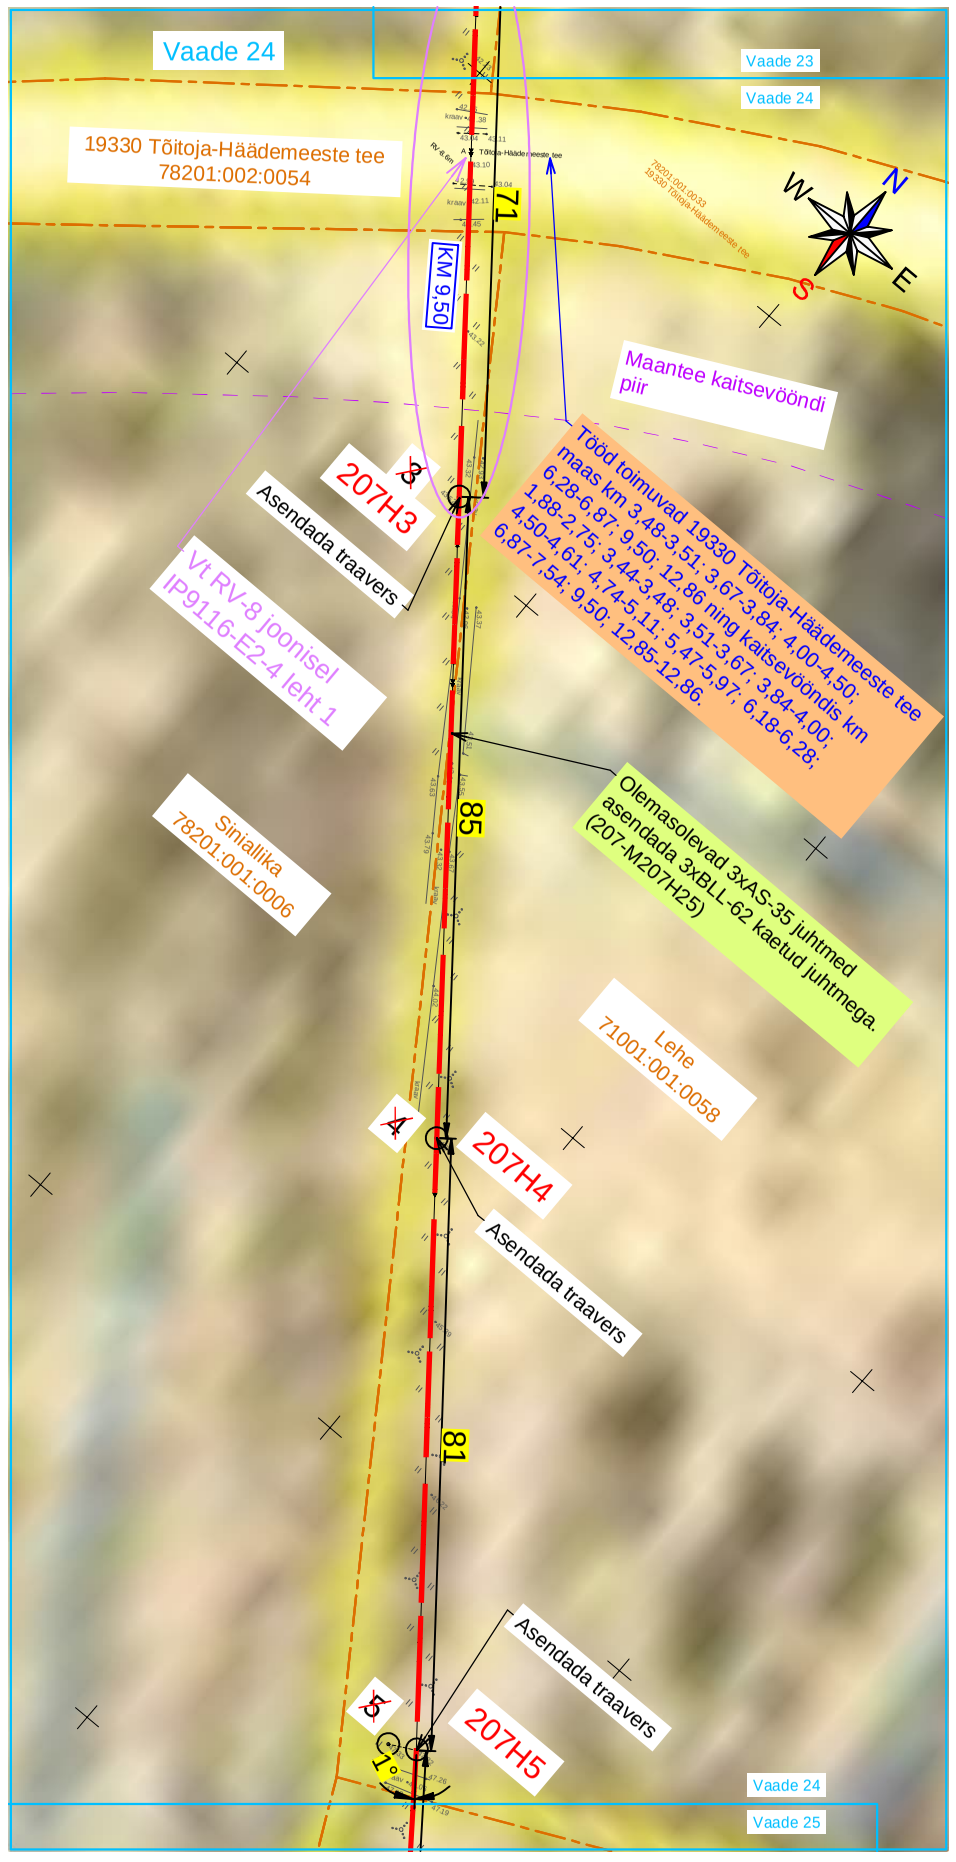

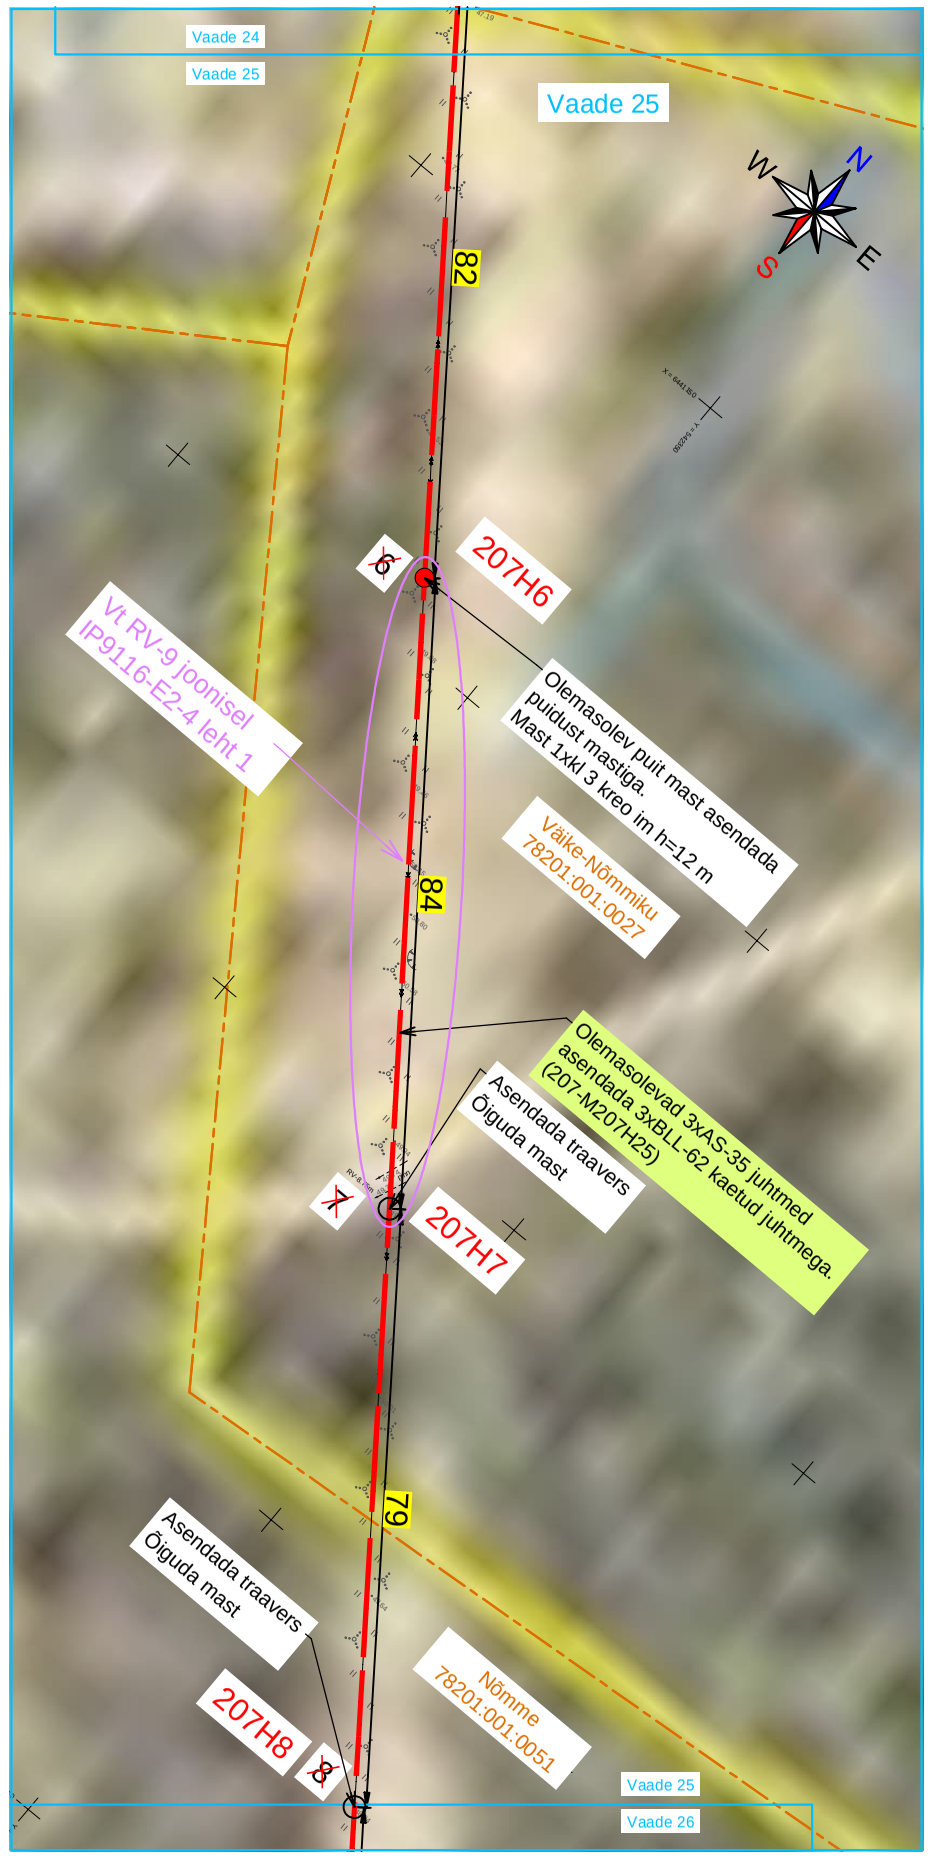


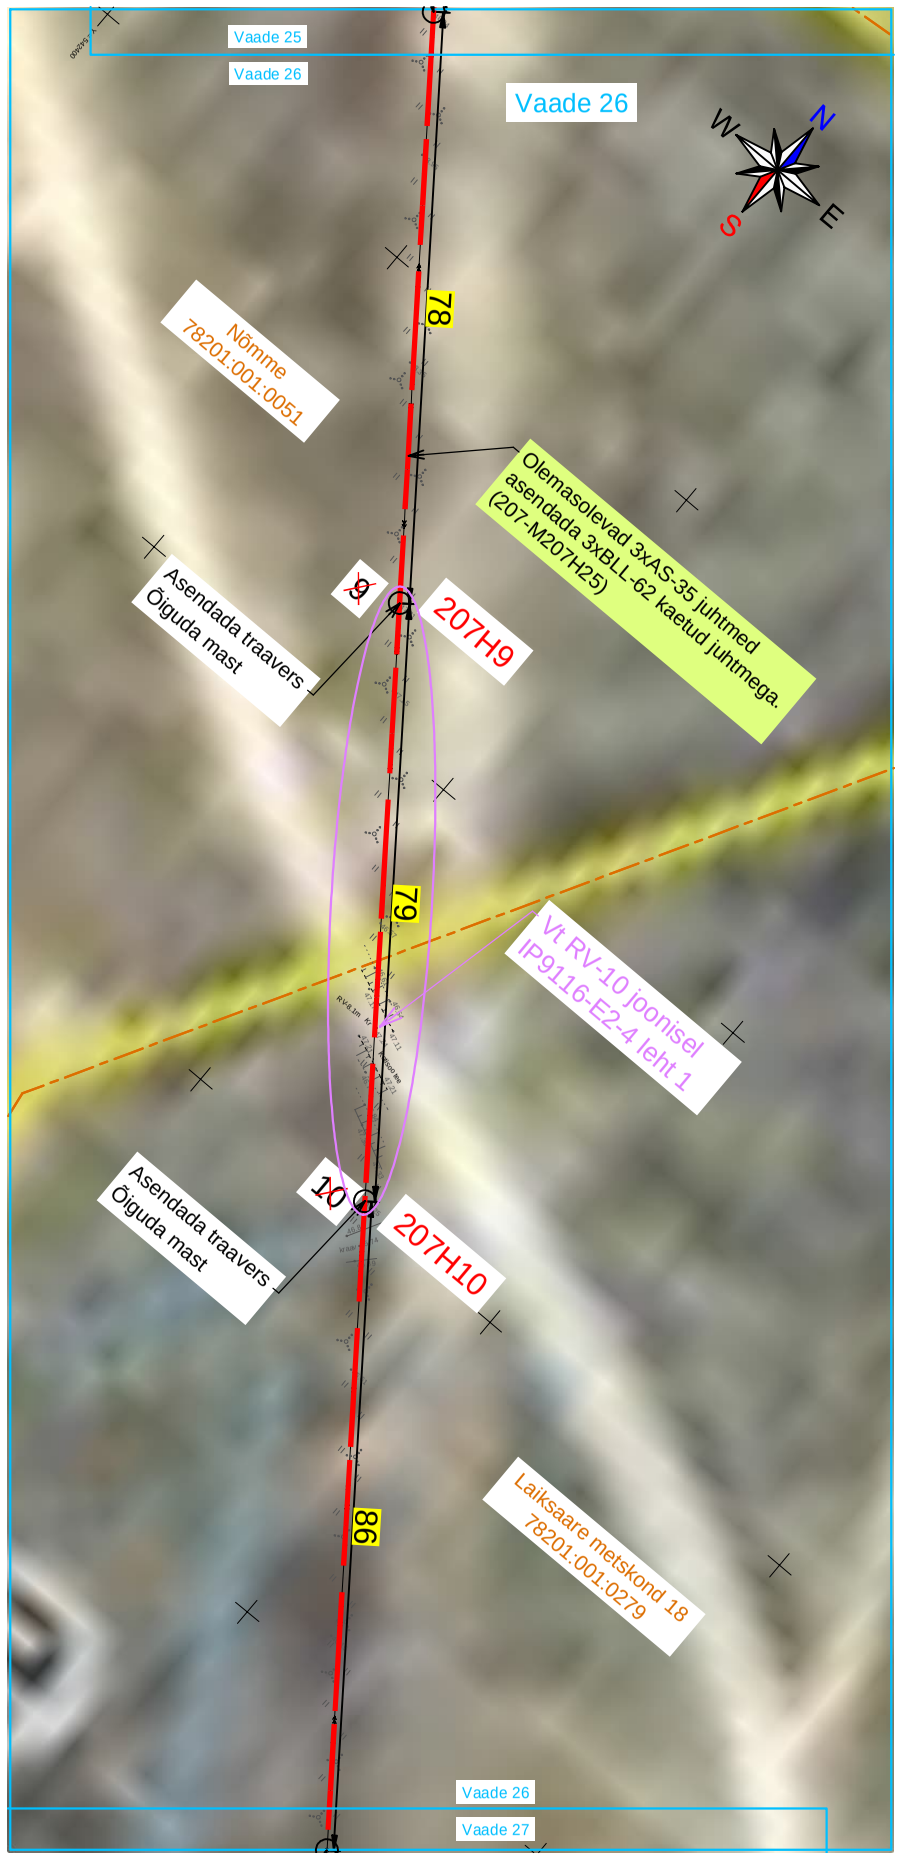


Tingmärke

- Projekteeritud/asendatav mast
- Projekteeritud masti tugi
- Projekteeritud masti tõmmits
- **Rekonstrueeritav KP õhuliin** raudbetoon postidel
- Projekteeritud masti maandus
- Kinnistu piir

Projekt	**Kilingi-Nõmme - Asuja fiidri rekonstrueerimine II etapp (119-243) Saarde vald Pärnu maakond**				Tellija	**Elektrilevi OÜ**
LEONHARD WEISS E-post estonia@leonhard-weiss.com Telefon +372 601 2285 Registrikood 12083348 EL10665798-0001	Joonis	**Asendiplaani vaated 24, 25 ja 26**			Joonise nr	**IP9116-E2-1**
	Projekteeris	**Kaupo Maaten**		11.2026	5127053	Mõõtkava M 1:1000
	Kontrollis	**Aap Erik**			5309 0199	Staadium Tööprojekt
	Projektijuht					Keel EST / Leht 14 / Lehti 22

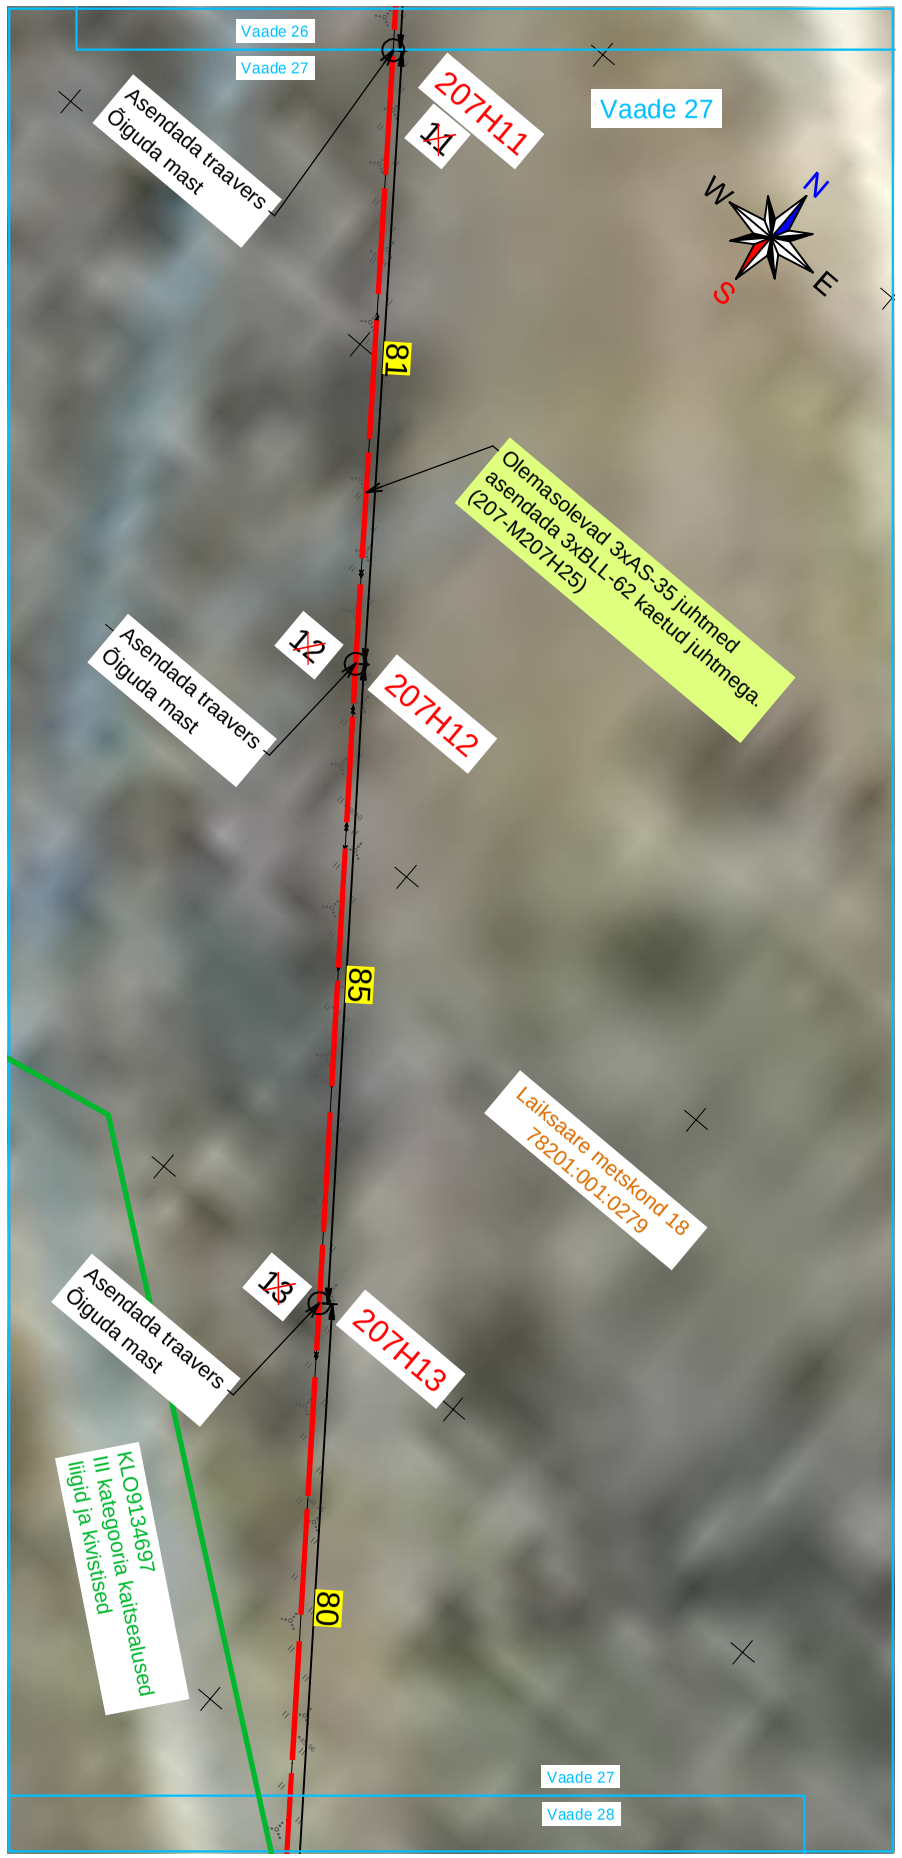

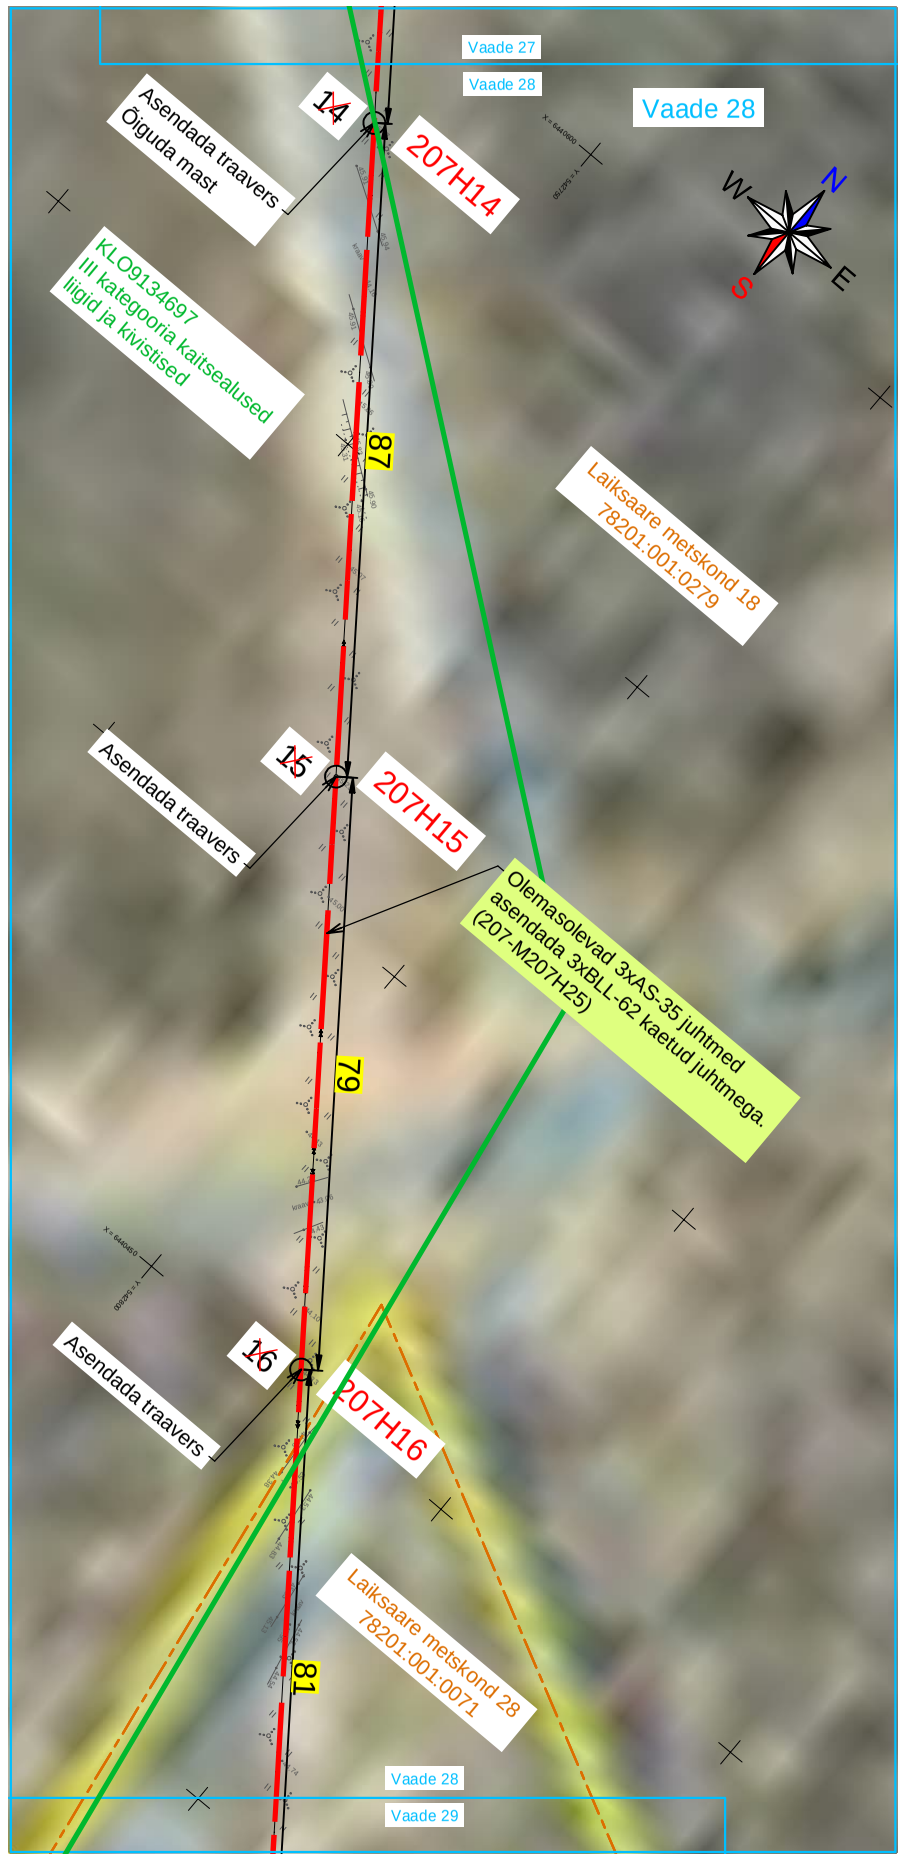





Tingmärke

- Projekteeritud/asendatav mast
- Projekteeritud masti tugi
- Projekteeritud masti tõmmits
- **Rekonstrueeritav KP õhuliin** raudbetoon postidel
- Projekteeritud masti maandus
- Kinnistu piir

Projekt: **Kilingi-Nõmme - Asuja fiidri rekonstrueerimine II etapp (119-243) Saarde vald Pärnu maakond**					Tellija: **Elektrilevi OÜ**		
LEONHARD WEISS E-post estonia@leonhard-weiss.com Telefon +372 601 2285 Registrikood 12083348 EL10665798-0001	Joonis: **Asendiplaani vaated 27, 28 ja 29**				Joonise nr: **IP9116-E2-1**		
	Projekteeris	**Kaupo Maaten**		11.2026	5127053	Mõõtkava	M 1:1000
	Kontrollis	**Aap Erik**			5309 0199	Staadium	Tööprojekt
	Projektijuht					Keel: EST	Leht: 15 / Lehti: 22

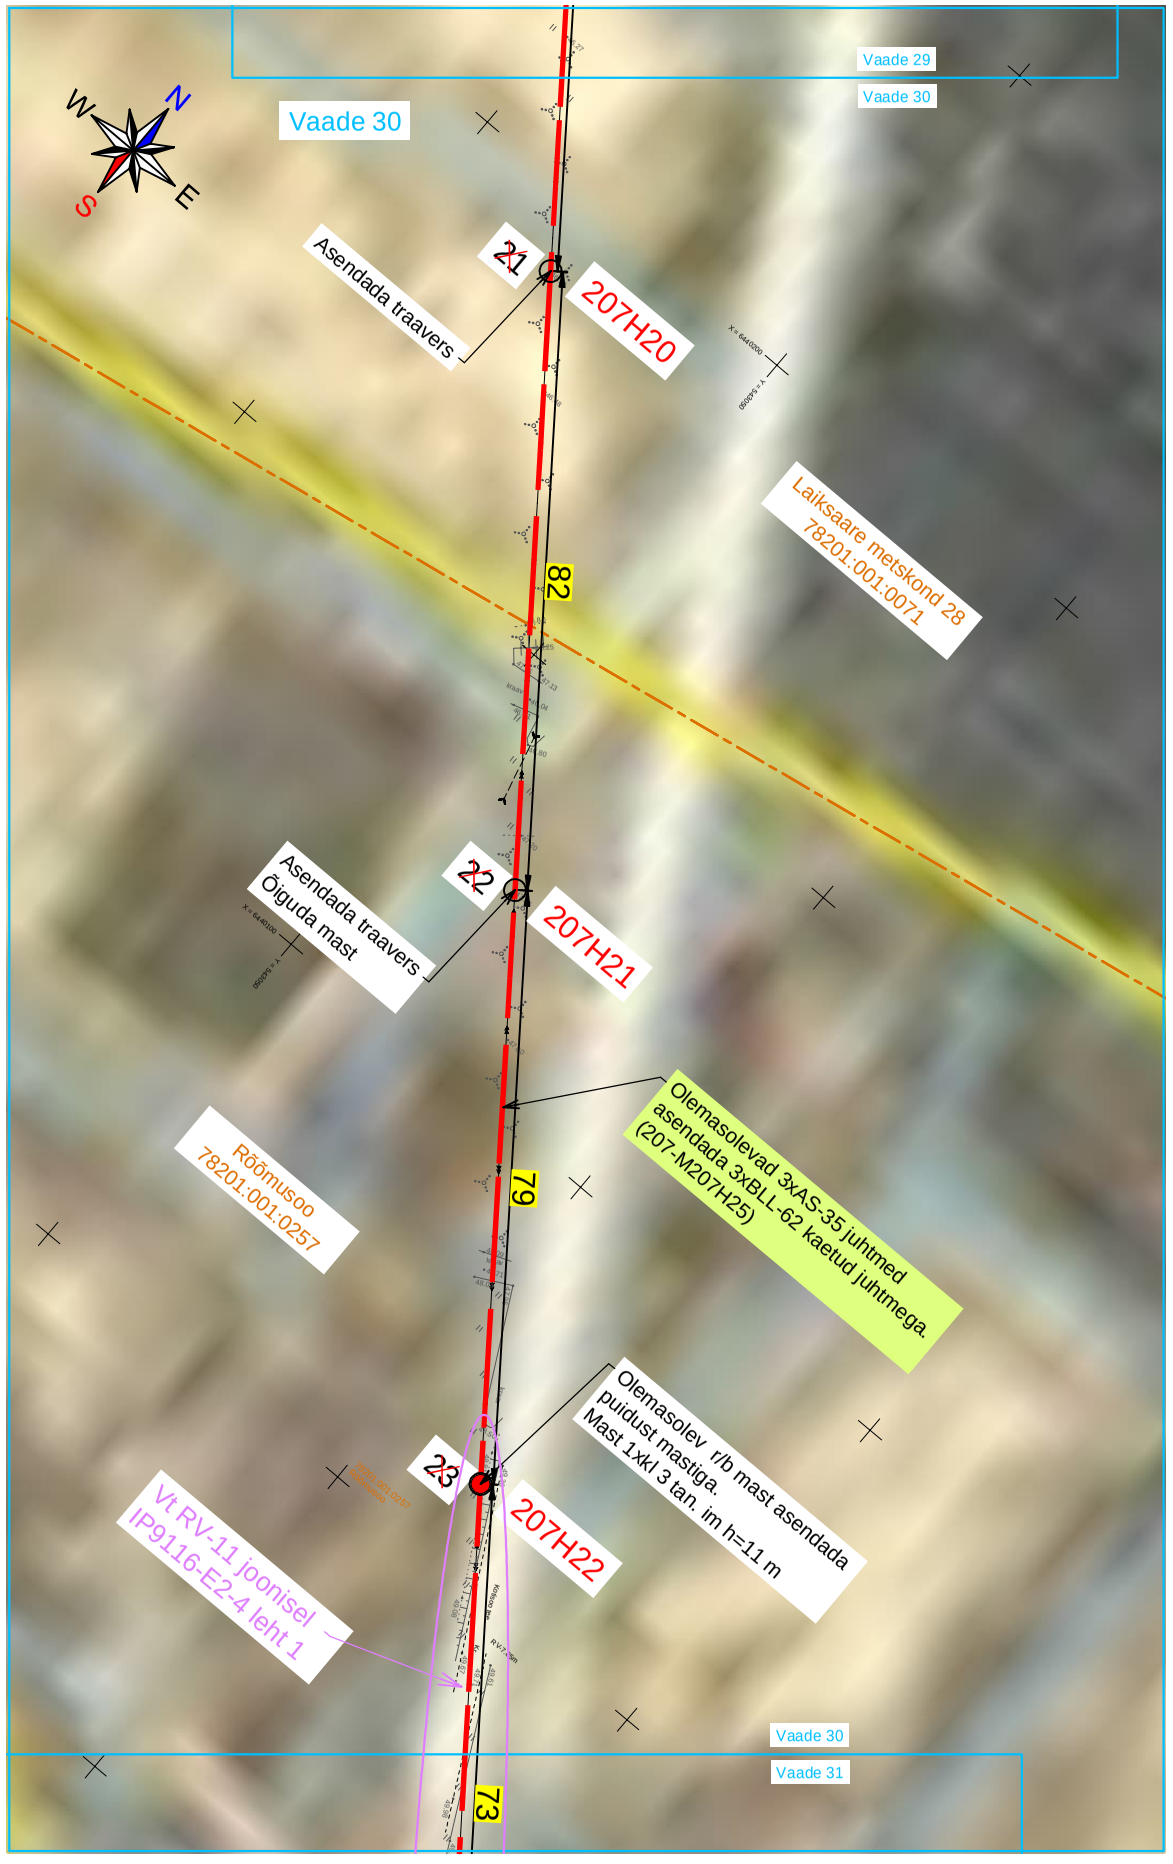

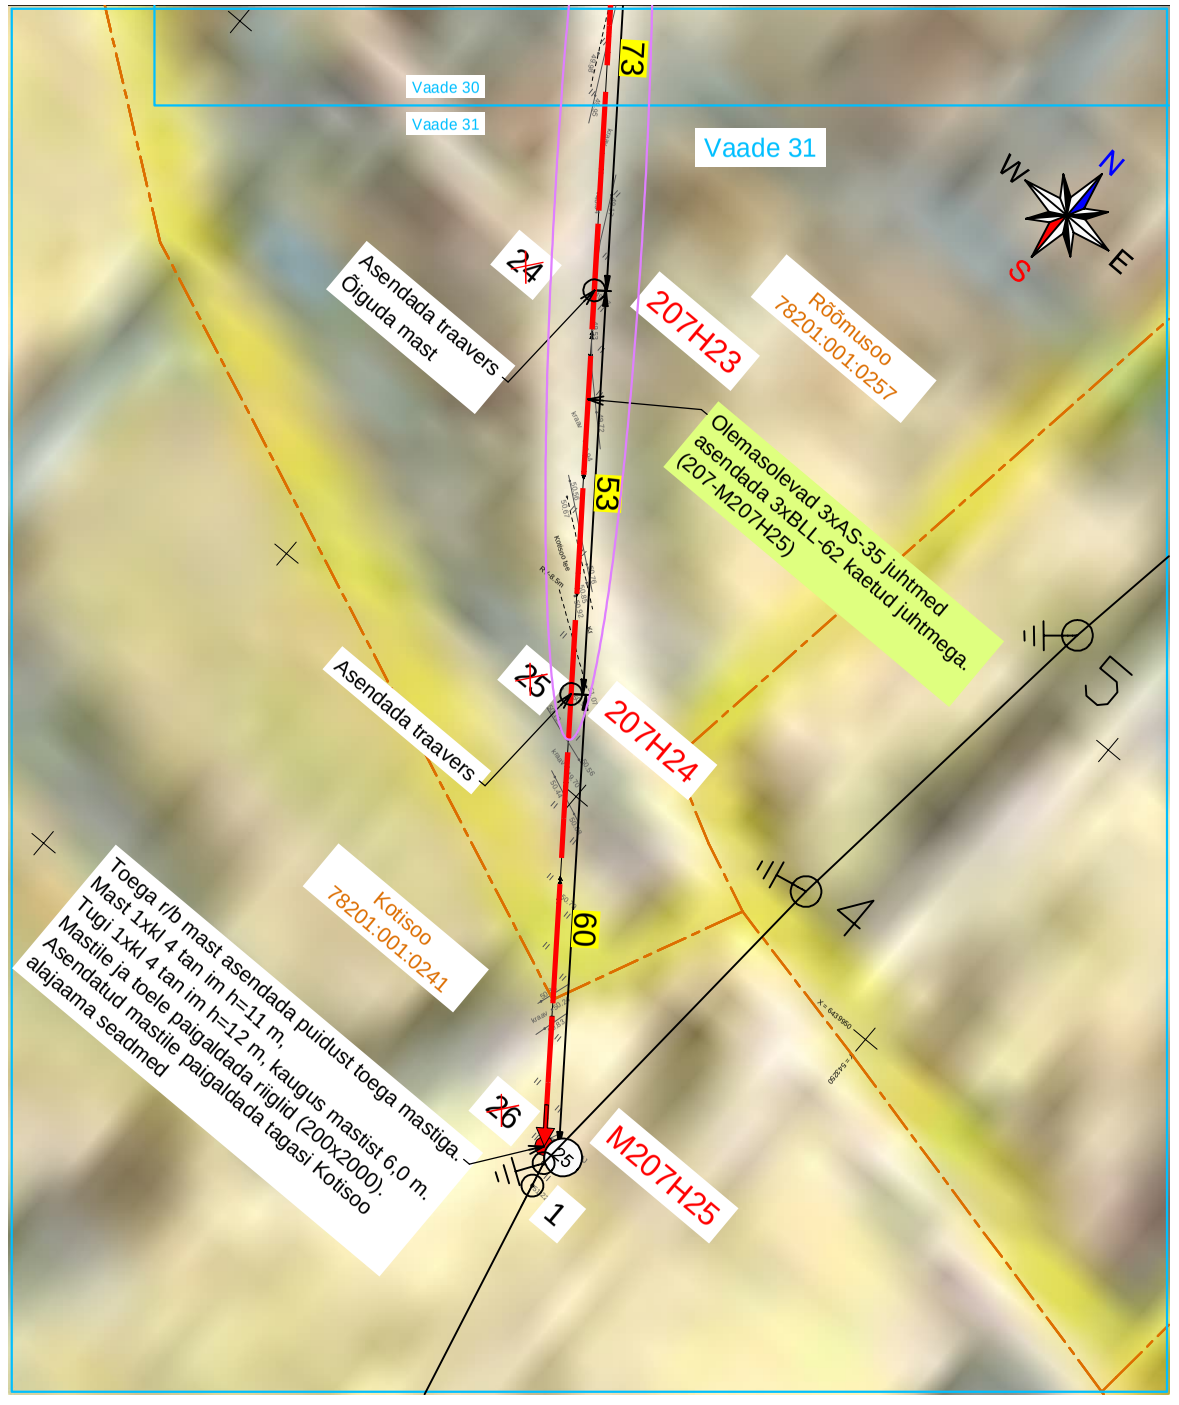

Tingmärke

- Projekteeritud/asendatav mast
- Projekteeritud masti tugi
- Projekteeritud masti tõmmits
- Rekonstrueeritav KP õhuliin raudbetoon postidel
- Projekteeritud masti maandus
- Kinnistu piir

Projekt: **Kilingi-Nõmme - Asuja fiidri rekonstrueerimine II etapp (119-243) Saarde vald Pärnu maakond**					Tellija: **Elektrilevi OÜ**		
LEONHARD WEISS E-post estonia@leonhard-weiss.com Telefon +372 601 2285 Registrikood 12083348 EL10665798-0001	Joonis: **Asendiplaani vaated 30 ja 31**				Joonise nr: **IP9116-E2-1**		
	Projekteeris	**Kaupo Maaten**		11.2026	5127053	Mõõtkava	M 1:1000
	Kontrollis	**Aap Erik**			5309 0199	Staadium	Tööprojekt
	Projektijuht					Keel: EST	Leht: 16 / Lehti: 22

Vaade 32

Laiksaare aj F2 olemasolev

92 211 63 210 84 209 99 208 99

Kontrollida mastide 19 ja 20 maandusi, nõutud <100 oomi. Vajadusel täiendada.

Asendada traavers Maandada mast

Asendada traavers Maandada mast

Vt RV-12 joonisel IP9116-E2-4 leht 1

Olemasolevad 3xAS-50 juhtmed asendada 3xBLL-99 kaetud juhtmega. (119-M235)

Asendada traavers Maandada mast

Olemasolev. r/b mast asendada puidust mastiga. Mast 1xkl 3 kreo im h=12 m.

Lõigata võsa 6388 m²

Lepasalu 78201:001:0042

Vaade 33 Vaade 32 Vaade 32 Vaade 23

Vaade 33

Vt RV-13 joonisel IP9116-E2-4 leht 1

Lõigata võsa 6388 m²

216 98 215 60 214 79 213 92 212 92

Vaade 34 Vaade 33

Tiitluse 78201:001:0171

Demonteerida jaland (2+2)

Junktu tee 71201:001:0007

Asendada traavers Maandada mast

Olemasolevad 3xAS-25 juhtmed asendada 3xBLL-62 kaetud juhtmega. $I_{maandus}$=108/337 m (215-M215H3)

Lõigata võsa 1406 m²

R/b jalandil puit mast asendada puidust mastiga. Mast 1xkl 3 tan im h=11 m.

AMKA 3x50+70 $I_{maandus}$=9/11 m, AJ27116 F1 M1 (masti 2 suund) AMKA 3x50+70 $I_{maandus}$=9/11 m, AJ27116 F2 M1 (masti 6 suund)

62 46

215H1 215H2 M215H3

215. 2 toega r/b mast asendada puidust toega mastiga. Mast 1xkl 4 tan im h=11 m. Tugi 1xkl 4 tan im h=12 m, kaugus mastist 5,0 m. Mastile ja toele paigaldada riiglid (200x2000).

215H1. Toega r/b mast asendada puidust toega mastiga. Mast 1xkl 4 tan im h=11 m. Tugi 1xkl 4 tan im h=12 m, kaugus mastist 5,0 m. Mastile ja toele paigaldada riiglid (200x2000). Demonteerida LL23 Laiksaare LP

215H3. Toega r/b mast asendada puidust toega portaal mastiga. Mast 1xkl 4 tan im h=11 m. 1xkl 4 tan im h=9 m. 2x tõmmits, kaugus 6,0 m Mastile ja toele paigaldada riiglid (200x2000). Mastidele ehitada mastalajaam AJ27116 100 kVA trafoga. Vt joonist IP9116-E2-3 leht 3

Demonteerida F2 AMKA 3x50+70 5 m ja F3 AMKA 3x70+95 6 m

AMKA 3x50+70 Olemasolev

AMKA 3x50+70 Olemasolev

Laiksaare alajaam 100 kVA Demonteerida

AMKA 3x70+95 $I_{maandus}$=6/8 m, AJ27116 F3

3xAS-25 Demonteerida l=6 m

AMKA 3x70+95 Olemasolev

Kinnismälestise kaitsevöödi piir

Koolitoa 78201:001:0062

Kinnismälestis 11814 Kalmistu

Asendada traavers Maandada mast

Asendada traavers Maandada mast

Olemasolevad 3xAS-50 juhtmed asendada 3xBLL-99 kaetud juhtmega. (119-M235)

Lepasalu 78201:001:0042

Olemasolev r/b mast asendada puidust mastiga ja ehitada ankrumastiks. Mast 1xkl 4 kreo im h=11 m. 6x tõmmits, kaugus 6,0 m.

Vaade 33 Vaade 32

Tingmärke

- Projekteeritud/asendatav mast
- Projekteeritud masti tugi
- Projekteeritud masti tõmmits
- **Rekonstrueeritav KP õhuliin** raudbetoon postidel
- Projekteeritud masti maandus
- Kinnistu piir

Projekt
Kilingi-Nõmme - Asuja fiidri rekonstrueerimine II etapp (119-243) Saarde vald Pärnu maakond

Tellija
Elektrilevi OÜ

LEONHARD WEISS

E-post estonia@leonhard-weiss.com
Telefon +372 601 2285
Registrikood 12083348
EL10665798-0001

Joonis
Asendiplaani vaated 32 ja 33

Joonise nr
IP9116-E2-1

Projekteeris	**Kaupo Maaten**		11.2026	5127053	Mõõtkava	M 1:1000
Kontrollis	**Aap Erik**			5309 0199	Staadium	Tööprojekt
Projektijuht					Keel	Leht / Lehti
					EST	17 / 22

Vaade 34

Vaade 35

Vaade 34

220

95

219

98

218

91

217

97

Vaade 34

Vaade 33

Rautsika
78201:001:0063

Nurmeväljа
78201:001:0094

Pikasöödi
78201:001:0230

Rautsikametsa
78201:001:0064

Vt RV-14 joonisel
IP9116-E2-4 leht 1

Olemasolev r/b mast
asendada puidust mastiga.
Mast 1xKl 3 tan im h=11 m.

Asendada traavers
Maandada mast

Olemasolevad 3xAS-50 juhtmed
asendada 3xBLL-99 kaetud juhtmega.
(119-M235)

Asendada traavers
Maandada mast

Asendada traavers
Maandada mast
Õiguda mast

Kinnismälestise
kaitsevööndi piir

Kontrollida mastide 10 ja 11
maandusi, nõutud <100 oomi.
Vajadusel täiendada.

Rooni
78201:001:0160

Kinnismälestis 11814
Kalmistu

Maantee kaitsevööndi
piir

Vaade 35

Maasikmäe
78201:001:0247

M224

50

79

223

103

222

97

221

97

Vaade 36

Vaade 35

Vaade 35

Vaade 34

Vt RV-15 joonisel
IP9116-E2-4 leht 1

Suurepõllu alajaam
Asendada traavers

Riiamaa
78201:001:0010

Asendada traavers
Maandada mast

Olemasolevad 3xAS-50 juhtmed
asendada 3xBLL-99 kaetud juhtmega.
(119-M235)

Olemasolev r/b mast
asendada puidust mastiga.
Mast 1xkl 3 tan im h=11 m.

Kivisöödi
78201:001:0236


Asendada traavers
Maandada mast

Maantee kaitsevööndi
piir

Tingmärke

- Projekteeritud/asendatav mast
- Projekteeritud masti tugi
- Projekteeritud masti tõmmits
- **Rekonstrueeritav KP õhuliin** raudbetoon postidel
- Projekteeritud masti maandus
- Kinnistu piir

Projekt	**Kilingi-Nõmme - Asuja fiidri rekonstrueerimine II etapp (119-243) Saarde vald Pärnu maakond**				Tellija	**Elektrilevi OÜ**	
LEONHARD WEISS E-post estonia@leonhard-weiss.com Telefon +372 601 2285 Registrikood 12083348 EL10665798-0001	Joonis	**Asendiplaani vaated 34 ja 35**			Joonise nr	**IP9116-E2-1**	
	Projekteeris	**Kaupo Maaten**		11.2026	5127053	Mõõtkava	M 1:1000
	Kontrollis	**Aap Erik**			5309 0199	Staadium	Tööprojekt
	Projektijuht					Keel	Leht / Lehti
						EST	18 / 22

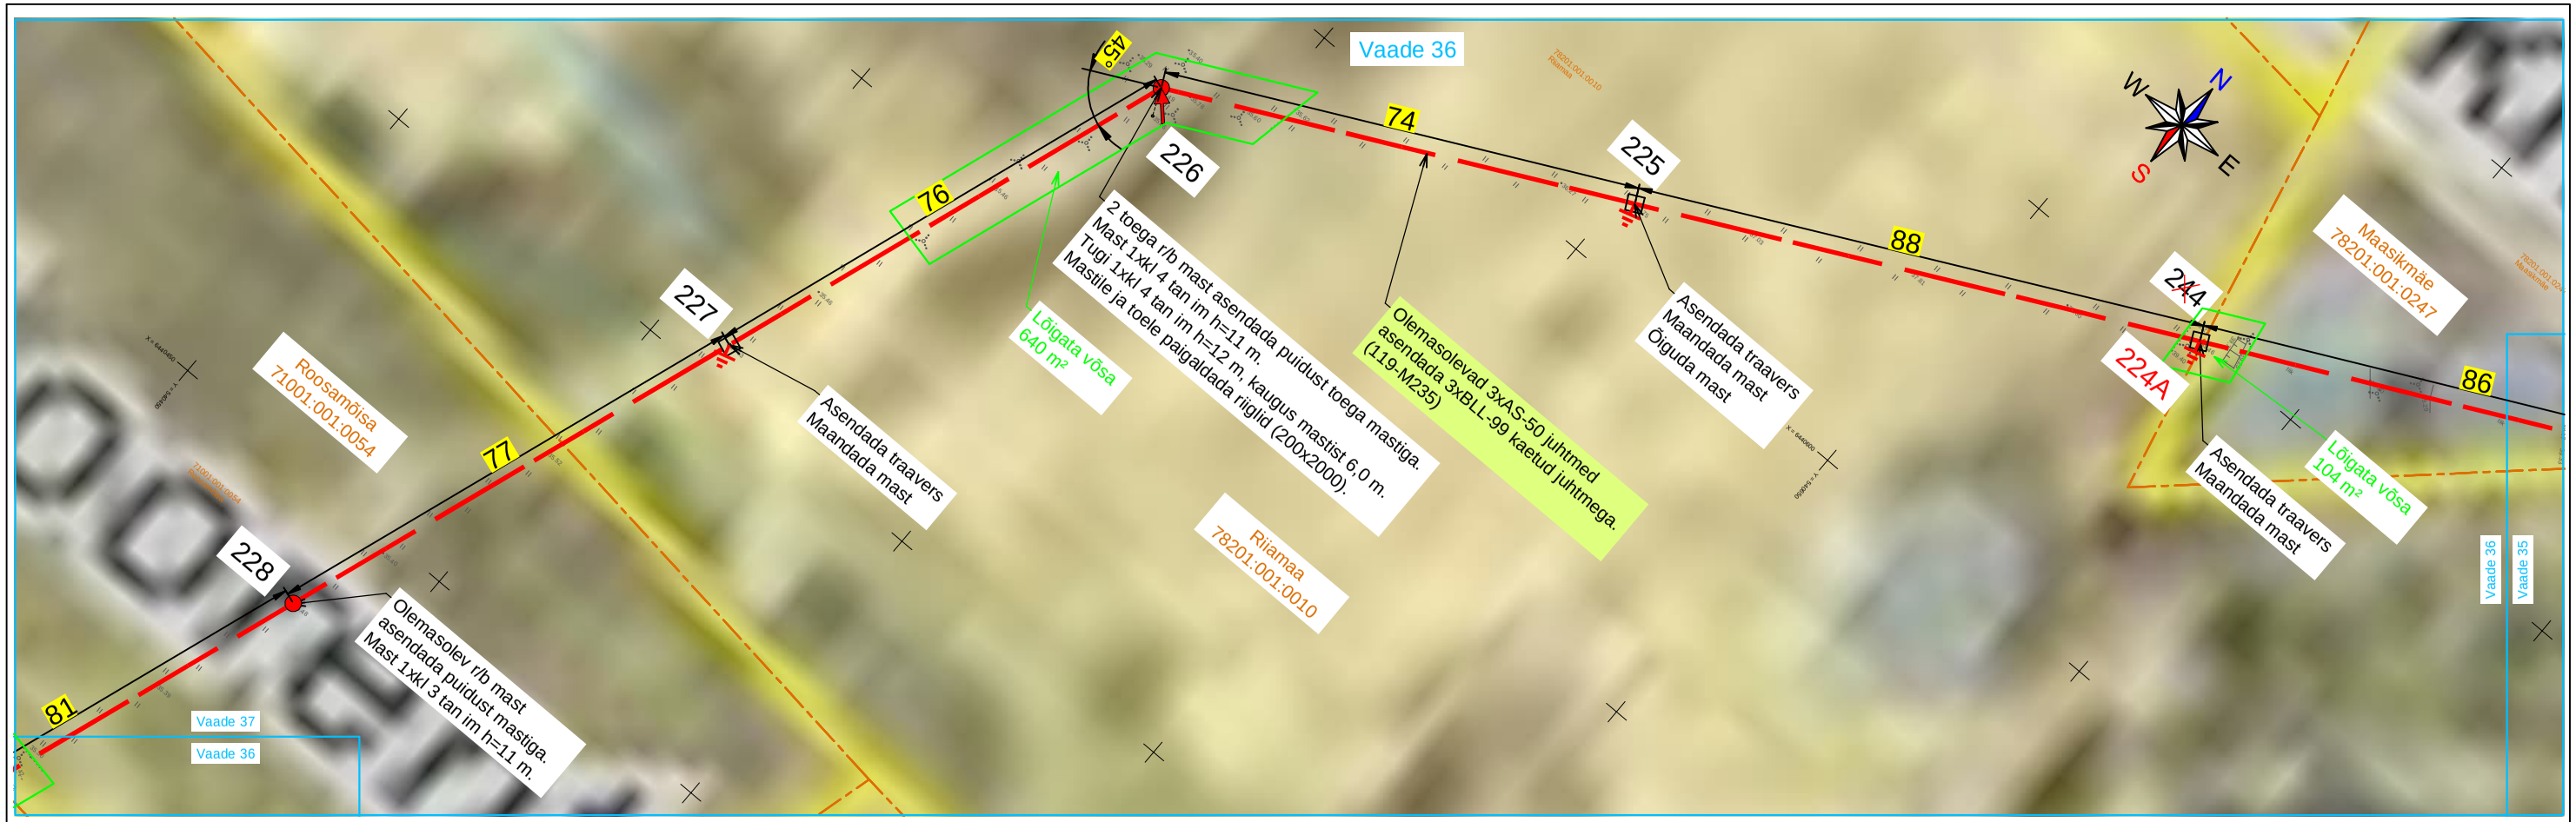

Tingmärke

- Projekteeritud/asendatav mast
- Projekteeritud masti tugi
- Projekteeritud masti tõmmits
- **Rekonstrueeritav KP õhuliin** raudbetoon postidel
- Projekteeritud masti maandus
- Kinnistu piir

Projekt	**Kilingi-Nõmme - Asuja fiidri rekonstrueerimine II etapp (119-243) Saarde vald Pärnu maakond**				Tellija	**Elektrilevi OÜ**	
LEONHARD WEISS E-post estonia@leonhard-weiss.com Telefon +372 601 2285 Registrikood 12083348 EL10665798-0001	Joonis	**Asendiplaani vaated 36 ja 37**			Joonise nr	**IP9116-E2-1**	
	Projekteeris	**Kaupo Maaten**		11.2026	5127053	Mõõtkava	M 1:1000
	Kontrollis	**Aap Erik**			5309 0199	Staadium	Tööprojekt
	Projektijuht					Keel: EST	Leht: 19 / Lehti: 22



Tingmärke

- Projekteeritud/asendatav mast
- Projekteeritud masti tugi
- Projekteeritud masti tõmmits
- **Rekonstrueeritav KP õhuliin** raudbetoon postidel
- Projekteeritud masti maandus
- Kinnistu piir

Projekt	**Kilingi-Nõmme - Asuja fiidri rekonstrueerimine II etapp (119-243) Saarde vald Pärnu maakond**				Tellija	**Elektrilevi OÜ**	
LEONHARD WEISS	Joonis	**Asendiplaani vaade 38**			Joonise nr	**IP9116-E2-1**	
	Projekteeris	**Kaupo Maaten**		11.2026	5127053	Mõõtkava	M 1:1000
	Kontrollis	**Aap Erik**			5309 0199	Staadium	Tööprojekt
	Projektijuht					Keel EST	Leht 20 / Lehti 22


E-post estonia@leonhard-weiss.com
Telefon +372 601 2285
Registrikood 12083348
EL10665798-0001



Tingmärke

- Projekteeritud/asendatav mast
- Projekteeritud masti tugi
- Projekteeritud masti tõmmits
- **Rekonstrueeritav KP õhuliin** raudbetoon postidel
- Projekteeritud masti maandus
- Kinnistu piir

Projekt: **Kilingi-Nõmme - Asuja fiidri rekonstrueerimine II etapp (119-243) Saarde vald Pärnu maakond**					Tellija: **Elektrilevi OÜ**		
LEONHARD WEISS E-post estonia@leonhard-weiss.com Telefon +372 601 2285 Registrikood 12083348 EL10665798-0001	Joonis: **Asendiplaani vaade 39**				Joonise nr: **IP9116-E2-1**		
Projekteeris	**Kaupo Maaten**		11.2026	5127053	Mõõtkava	M 1:1000	
Kontrollis	**Aap Erik**			5309 0199	Staadium	Tööprojekt	
Projektijuht					Keel: EST	Leht: 21	Lehti: 22

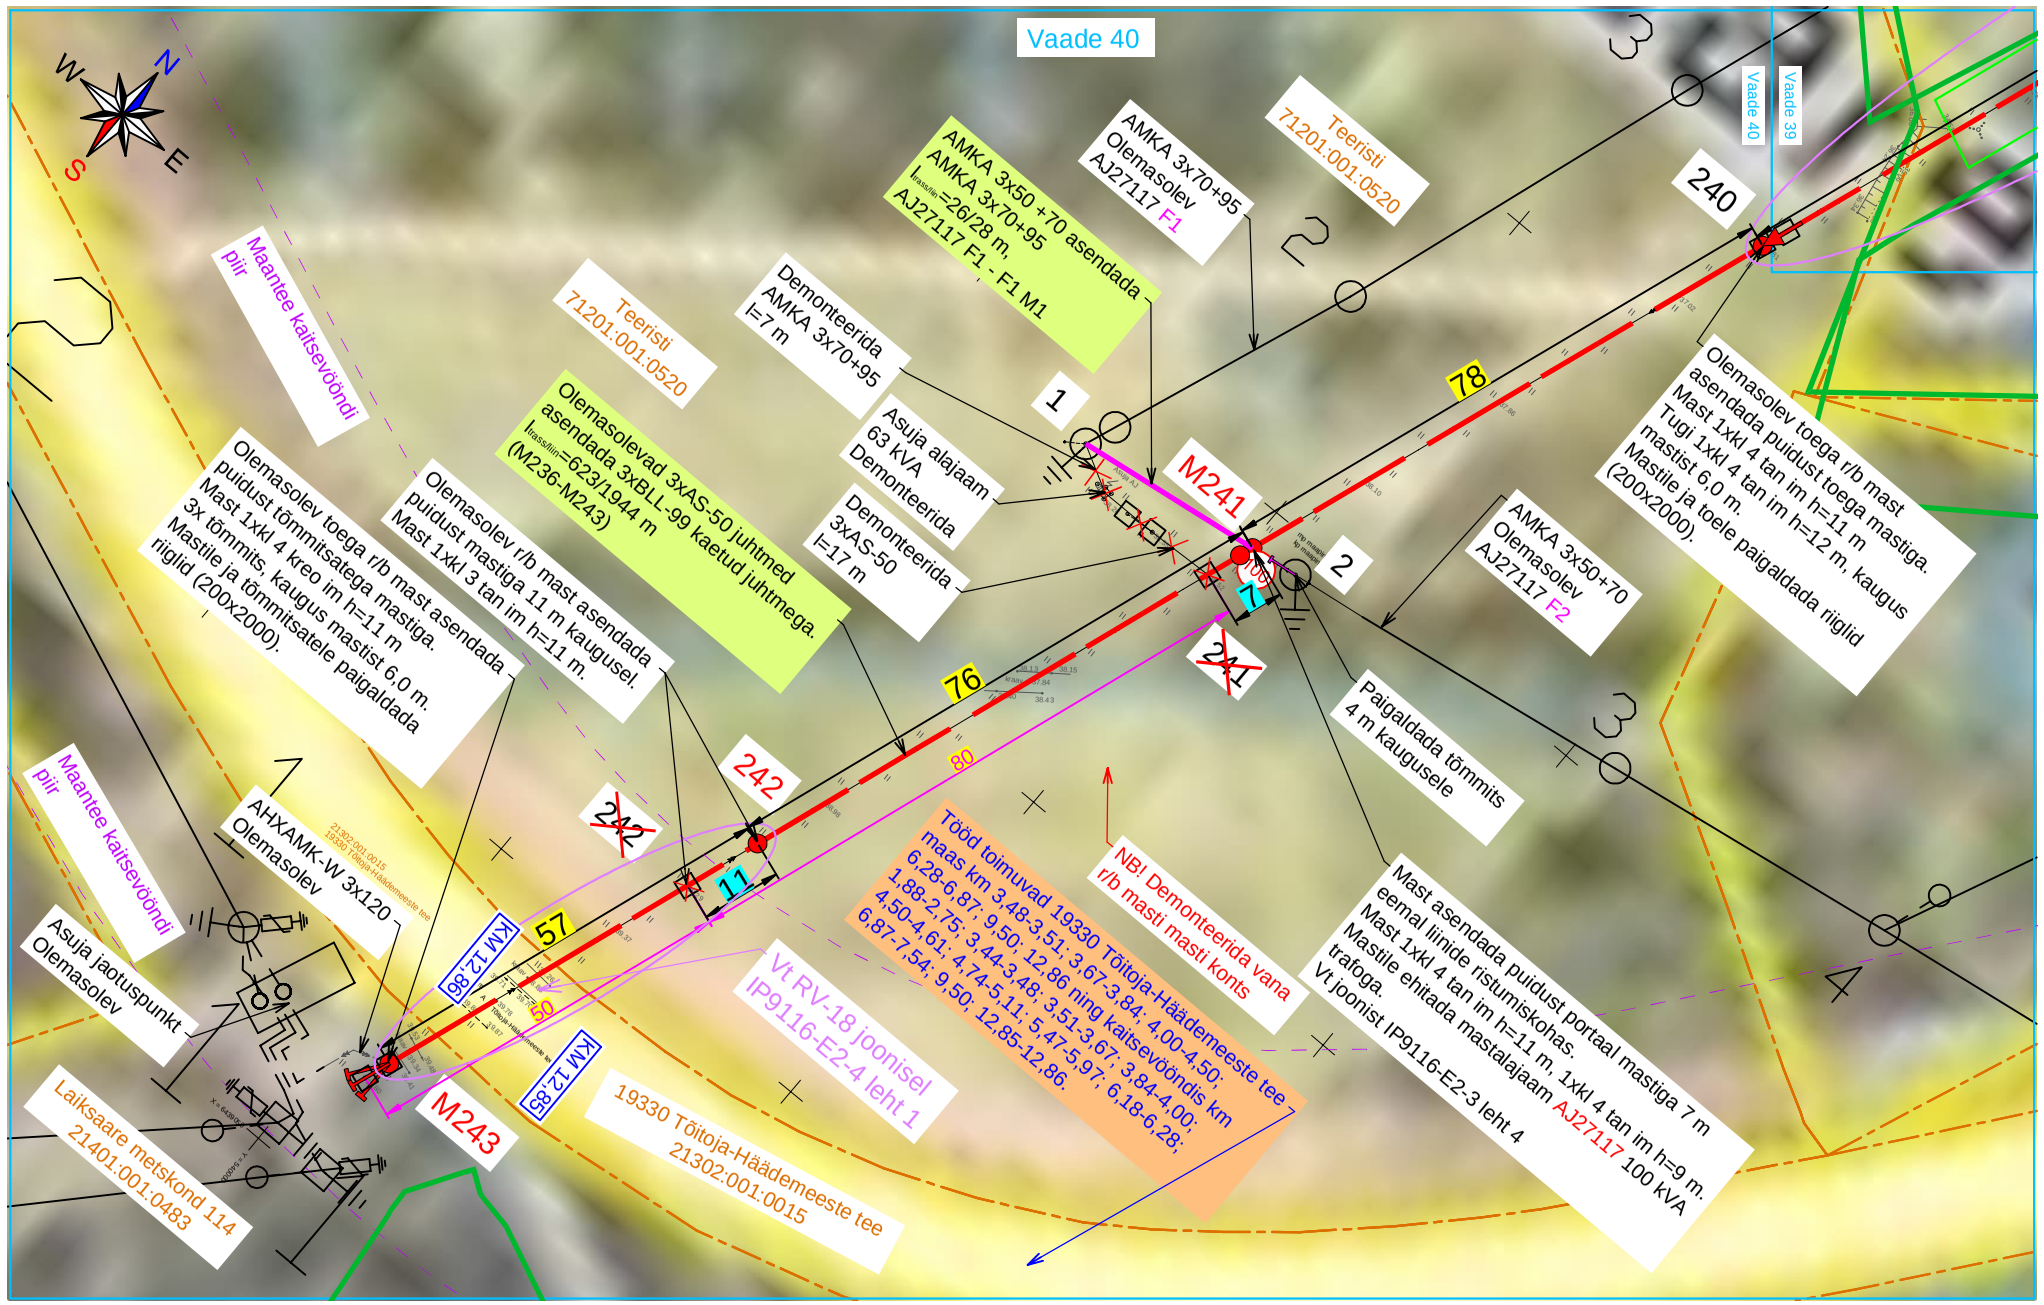

Tingmärke

- Projekteeritud/asendatav mast
- Projekteeritud masti tugi
- Projekteeritud masti tõmmits
- **Rekonstrueeritav KP õhuliin** raudbetoon postidel
- Projekteeritud masti maandus
- Kinnistu piir

Projekt	**Kilingi-Nõmme - Asuja fiidri rekonstrueerimine II etapp (119-243) Saarde vald Pärnu maakond**				Tellija	**Elektrilevi OÜ**	
LEONHARD WEISS E-post estonia@leonhard-weiss.com Telefon +372 601 2285 Registrikood 12083348 EL10665798-0001	Joonis	**Asendiplaani vaade 40**			Joonise nr	**IP9116-E2-1**	
	Projekteeris	**Kaupo Maaten**		11.2026	5127053	Mõõtkava	M 1:1000
	Kontrollis	**Aap Erik**			5309 0199	Staadium	Tööprojekt
	Projektijuht					Keel EST	Leht 22 / Lehti 22