


Kaeviku lõige riigitee kaitsevööndi haljasalal

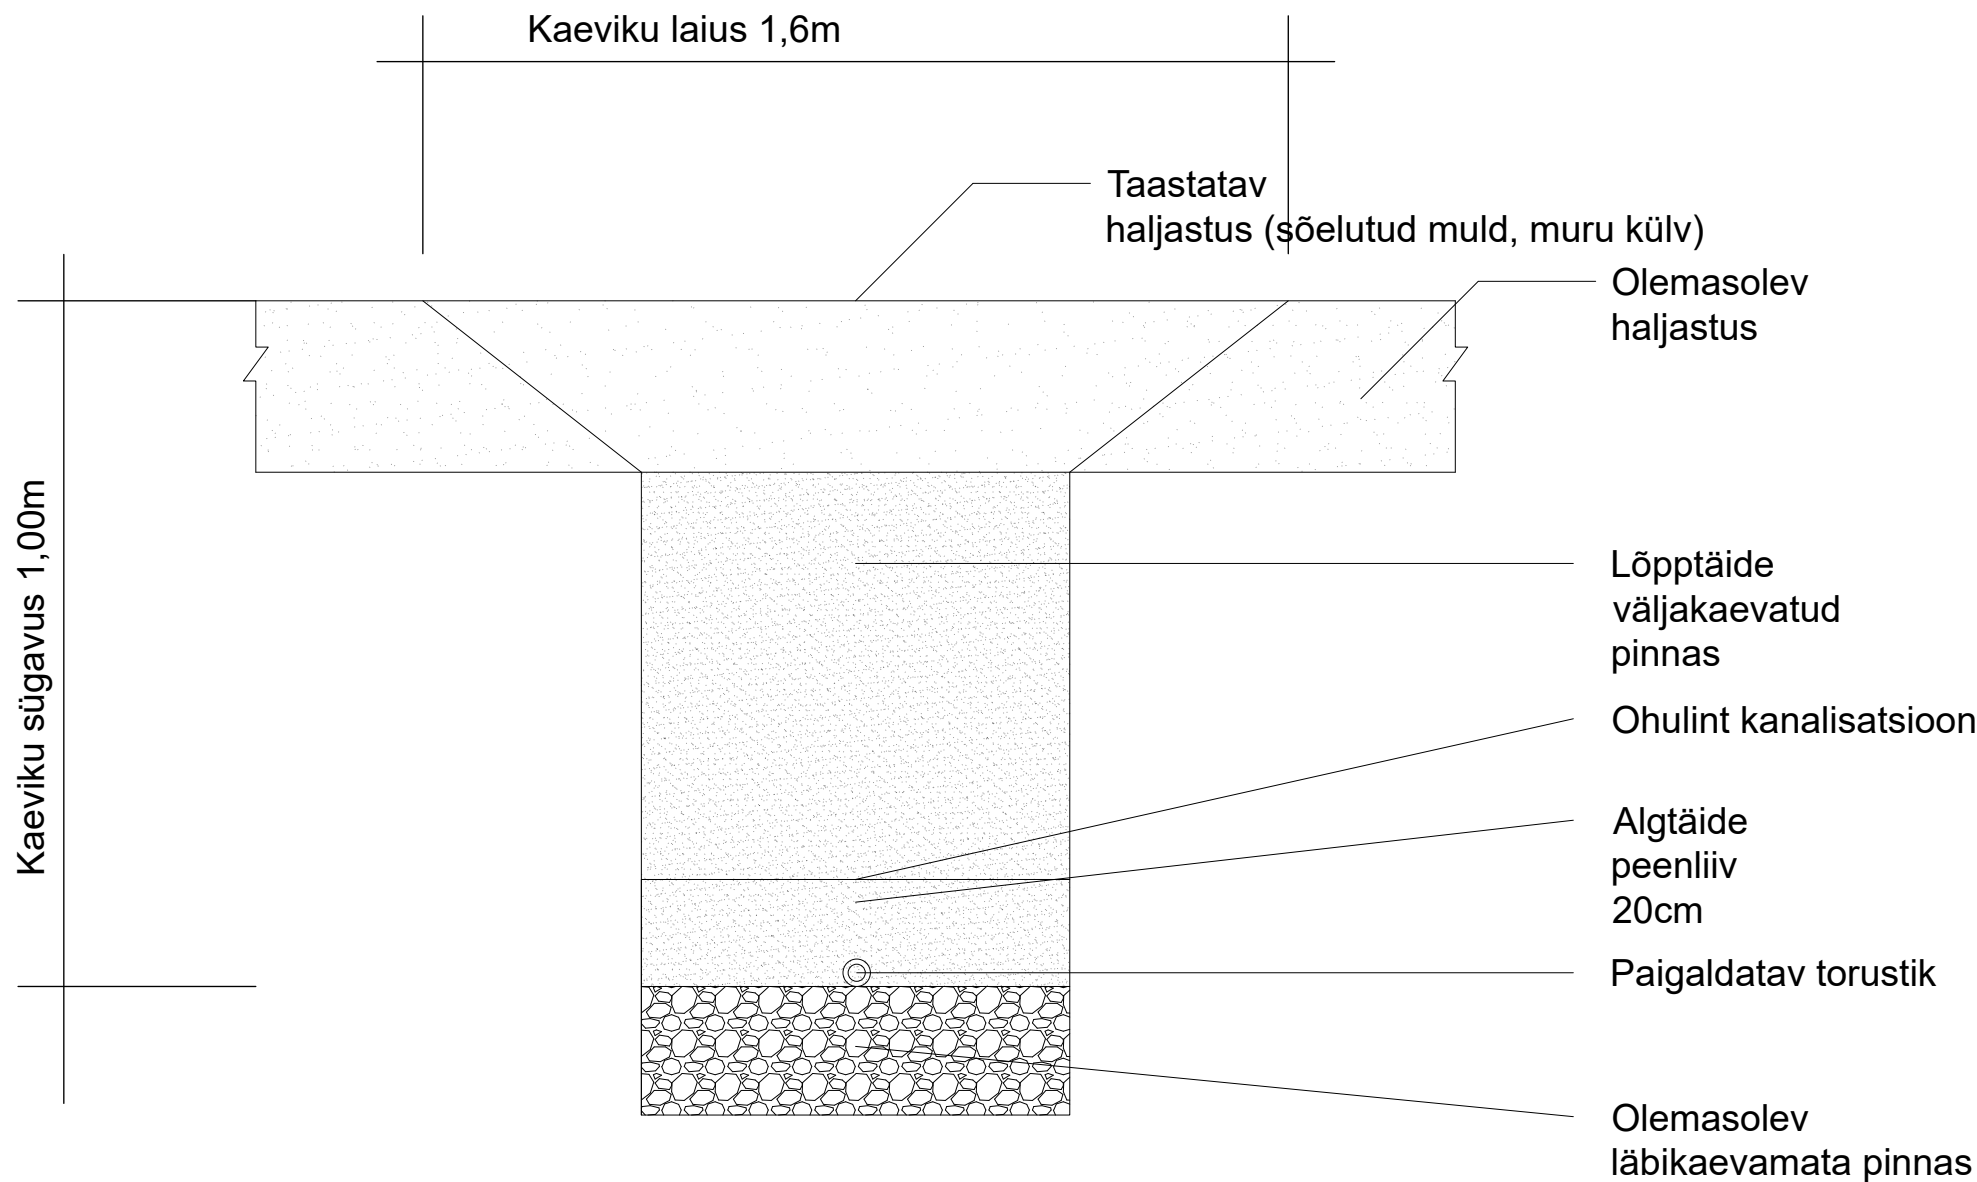

PROJELTO OÜ			ÜHISKANALISATSIOONIGA LIITUMINE	TT-24-027
Kaasu tee 3, Kärila alevik, Saaremaa vald, Saaremaa, 93501 Reg.kood 16357690			LIISUAUGU MÜ, TEHUMARDI KÜLA, SAAREMAA VALD, SAARE MAAKOND	Mõõtkaava:
PROJEKTEERIS:	Tanel Tānak		KAEVIKU LÕIGE STAAD.- PP	Joonise nr: S-3
JOONESTAS:	Tanel Tānak			Kuupäev: 24.06.2024
KONTROLLIS:	Tanel Tānak			
TELLIJA:	Rauno Rahnel			