


ISIKLIKU KASUTUSÕIGUSE ALA PLAAN

M 1:500

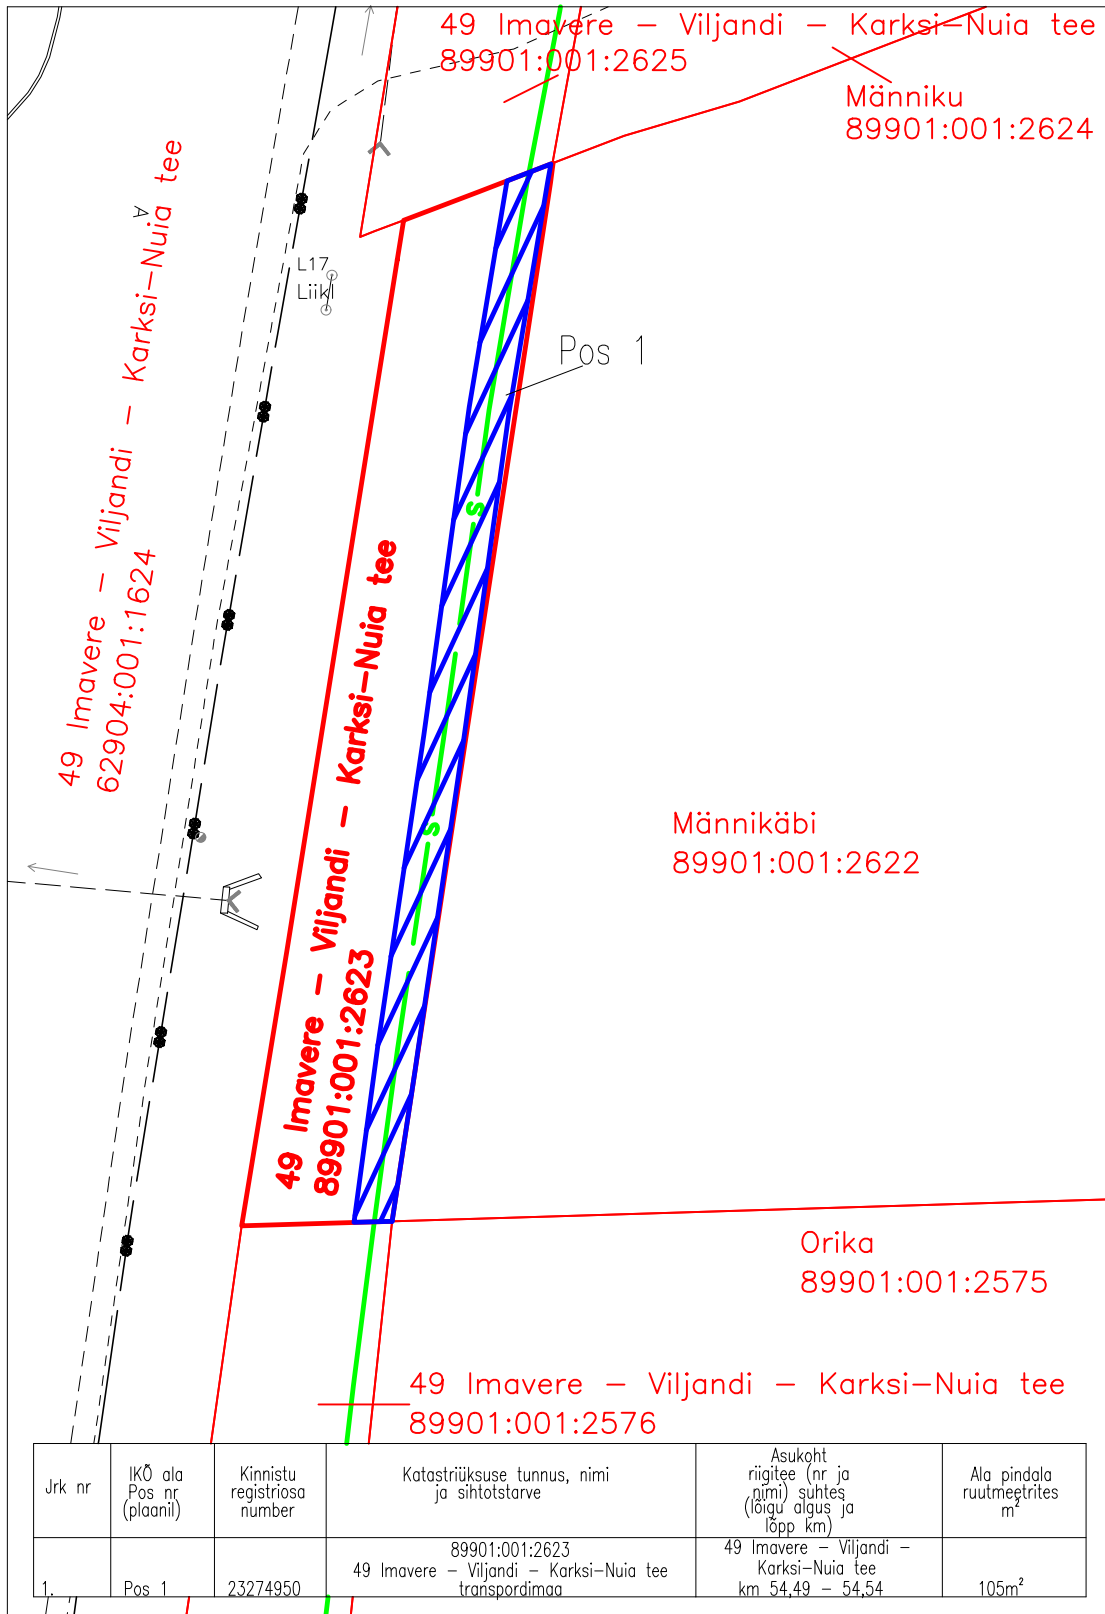

Jrk nr	IKO ala Pos nr (plaani)	Kinnistu registriosa number	Katastriüksuse tunnus, nimi ja sihtotstarve	Asukoht riigitee (nr ja nimi) suhtes (lõigu algus ja lõpp km)	Ala pindala ruutmeetrites m²
1	Pos 1	23274950	89901:001:2623 49 Imavere - Viljandi - Karksi-Nuia tee transpordimaa	49 Imavere - Viljandi - Karksi-Nuia tee km 54,49 - 54,54	105m²

Projekti koostaja: Tinter-Projekt OÜ
 Projekt: Riigitee nr 49 Imavere-Viljandi-Karksi-Nuia km 53,996-58,871 Viljandi-Loodi lõigu rekonstrueerimise põhiprojekti koostamine.
 Elektri- ja siderajatiste ümberehituse projekt.
 Tänavavalgustuse ehituse projekt
 Projekt nr: 9655PP
 Teostusjoonis nr: GEO 23-3575
 Ala plaani koostaja: Lunas OÜ

- Koormatav ala 105m²
- Koormatava katastriüksuse piir
- Katastriüksuste piirid
- Side maakaabel