



RISTPROFIIL 1-1

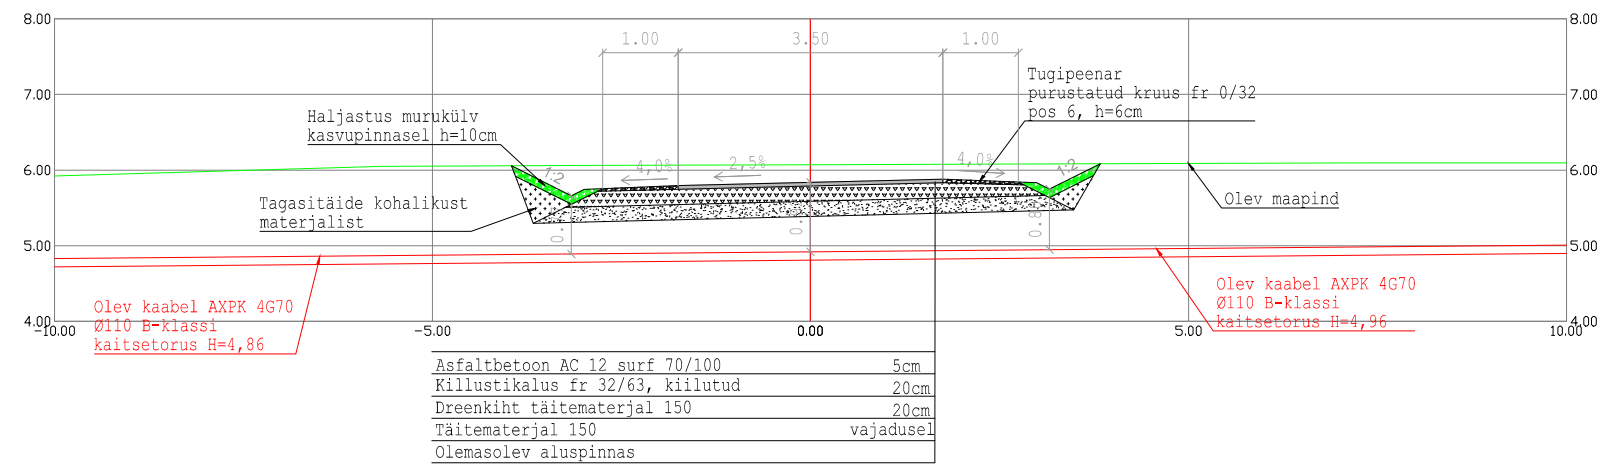

RISTPROFIIL 2-2

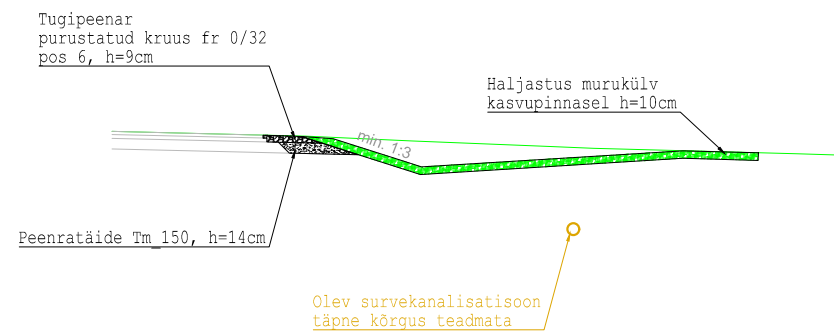

TOO NR	391224		TELLIJA	Riho Kadastik		
PROJEKTJUHT	I. HIMMIST		OBJEKT	STADIUM	JOONISE TÄHIS	VERSIOON
KOOSTAS	A. PÕRK		Saaremaa vald, Salme alevik, Kuressaare mnt 30 kinnistu ristumiskoha ehitusprojekt riigiteega nr 77 Kuressaare-Sääre tee km 17,272	PP	TL-6-01	01
KUUPÄEV	21.01.2025		JOONISE NIMETUS	Ristprofiilid		
	M 1:100			Teede- ja liikluse projekteerimine EEP003326; ELK000027 Ehituslik projekteerimine EP10207096-0001 Elektripaigaldamise projekteerimine EL 10207096-0001 Muinsuskaitseameti tegevusluba E 203/2005-P Klotoid OÜ Reg kood 10207096 Tehnika 20, Kuressaare linn 93815, Saaremaa vald 453 3723 / 508 4489 klotoid@klotoid.ee		

