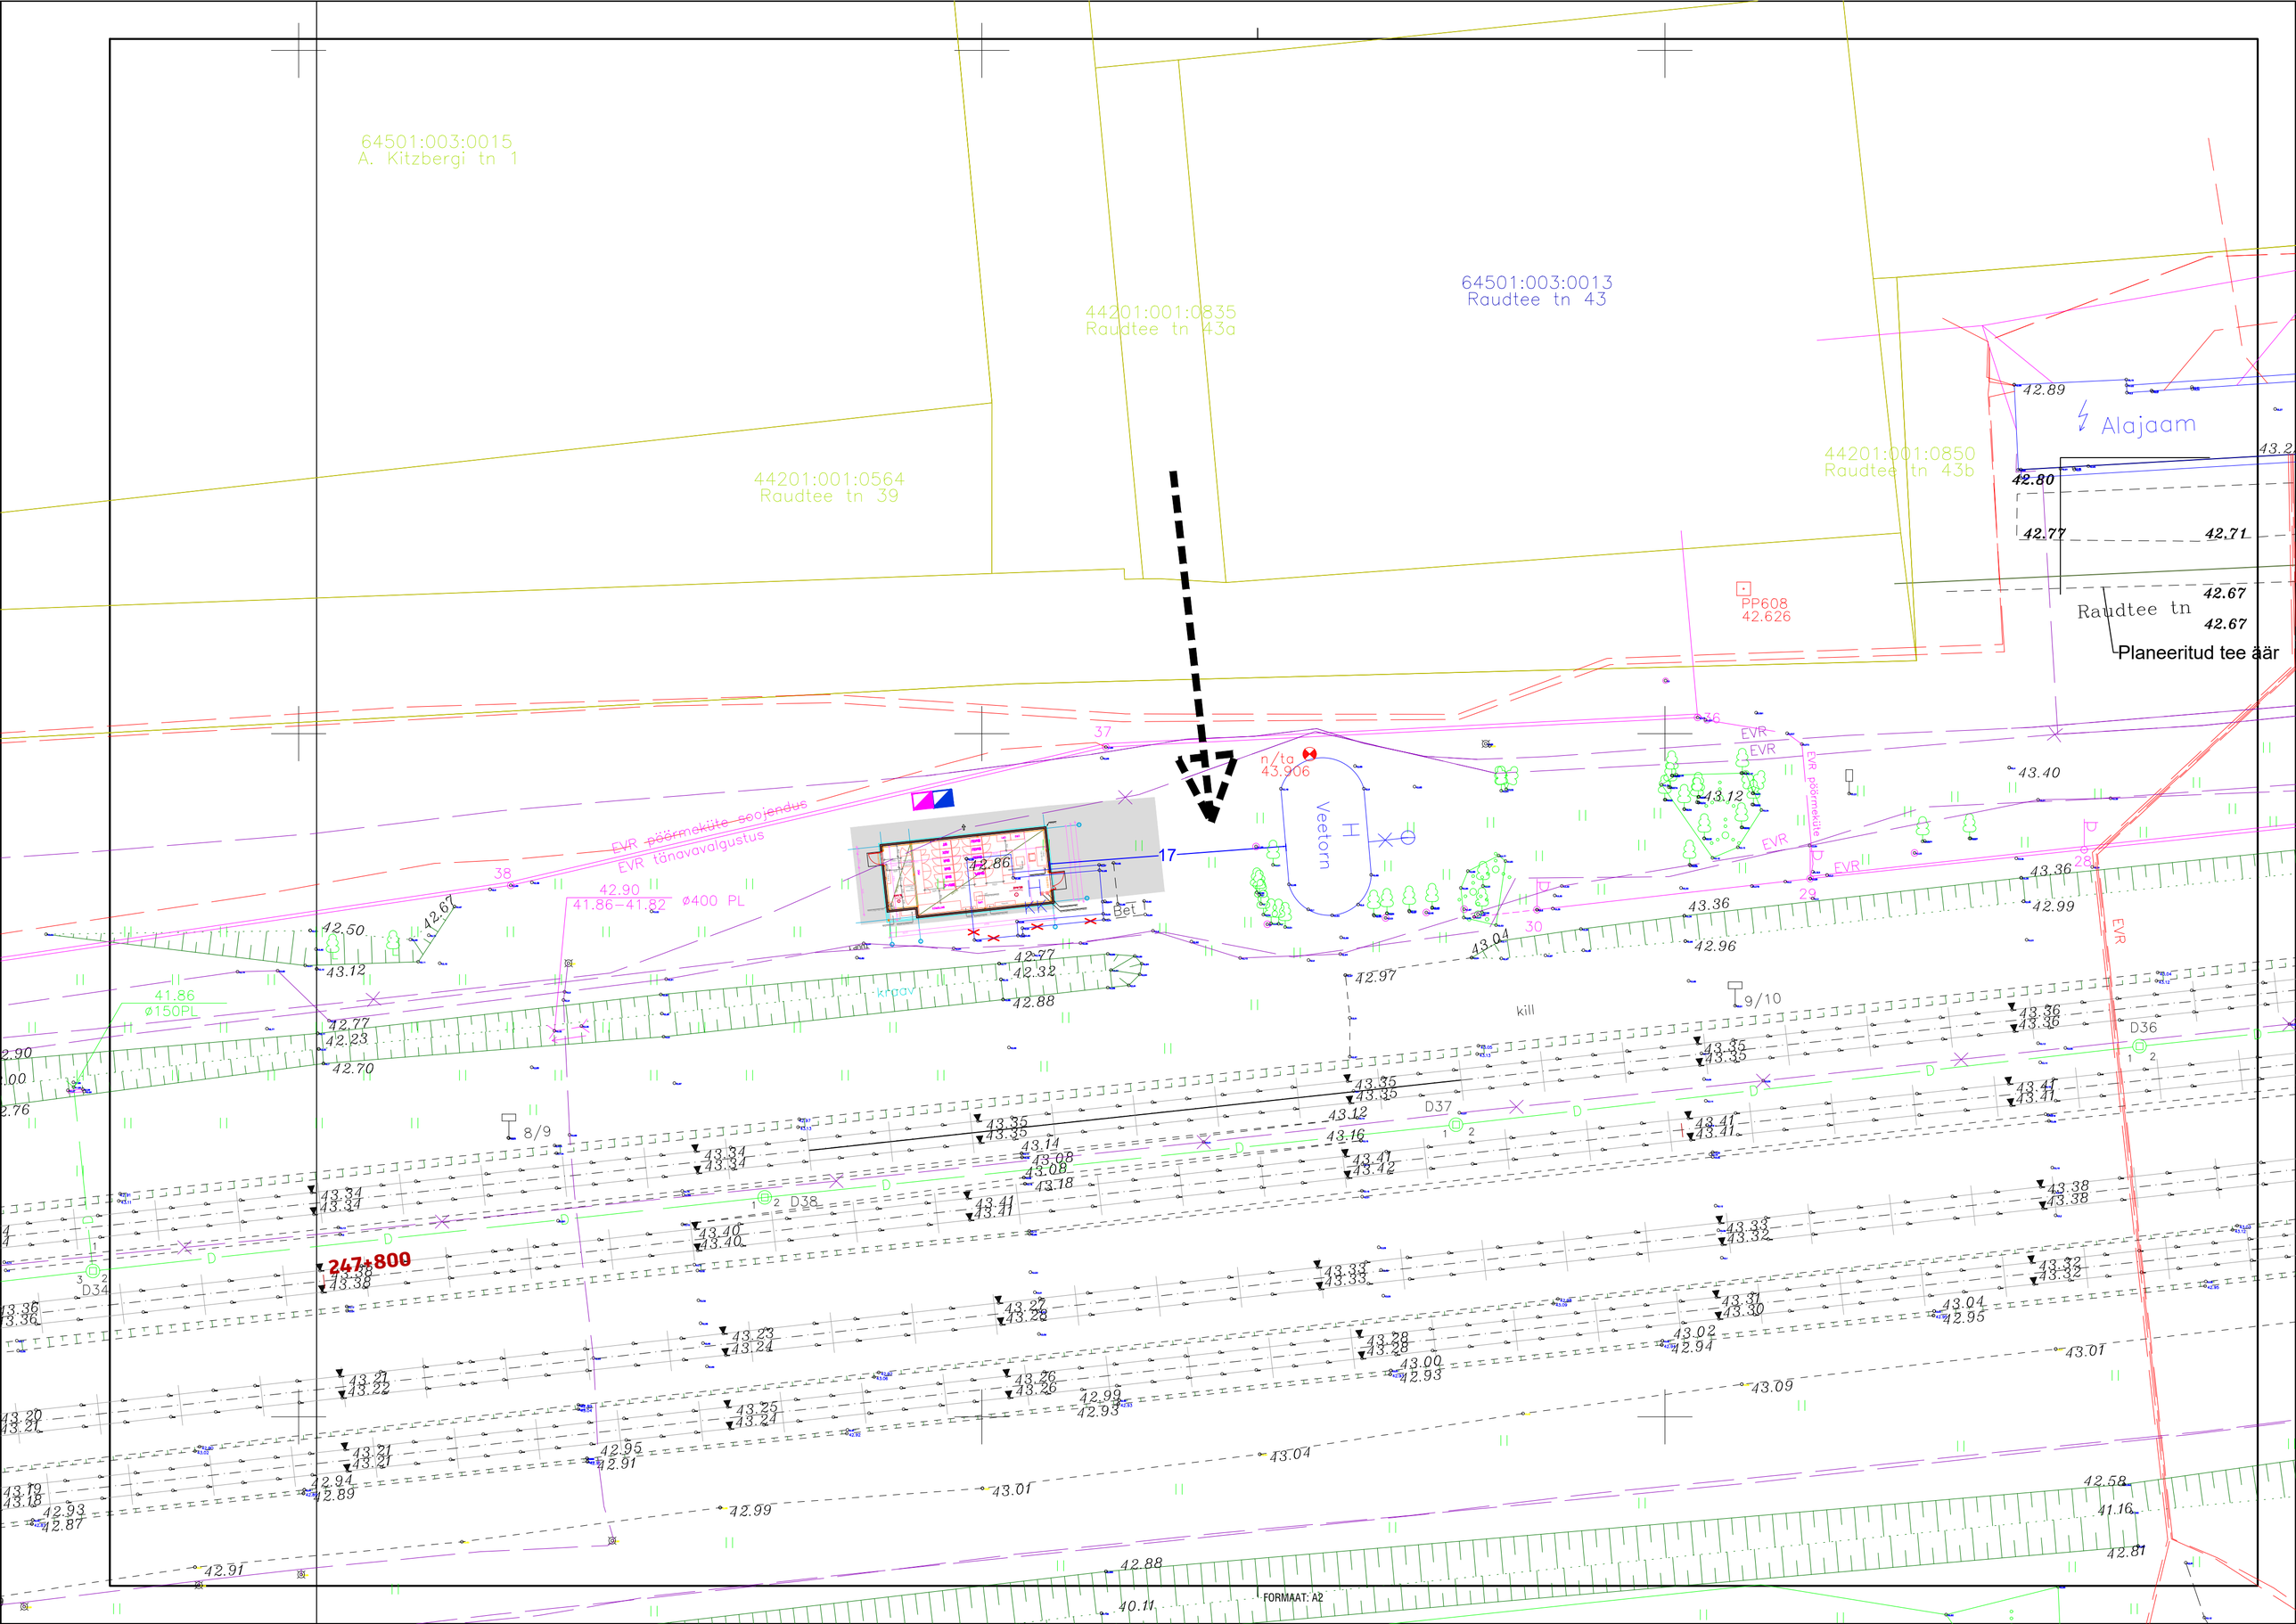
64501:003:0015
A. Kitzbergi tn 1
44201:001:0835
Raudtee tn 43a
64501:003:0013
Raudtee tn 43
44201:001:0564
Raudtee tn 39
44201:001:0850
Raudtee tn 43b
Alajaam
Raudtee tn
Planeeritud tee äär
PP608
42.626
n/ta
43.906
Veetorn
EVR pöörmekütte soojendus
EVR tänavavalgustus
EVR pöörmekütte
EVR
247+800
D34
D36
D37
D38
kraav
kill
Bet
KK
41.86
ø150PL
42.90
41.86–41.82 ø400 PL

FORMAAT: A2