


Kinnistu registriosa nr	Katastriüksuse tunnus, nimi ja sihtotstarve	IKÕ ala pindala ruutmeetrites m ²
2987935	71301:002:0249; 14115 Voore-Levala tee	15

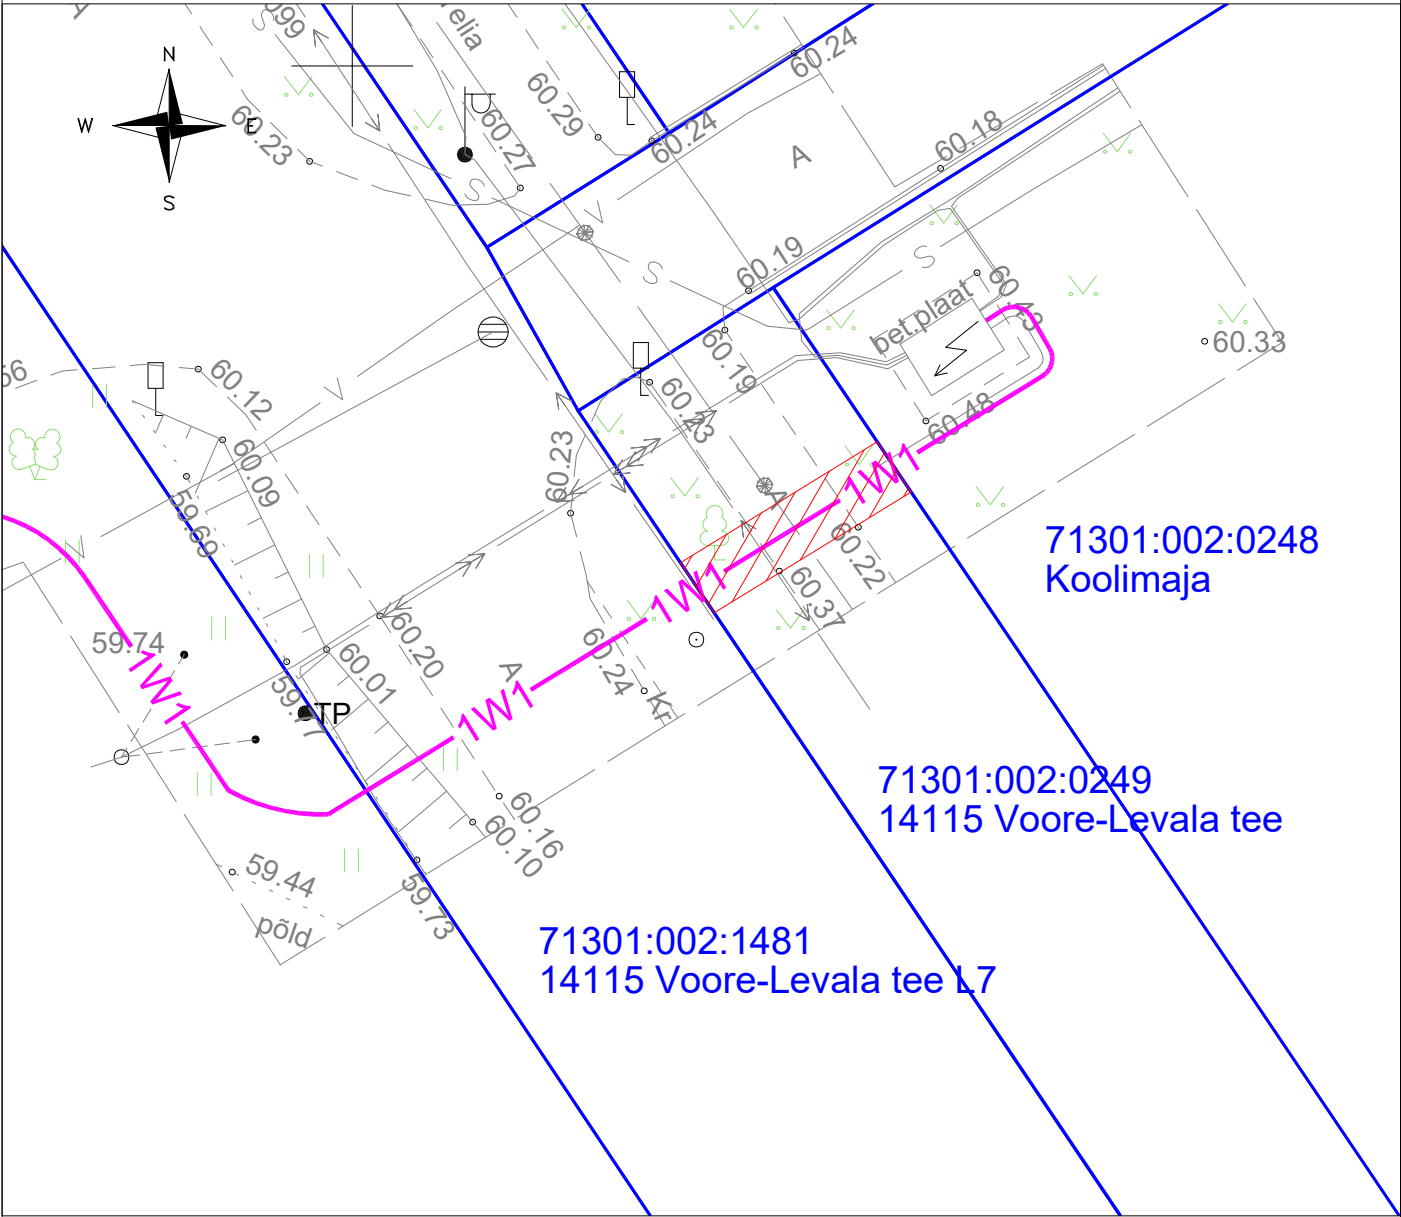

- Tingmärgid:
- 1W1 — -Projekteeritud 0,4 kV maakaabelliin kaitsetorus
 - -Kinnistu piir
 - ▨▨▨▨▨ -Kasutusõiguse ala

Projekti nimi/aadress			Töö nr
Aasa ja Tamme kinnistute liitumine elektrivõrguga, Voore küla, Mustvee vald, Jõgeva maakond.			LC3838
Koostaja	Möötkava	Leht/formaat	Kuupäev
Andres Pukka	1:250	1/A4	16.11.2025