




Jrk nr	IKÕ ala Pos nr (plaanil)	Kinnistu registriosa number	Katastriüksuse tunnus, nimi ja sihtotstarve;	Asukoht riigitee (nr ja nimi) suhtes (lõigu algus ja lõpp km)	Ala pindala ruutmeetrites m ²
1	Pos 1	6009050	61102:002:2031, 14193 Puurmani-Ässa-Tõrve tee, Transpordimaa 100%	14193 Puurmani-Ässa-Tõrve tee 0,20 km	39 m ²
2	Pos 2	6009050	61102:002:2031, 14193 Puurmani-Ässa-Tõrve tee, Transpordimaa 100%	14193 Puurmani-Ässa-Tõrve tee 0,19-0,36 km	141 m ²
3	Pos 3	6009050	61102:002:2031, 14193 Puurmani-Ässa-Tõrve tee, Transpordimaa 100%	14193 Puurmani-Ässa-Tõrve tee 0,49-0,80 km	625 m ²

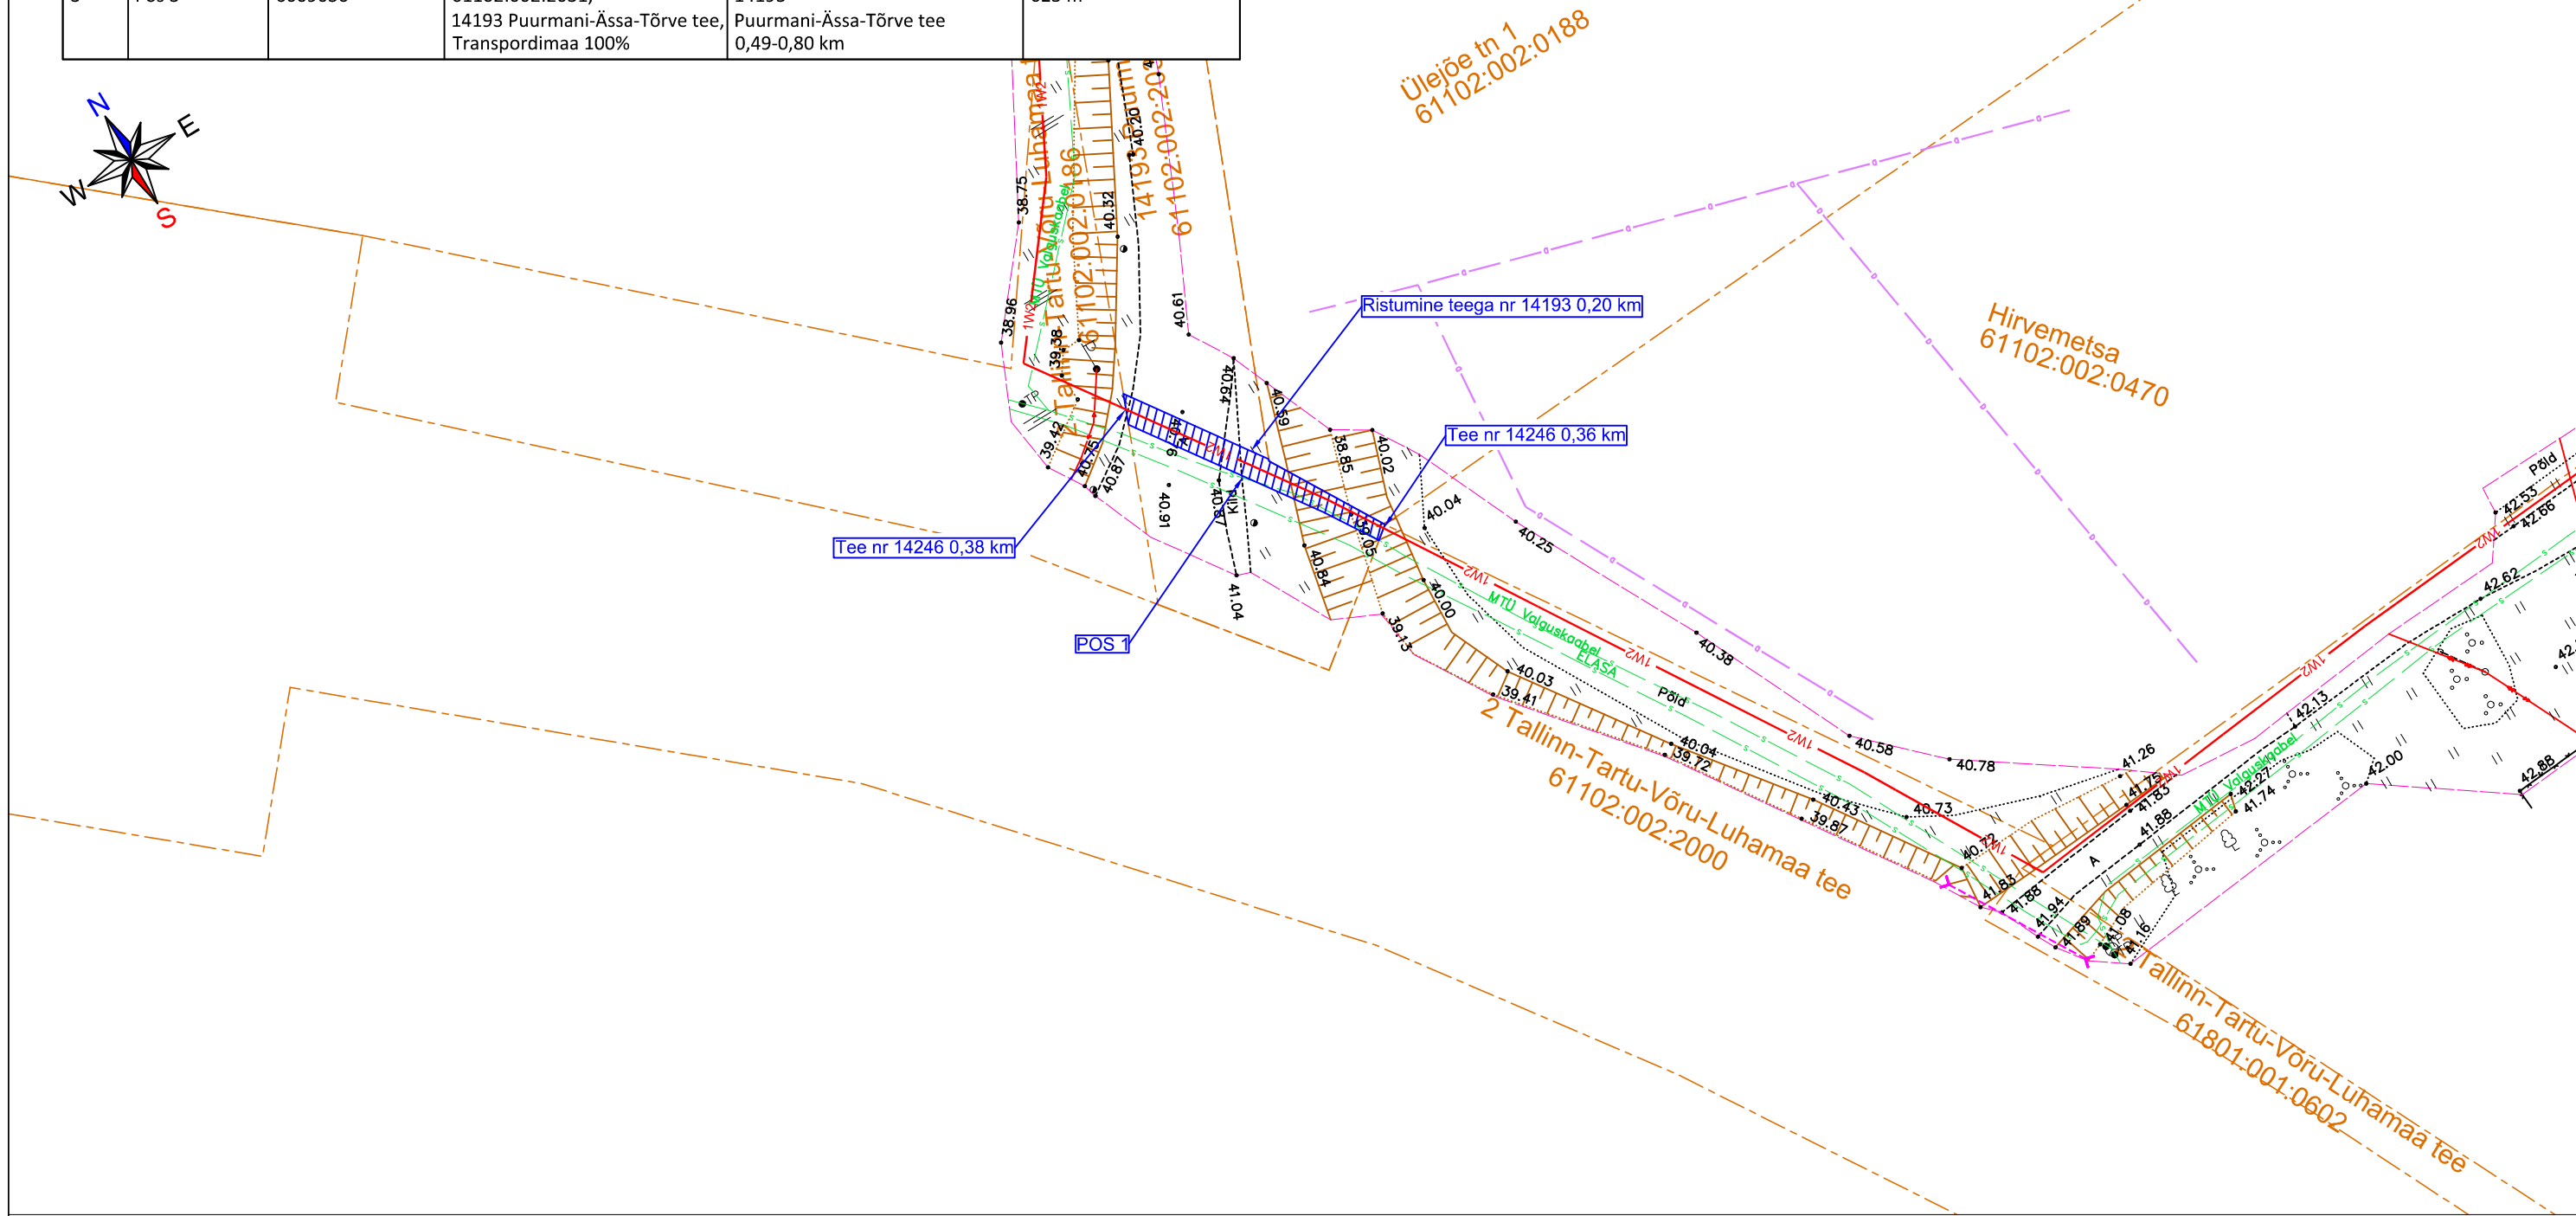

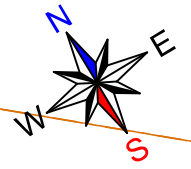


- Katastriüksuse piir
- Isikliku kasutusõiguse ala ca 39 m²
- Maakaabelliin (kaitsevöönd 1 meetrit äärmisest kaablist)

Jrk nr	IKÕ ala Pos nr (plaanil)	Kinnistu registriosa number	Katastriüksuse tunnus, nimi ja sihtotstarve;	Asukoht riigitee (nr ja nimi) suhtes (lõigu algus ja lõpp km)	Ala pindala ruutmeetrites m ²
1	Pos 1	6009050	61102:002:2031, 14193 Puurmani-Ässa-Tõrve tee, Transpordimaa 100%	14193 Puurmani-Ässa-Tõrve tee 0,20 km	39 m ²
2	Pos 2	6009050	61102:002:2031, 14193 Puurmani-Ässa-Tõrve tee, Transpordimaa 100%	14193 Puurmani-Ässa-Tõrve tee 0,19-0,36 km	141 m ²
3	Pos 3	6009050	61102:002:2031, 14193 Puurmani-Ässa-Tõrve tee, Transpordimaa 100%	14193 Puurmani-Ässa-Tõrve tee 0,49-0,80 km	625 m ²


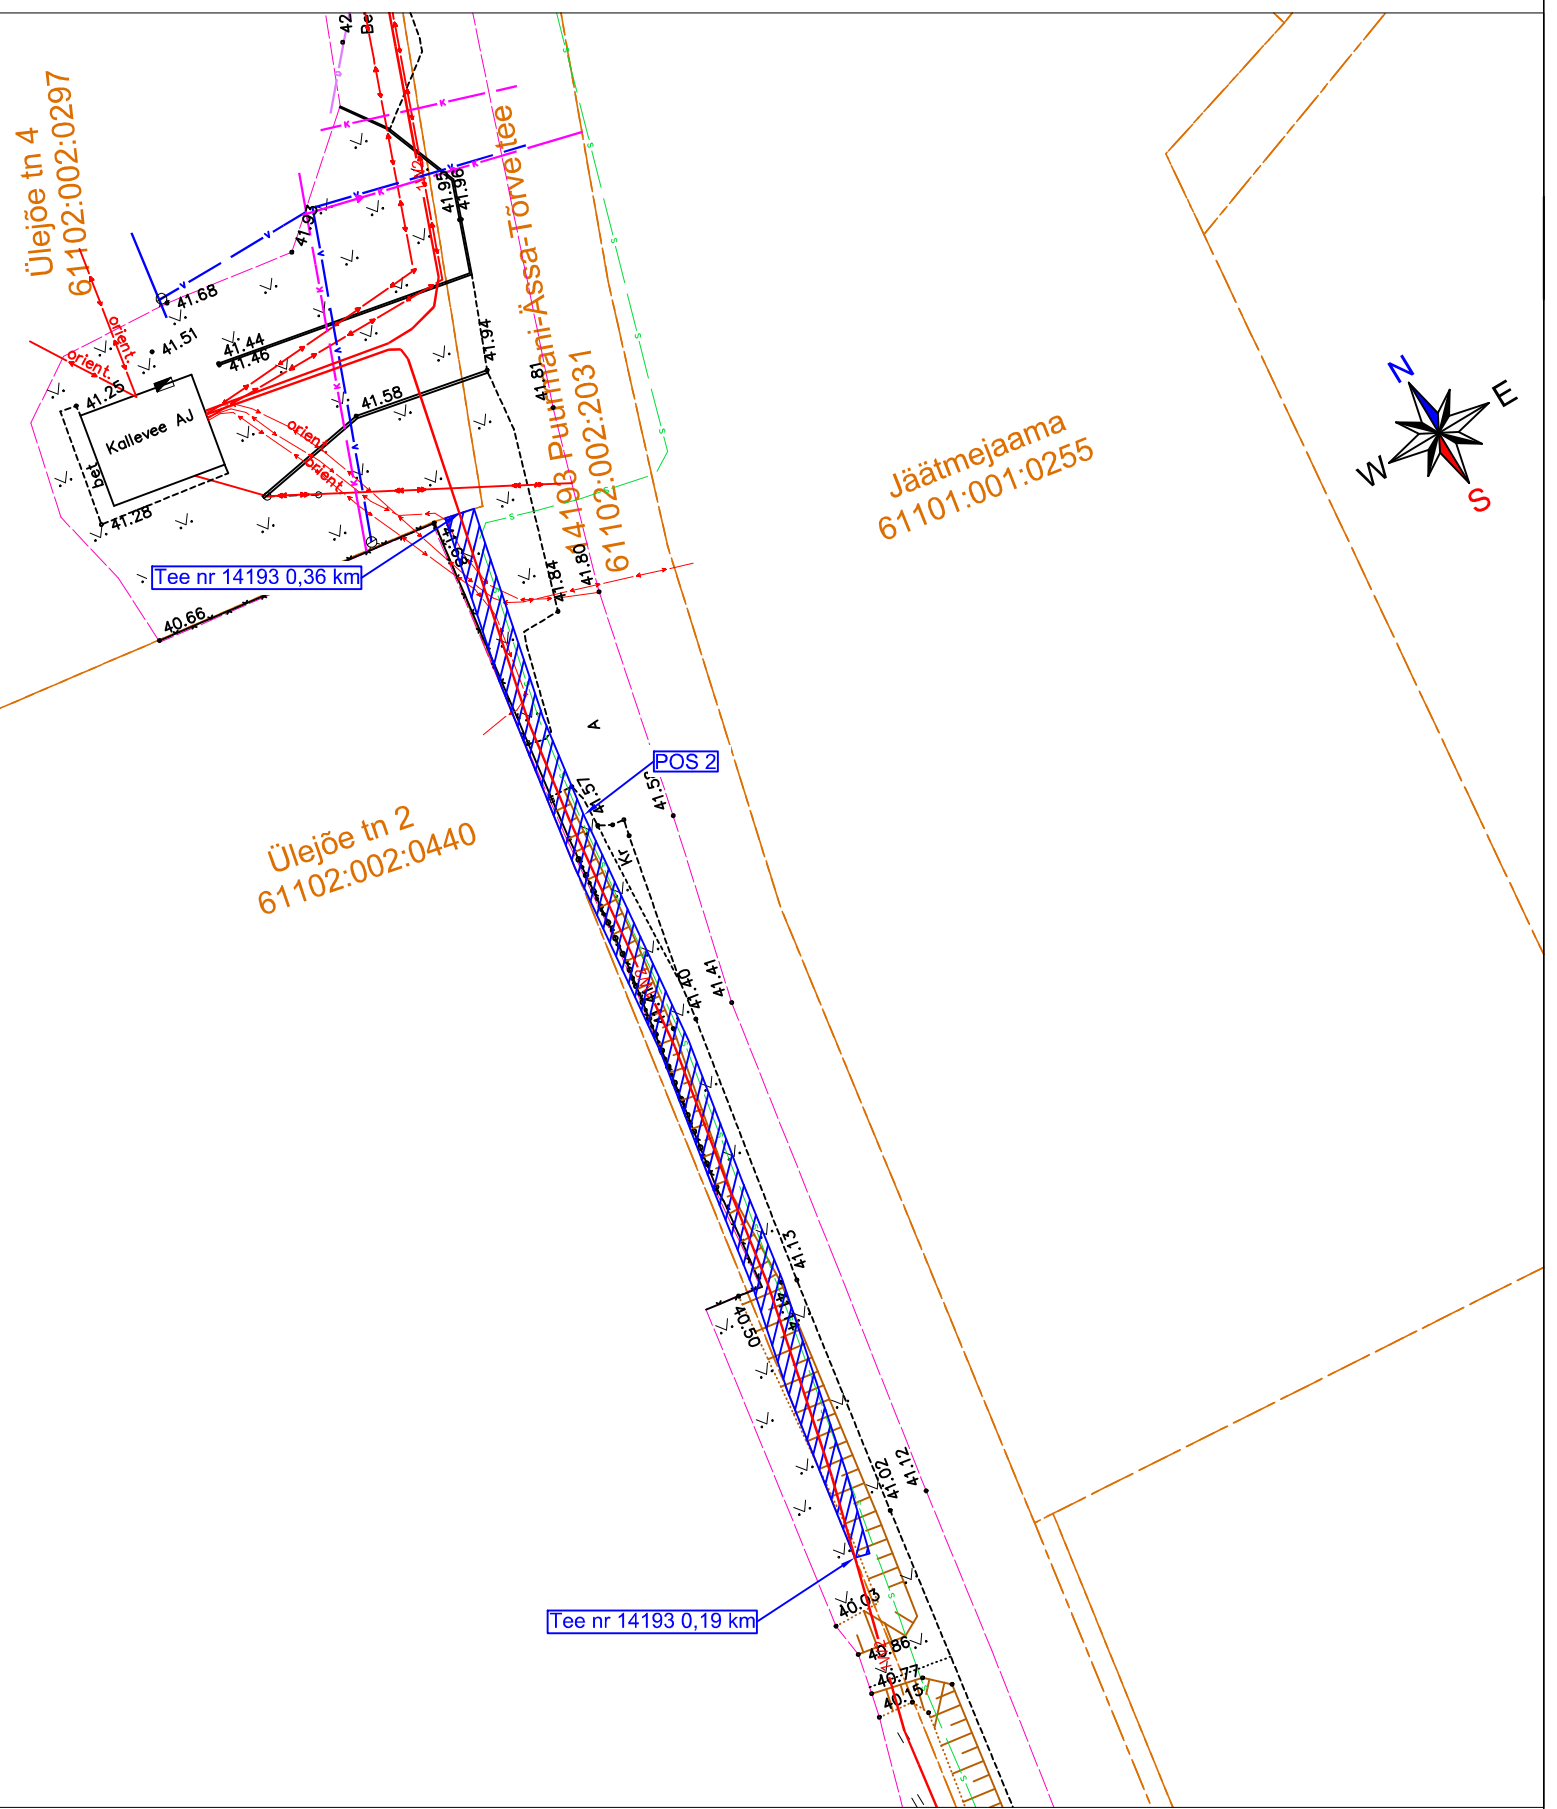
paig
0214



-  - Katastriüksuse piir
-  - Isikliku kasutusõiguse ala ca 141 m²
-  - Maakaabelliin (kaitsevöönd 1 meetrit äärmisest kaablist)

Isikliku kasutusõiguse ala plaan
 14193 Puurmani-Ässa-Tõrve tee L1 kinnistu (61102:002:2031) reg. osa 6009050
 Puurmani alevik, Põltsamaa vald, Jõgeva maakond.

Jrk nr	IKÕ ala Pos nr (plaanil)	Kinnistu registriosa number	Katastriüksuse tunnus, nimi ja sihtotstarve;	Asukoht riigitee (nr ja nimi) suhtes (lõigu algus ja lõpp km)	Ala pindala ruutmeetrites m ²
1	Pos 1	6009050	61102:002:2031, 14193 Puurmani-Ässa-Tõrve tee, Transpordimaa 100%	14193 Puurmani-Ässa-Tõrve tee 0,20 km	39 m ²
2	Pos 2	6009050	61102:002:2031, 14193 Puurmani-Ässa-Tõrve tee, Transpordimaa 100%	14193 Puurmani-Ässa-Tõrve tee 0,19-0,36 km	141 m ²
3	Pos 3	6009050	61102:002:2031, 14193 Puurmani-Ässa-Tõrve tee, Transpordimaa 100%	14193 Puurmani-Ässa-Tõrve tee 0,49-0,80 km	625 m ²

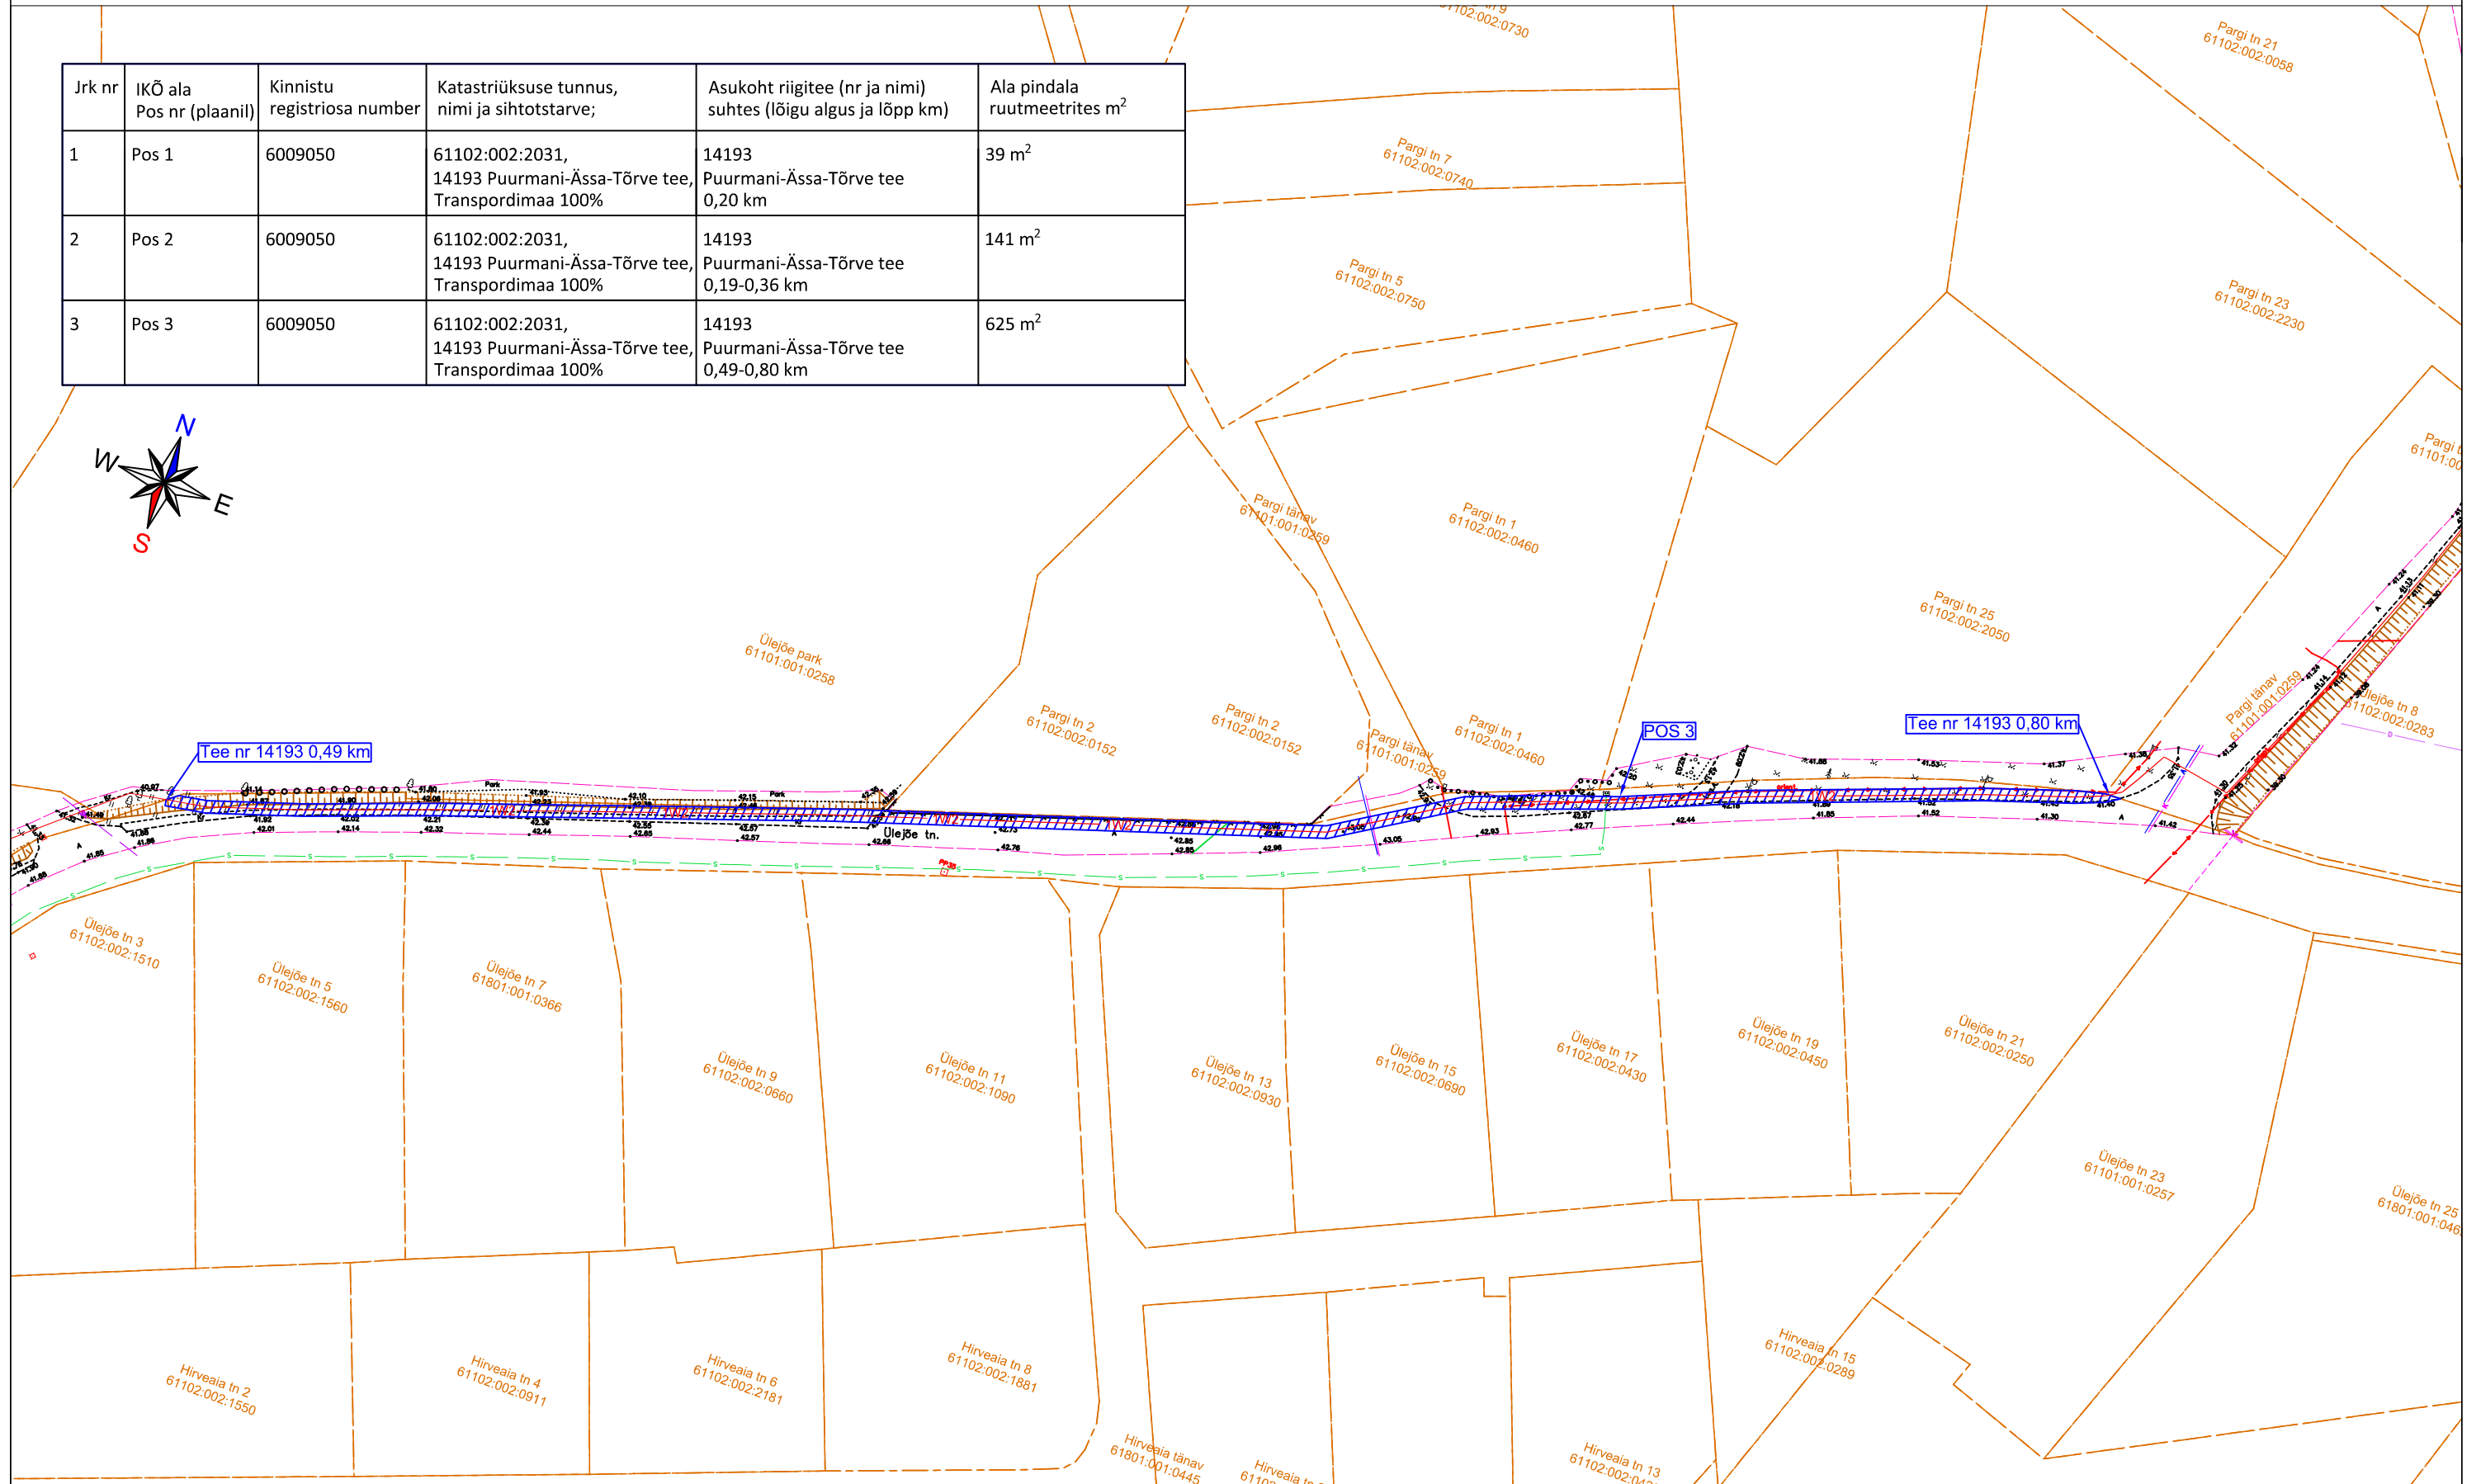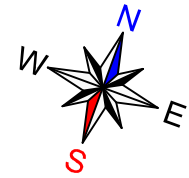

- Katastriüksuse piir
- Isikliku kasutusõiguse ala ca 625 m²
- Maakaabelliin (kaitsevöönd 1 meetrit äärmisest kaablist)