




KATUSLAEKONSTRUKTSIOON KL-1

M 1:10

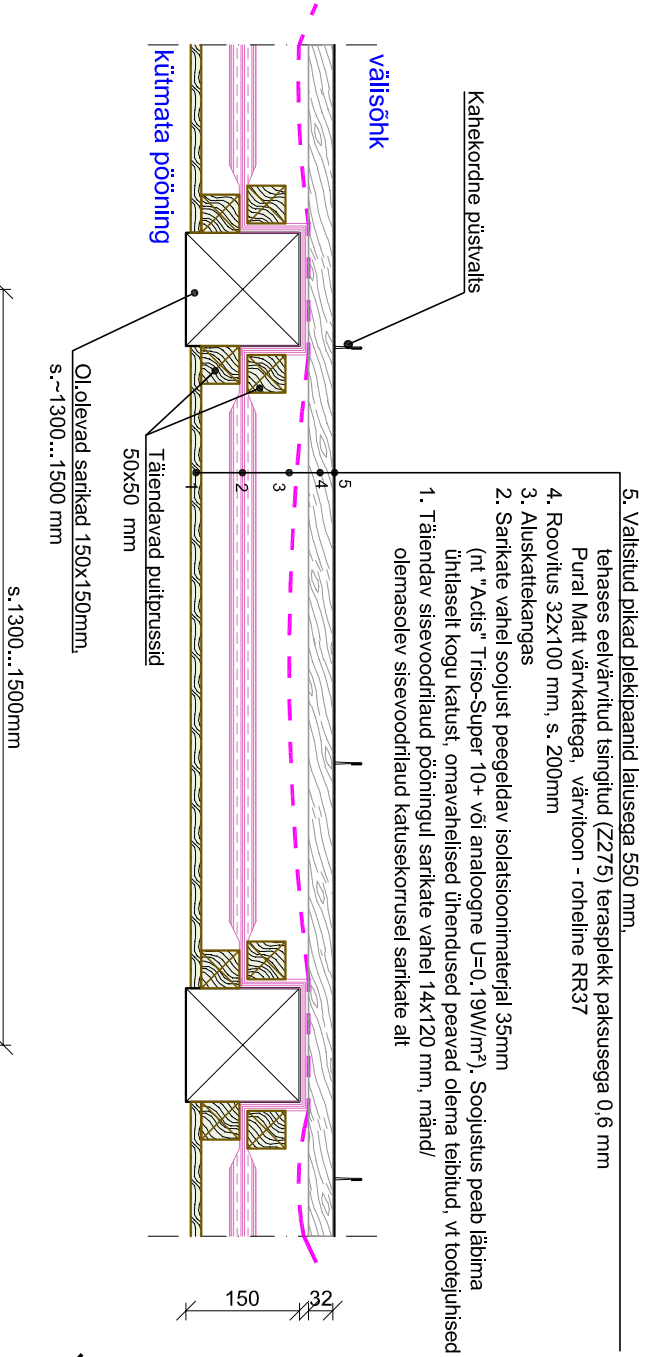


SÕLM S-1 HARJASÕLM

M 1:10

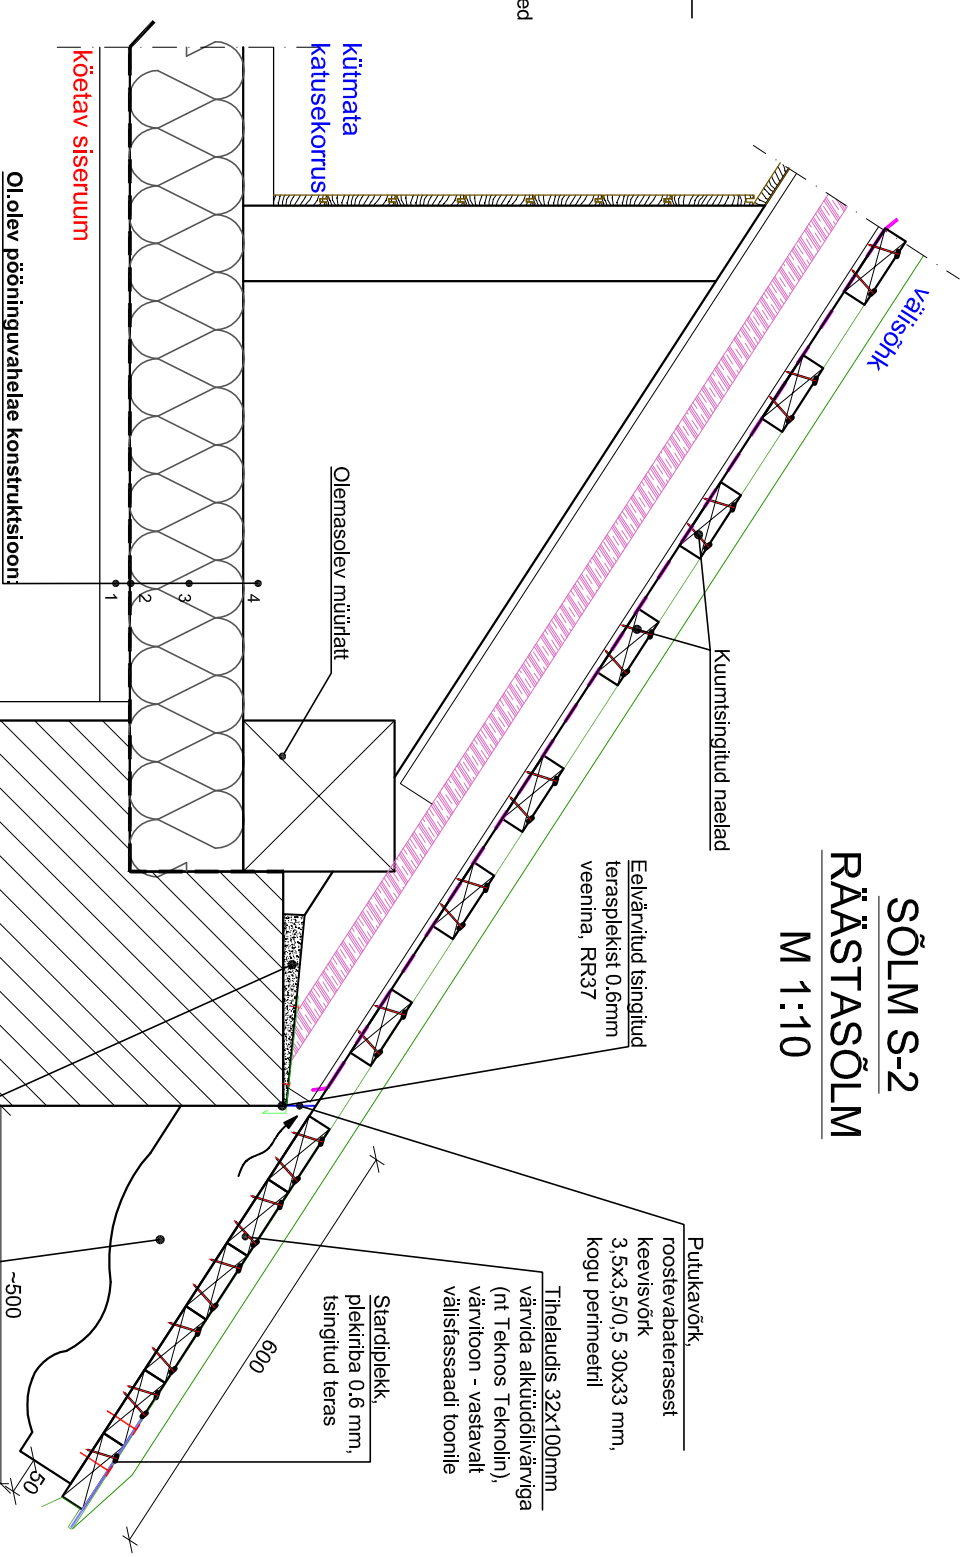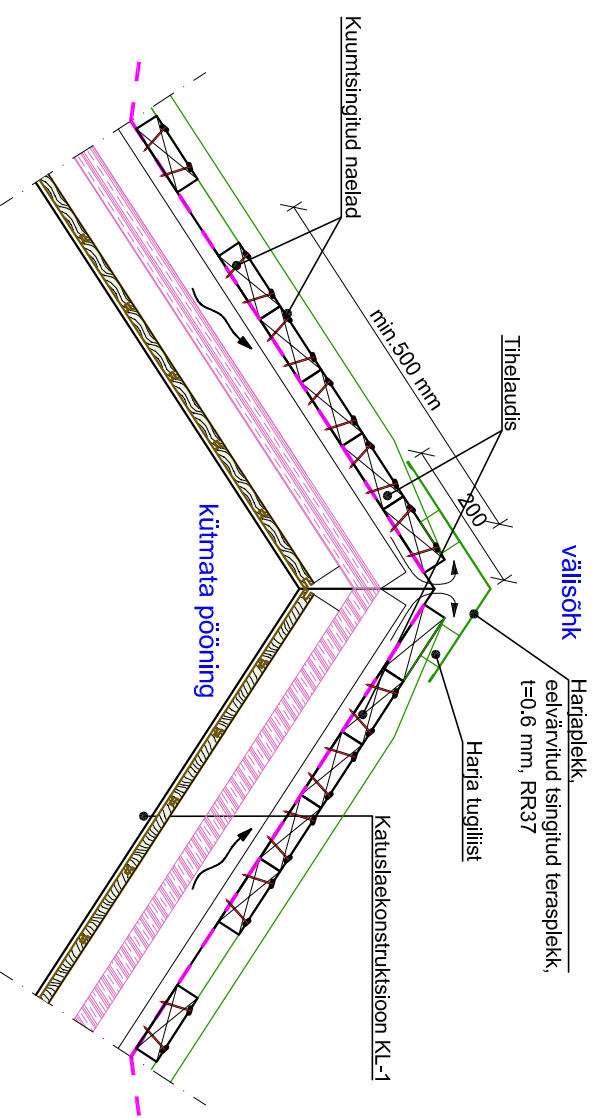

SÕLM S-2 RÄASTASÕLM

M 1:10

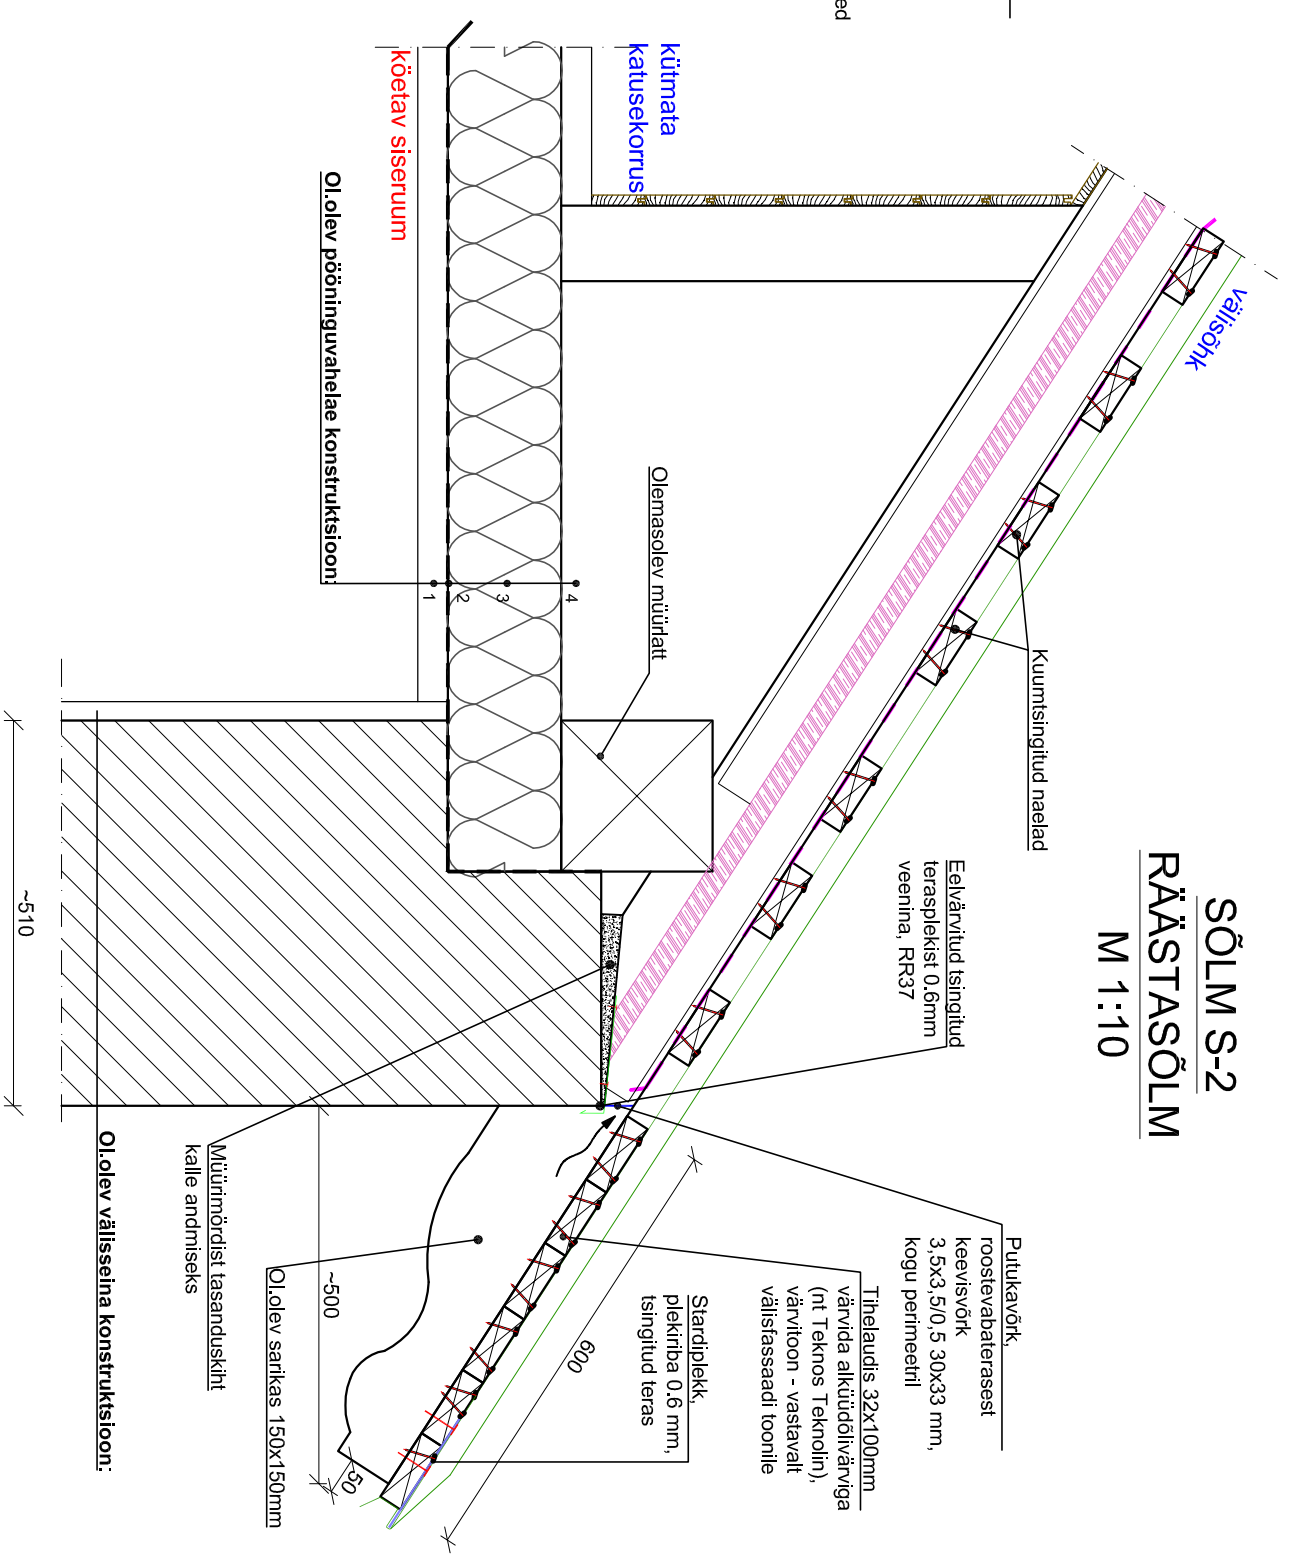

| | | | | | |
|--|---------------------|-----------------------------|-----------------------------------|----------|-----------------------------|
| Muudatus | Muudatuse kirjeldus | | | | |
| Töö nr | Standard | Projekti osa-joonise nr | Muudatus | Mõõtkava | Joonise nimetus |
| 03012025/TK | TK | AR-7-01 | | 1:10 | KATUSLAEKONSTRUKTSIOON KL-1 |
| Teilija | | | | | |
| PÜHTITSA JUMALAEMA LINNUMISE STAVROPIGAALNE NAISKLOOSTER | | | SÕLMED | | |
| Töö nimetus | | | Foil | | |
| Õdede eluhoone aadressil Pühtitsa klooster/42 katusekatte vahetus. Tegevuskava | | | | | |
| Juhataja | A.Raud | Allikriistatud digitaalselt | | | |
| Vastutav insener | J.Šabanova | Allikriistatud digitaalselt | | | |
| OÜ ZOROASTER | | | PÜHTITSA42_TK_AR-7-01_kl-1-solmed | | |
| Edise, Ida-Virumaa 41543 | | | Edise, Ida-Virumaa 41543 | | |
| Tel 336 6191 Faks 336 6190 | | | Tel 336 6191 Faks 336 6190 | | |
| e-post info@zoroaster.ee | | | e-post info@zoroaster.ee | | |
| EP 11001126-0001 | | | EP 11001126-0001 | | |

