


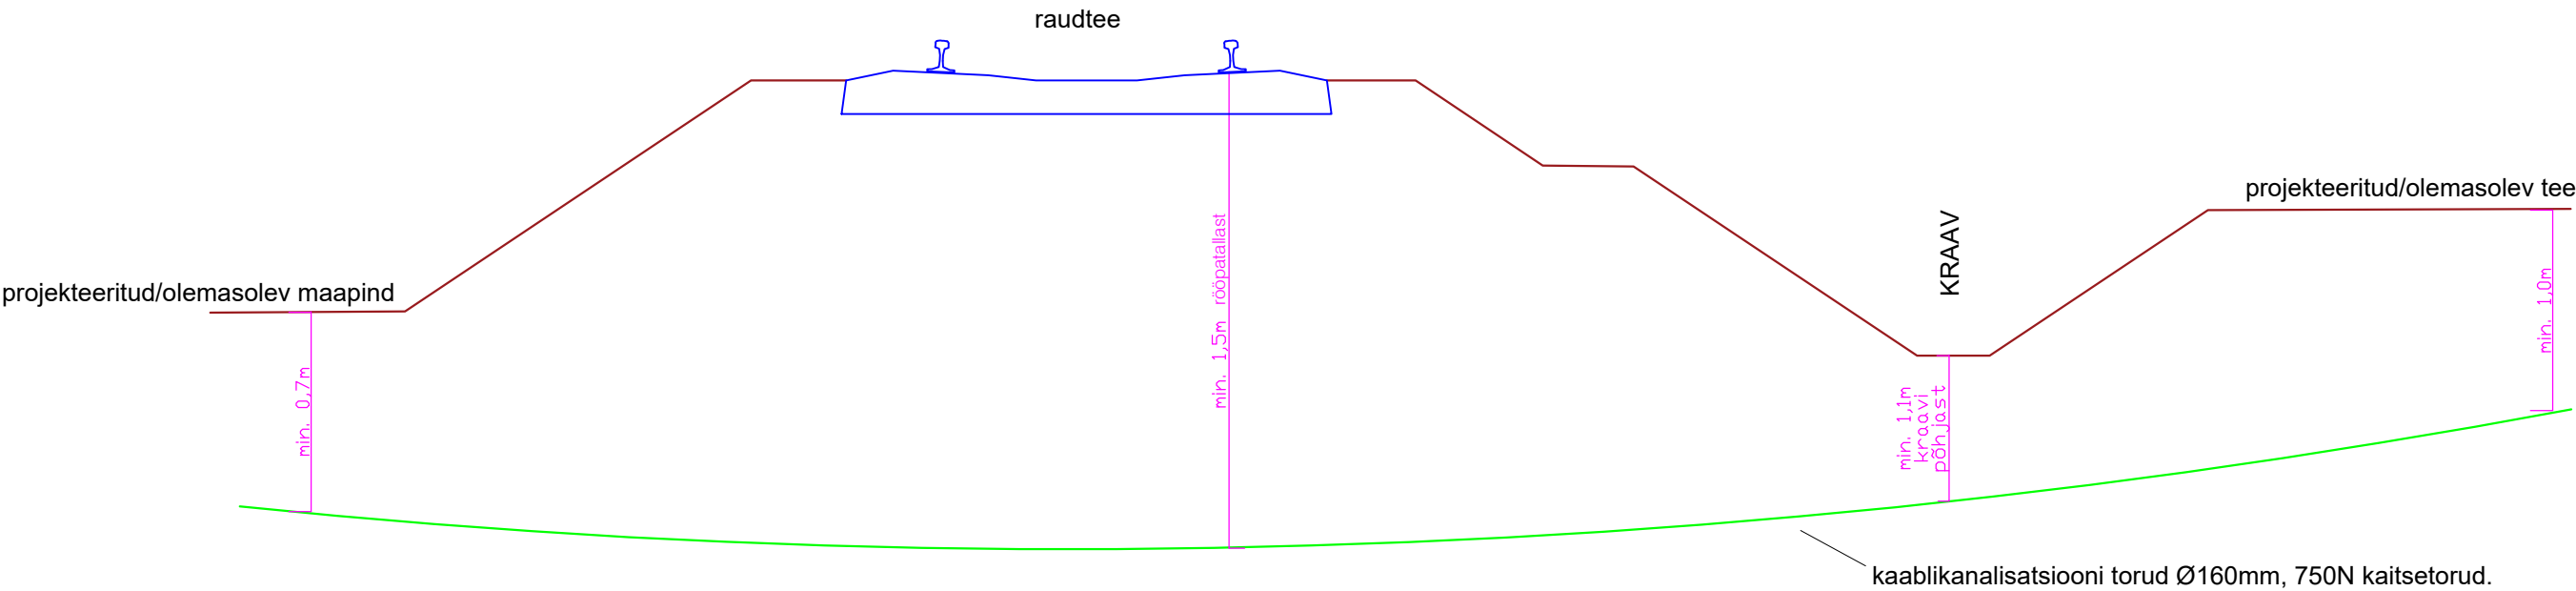

Kaitsetorus kaablite paigaldamine avatud ja kinnisel meetodil.



Töövõtja	 <div>GRK Eesti AS, Reg.nr. 12579850 Tartu maakond, Tartu linn, Riia tn 142, 50411 Tel: +372 505 2791, E-post: info@grk.ee</div>	Töö nimetus				
		Tapa-Narva raudtee elektrifitseerimine ja kontaktvõrgusüsteemi käitamine				
Tellija		Objekti asukoht				
		Ida-Virumaa, Jõhvi vald, Linna küla, Kohtla metskond 166				
		Joonise nimetus	TSS 4 Oru veoalajaama	Projekti number	140004TSS4	Staadium
		Kaablite paigaldamise tüüplõige		Eelprojekt		
		PROJEKTIJUHT	K.KOPLUS	Allkirjastatud digitaalselt	Joonise tähis	Leht
	PROJEKTEERIJA	K.KOPLUS	Allkirjastatud digitaalselt	ELK-6-01	1	
	KONTROLLIJA	T.HARTIKAINEN	Allkirjastatud digitaalselt	Kuupäev	Mõõtkava	
				27.08.2025	-	