



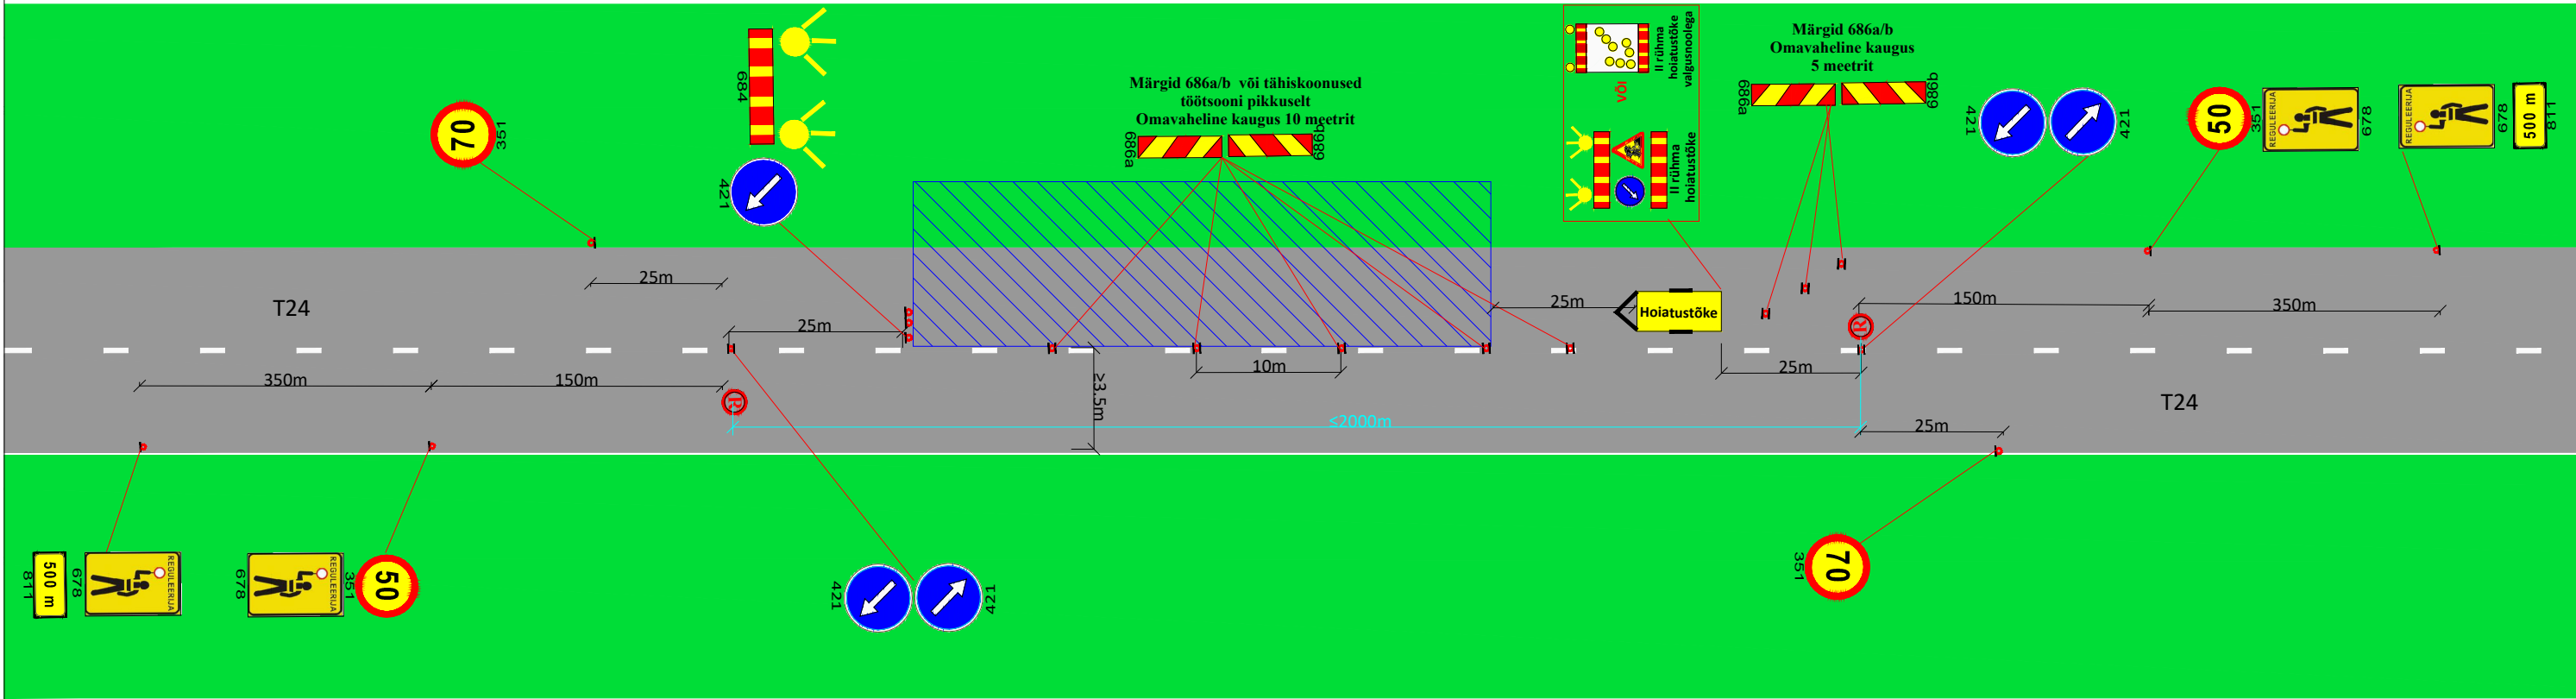

Objekt:

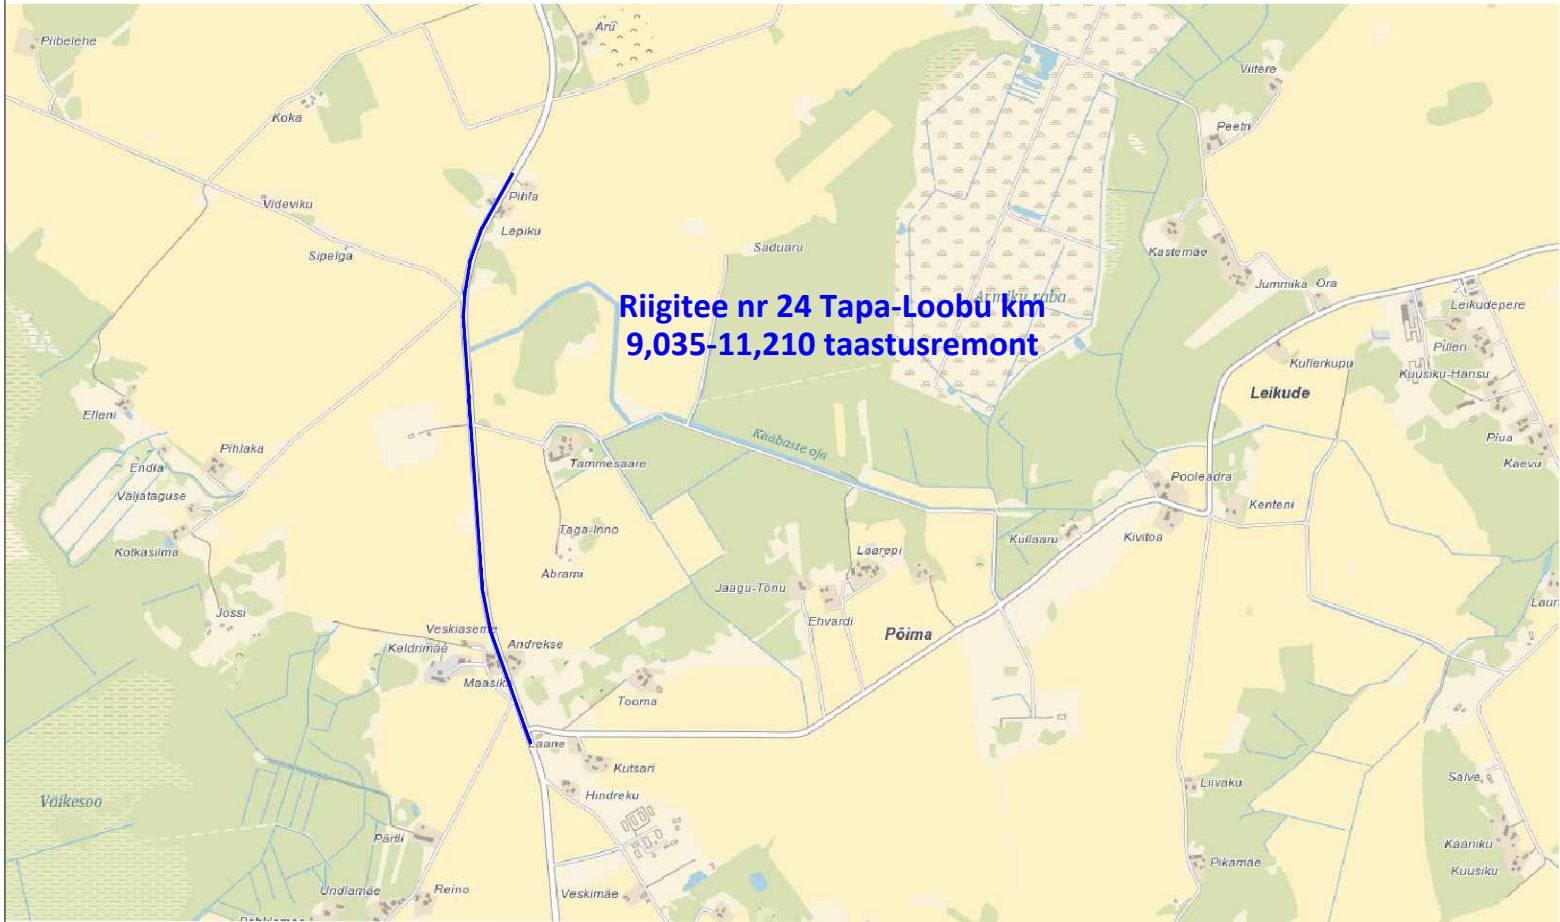

Märkused:

- Enne joonisel toodud liikluskorraldusvahendite paigaldamist kooskõlastada joonis Transpordiametis.
- Töotsooni tähistamisel lähtuda Majandus- ja taristuministri määrusest nr 43 "Nõuded ajutisele liikluskorraldusele".
- Täiendavad nõuded töö teostamisel on toodud välja ajutise liikluskorralduse seletuskirjas.
- II rühma hoiatustõkke asemel võib kasutada III rühma hoiatustõket.
- Statsionaarsed liiklusmärgid, mis lähevad vastuollu ajutise liikluskorraldusega tühistada ajutise liikluskorralduse kehtimise ajal. Kasutada spetsiaalselt katteteipi.
- Vajadusel täiendada ajutist liikluskorraldust ajutiste liiklusmärkidega vastavalt olukorrale.

Joonist kasutada ainult koos objekti üldjoonisega 13969

Töö on liikuva iseloomuga objekti ulatuses

Töotsoon jääb suuremate ristmike vahele ja ei puuduta ristmike liikluslahendust

Tingmärgid:



Projekteeritud ajutine liiklusmärk



Kollane hoiatuslamp



Töotsoon



Liiklusreguleerija



Hoiatustõke

 AS Signaal TM Liimi 3, Tallinn 10621 Tel 656 3532 signaal@signaal.ee ELK000009, EEP002572	Joonis	Ajutise liikluskorralduse joonis - tüüplahendus liiklusreguleerijatega			
		Projekt Riigitee nr 24 Tapa-Loobu km 9,035 – 11,210 taastusremont			
Projekteerija	C.Müür	Asukoht T24 Tapa-Loobu km 9,035-11,210			
Projekteerija	K.Skljarova	Tellija TrefNord AS, 5322 6372			
Assistent	M.Põiklik	Töö nr 13971			
Kuupäev 12.08.2024		Mõõtkava		Staadium Tööprojekt	Joonise nr [nr-leht(lehti)] TL-2-1(1)