



# Isikliku kasutusõiguse seadmise plaan

IKÕ ala Pos nr (plaanil)	Kinnistu registriosa nr	Katastriüksuse tunnus, nimi ja sihtotstarve	IKÕ ala pindala m <sup>2</sup>
Pos 1	5434750	69402:002:0031; 52 Viljandi-Rõngu tee; transpordimaa	1

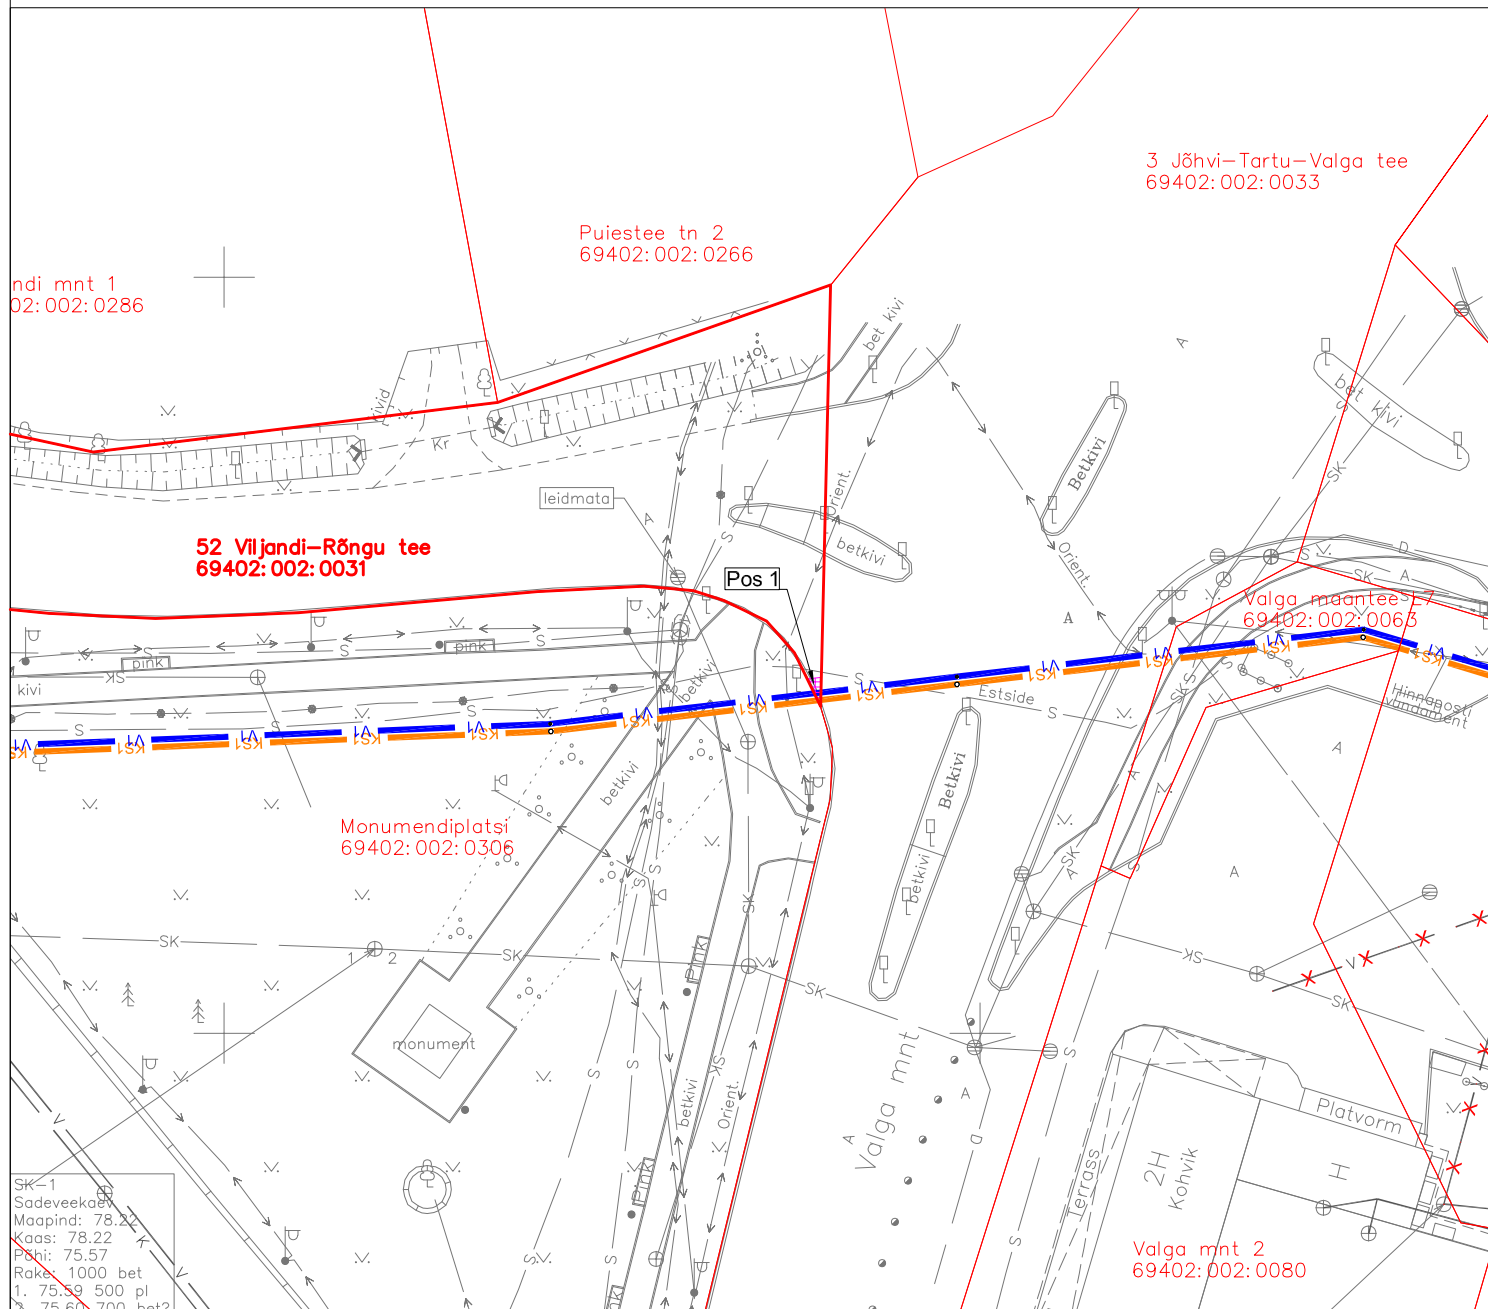

## Leppemärgid

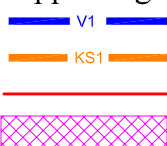

- V1** Projekteeritud veetorustik
- KS1** Projekteeritud surveiline kanalisatsioonitorustik
- Kinnistute piirid
- Kasutusõiguse seadmise ala

Projekteeritud veetorustiku pikkus 0,5 m  
 Projekteeritud survelise kanalisatsioonitorustiku pikkus 0,2 m

Projekti nimetus / asukoht			Töö nr
Rõngu aleviku vee- ja kanalisatsioonitorustike ümberühendus. Elva vald, Tartumaa			08-07-24-VK
Koostaja	Möötkava	Leht / formaat	Kuupäev
OÜ Alkranel	1 : 500	A4	11.12.2024