


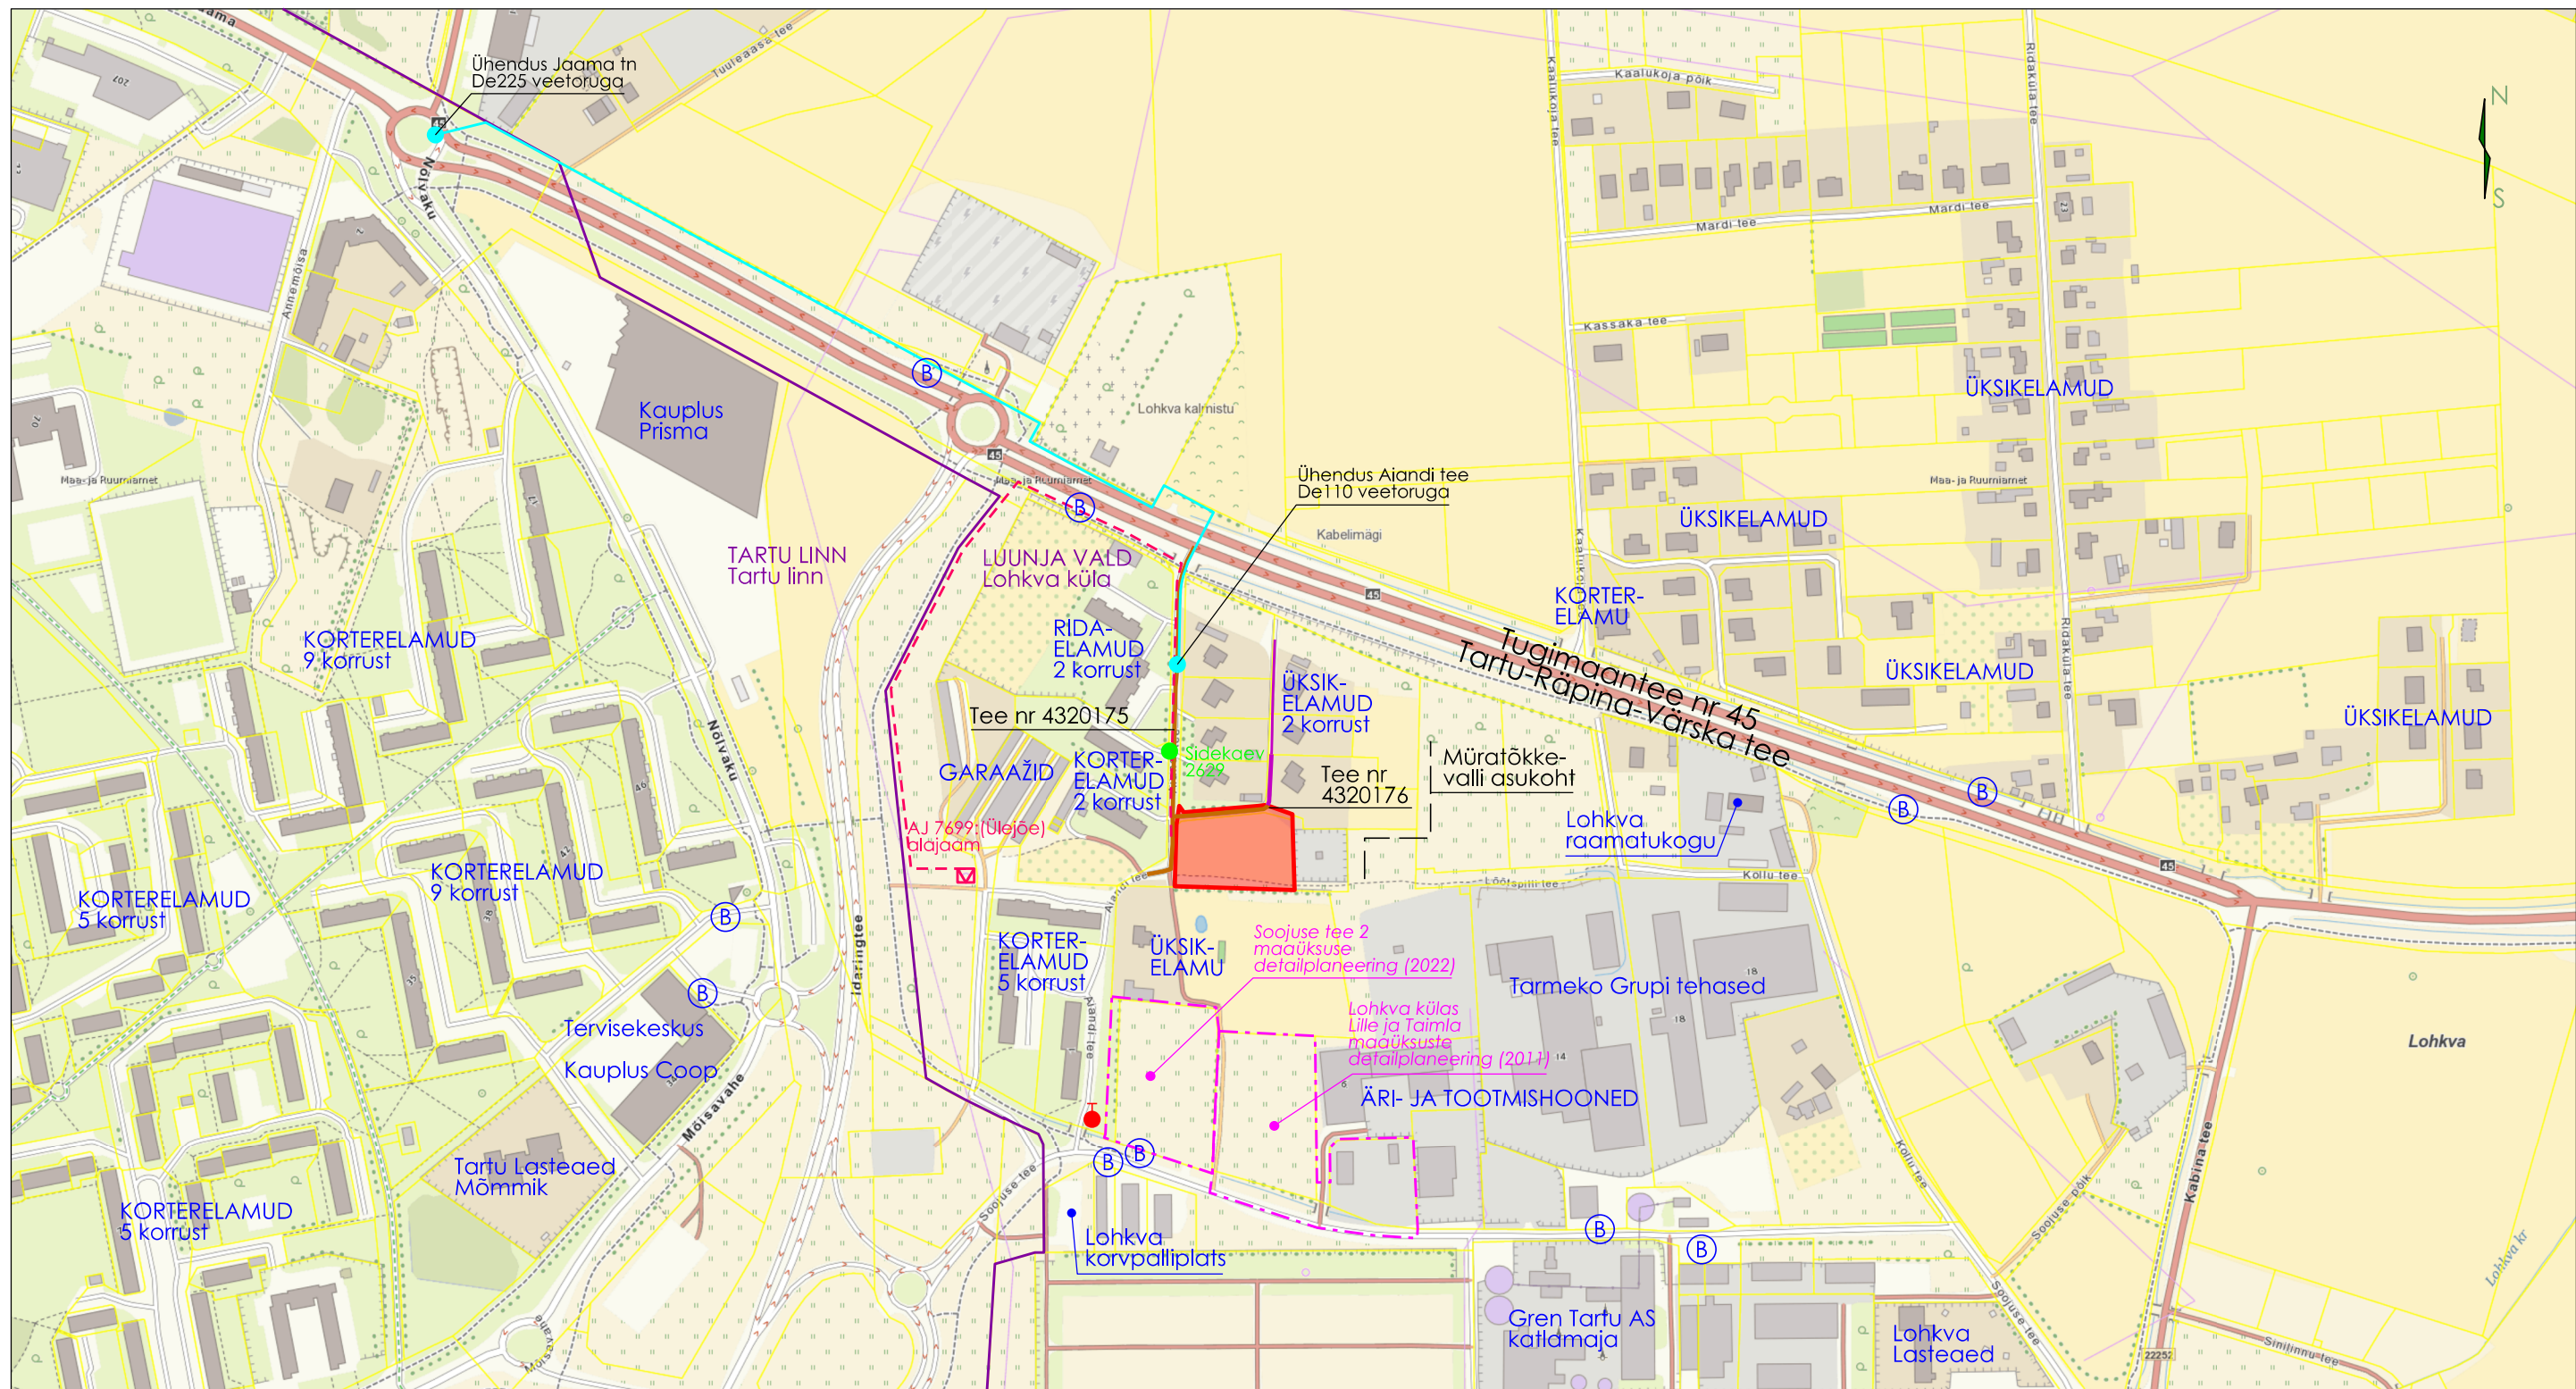

Aluskaardina on kasutatud Maa- ja Ruumiameti kaarti WMS-teenusena. Katastripiiride kuvamisel on kasutatud Maa- ja Ruumiameti WMS-teenust.

LEPPEMÄRGID:

	Planeeringuala	ÜSIKELAMUD	Ehitis(t)e kasutamise otstarve
	Katastriüksuse piir	(B)	Bussipeatus
	Kehtiva DP ala piir	●	Olemasolev lähim hüdrant
	Haldusüksuse piir	●	Olemasolev sidekaev
LUUNJA VALD Lohkva küla	Haldusüksuse ja asustusüksuse nimetus	☑	Olemasolev alajaam
—	Avalik tee	---	Planeeritud elektri madalpingekaabel (põhim.)
—	Mitteavalik tee	—	Planeeritud ringistatav veetoru lõigus Nõlvaku-Jaama ristmik kuni Aiandi tee 10 (põhim.)



Ruum Raamis OÜ
Mob: 5698 3956
ruum.raamis@gmail.com

Projekti juht/koostaja:
Jaana Veskimeister

Koostamise korraldaja:
Luunja Vallavalitsus

Huvitatud isik:
osaühing
Rannasalu Haldus

Töö nimetus:

Lohkva külas
Aiandi tee 20 maaüksuse
DETAILPLANEERING

Joonise nimetus:

KONTAKTVÕÖNDI FUNKTSIONAALSED SEOSD

Töö nr:
030-26

Kuupäev:
18.09.2026

Mõõtkava:
1:5 000

Joonise nr:
2