


Isikliku kasutusõiguse seadmise plaan  
 Haljala vald, Võsu alevik, 17181 Võsu-Vergi-Sõeaugu tee  
 Katastri nr. 92201:003:0044  
 M 1:500

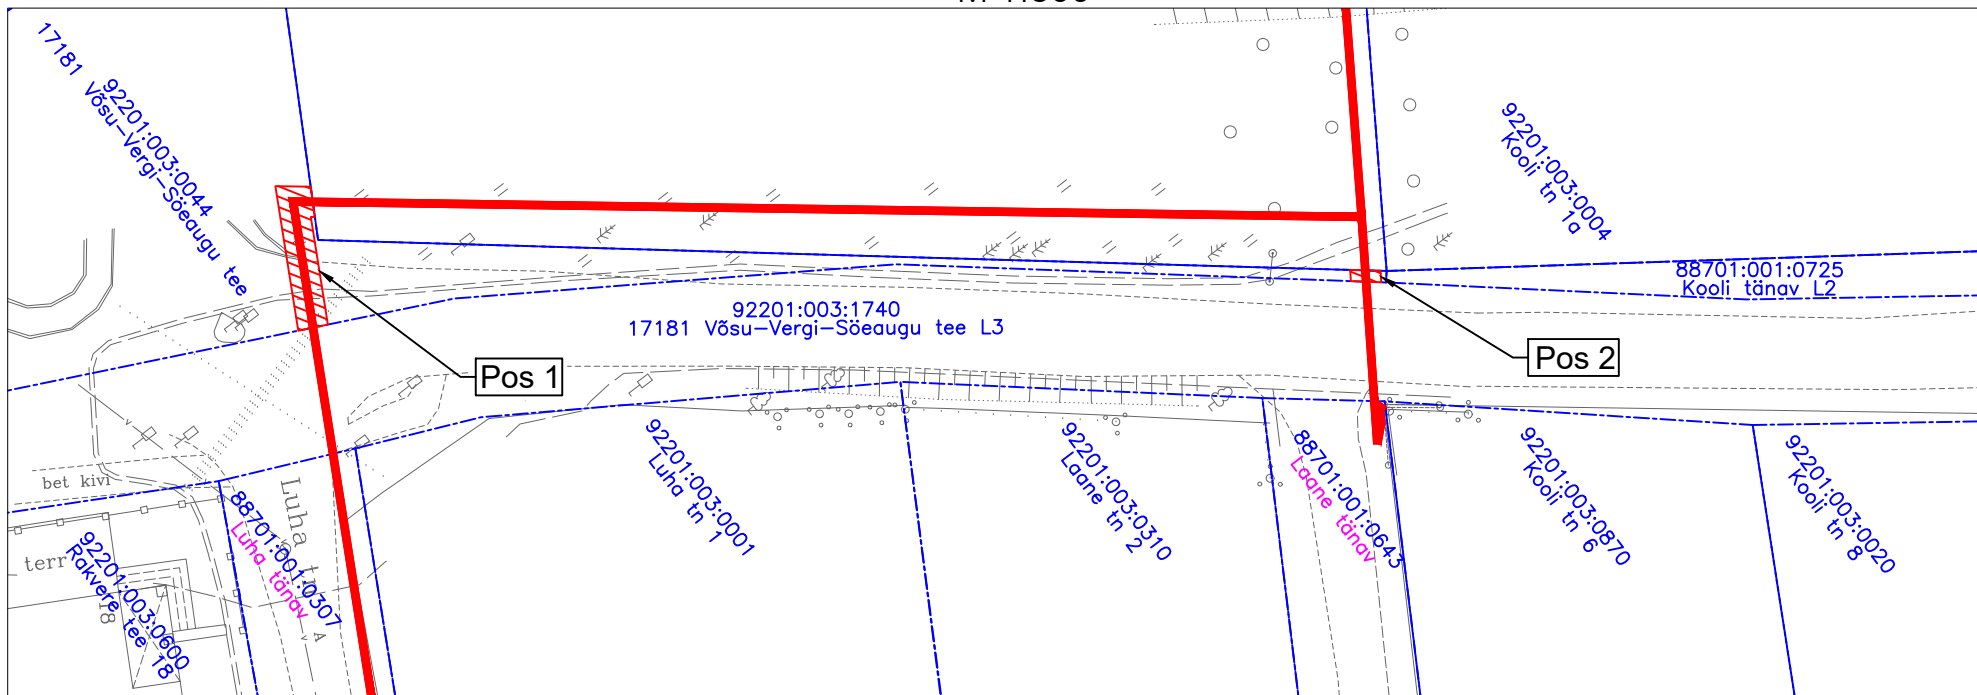

Jrk nr	IKÕ ala Pos nr (plaanil)	Kinnistu registriosa number	Katastriüksuse tunnus, nimi ja sihiotstarve;	Asukoht riigitee (nr ja nimi) suhtes (lõigu algus ja lõpp km);	Ala pindala ruutmeetrites m <sup>2</sup>
1	Pos 1	7212850	92201:003:0044; 17181 Võsu-Vergi-Sõeaugu tee; Transpordimaa 100%	17181 Võsu-Vergi-Sõeaugu tee km 1,51	20
2	Pos 2	7212850	92201:003:0044; 17181 Võsu-Vergi-Sõeaugu tee; Transpordimaa 100%	17181 Võsu-Vergi-Sõeaugu tee km 1,58	2

TINGMÄRGID

	Katastripiir
	Projekteeritud sideliin maasisene
	Kasutusõiguse ala

Töö tellija: Enefit Connect OÜ  
 P2023-13 LÄÄNE-VIRU MAAKOND, HALJALA VALD,  
 VÕSU ALEVIK EELPROJEKTI KOOSTAMINE  
 Eelprojekt - VT1959  
 Töö nr. 22-520  
 Koostas: Kevin Saarna  
 Hepta Group Energy OÜ projekteerija