


Mõõtkava 1:500

Kinnistu isikliku kasutusõiguse seadmise plaan

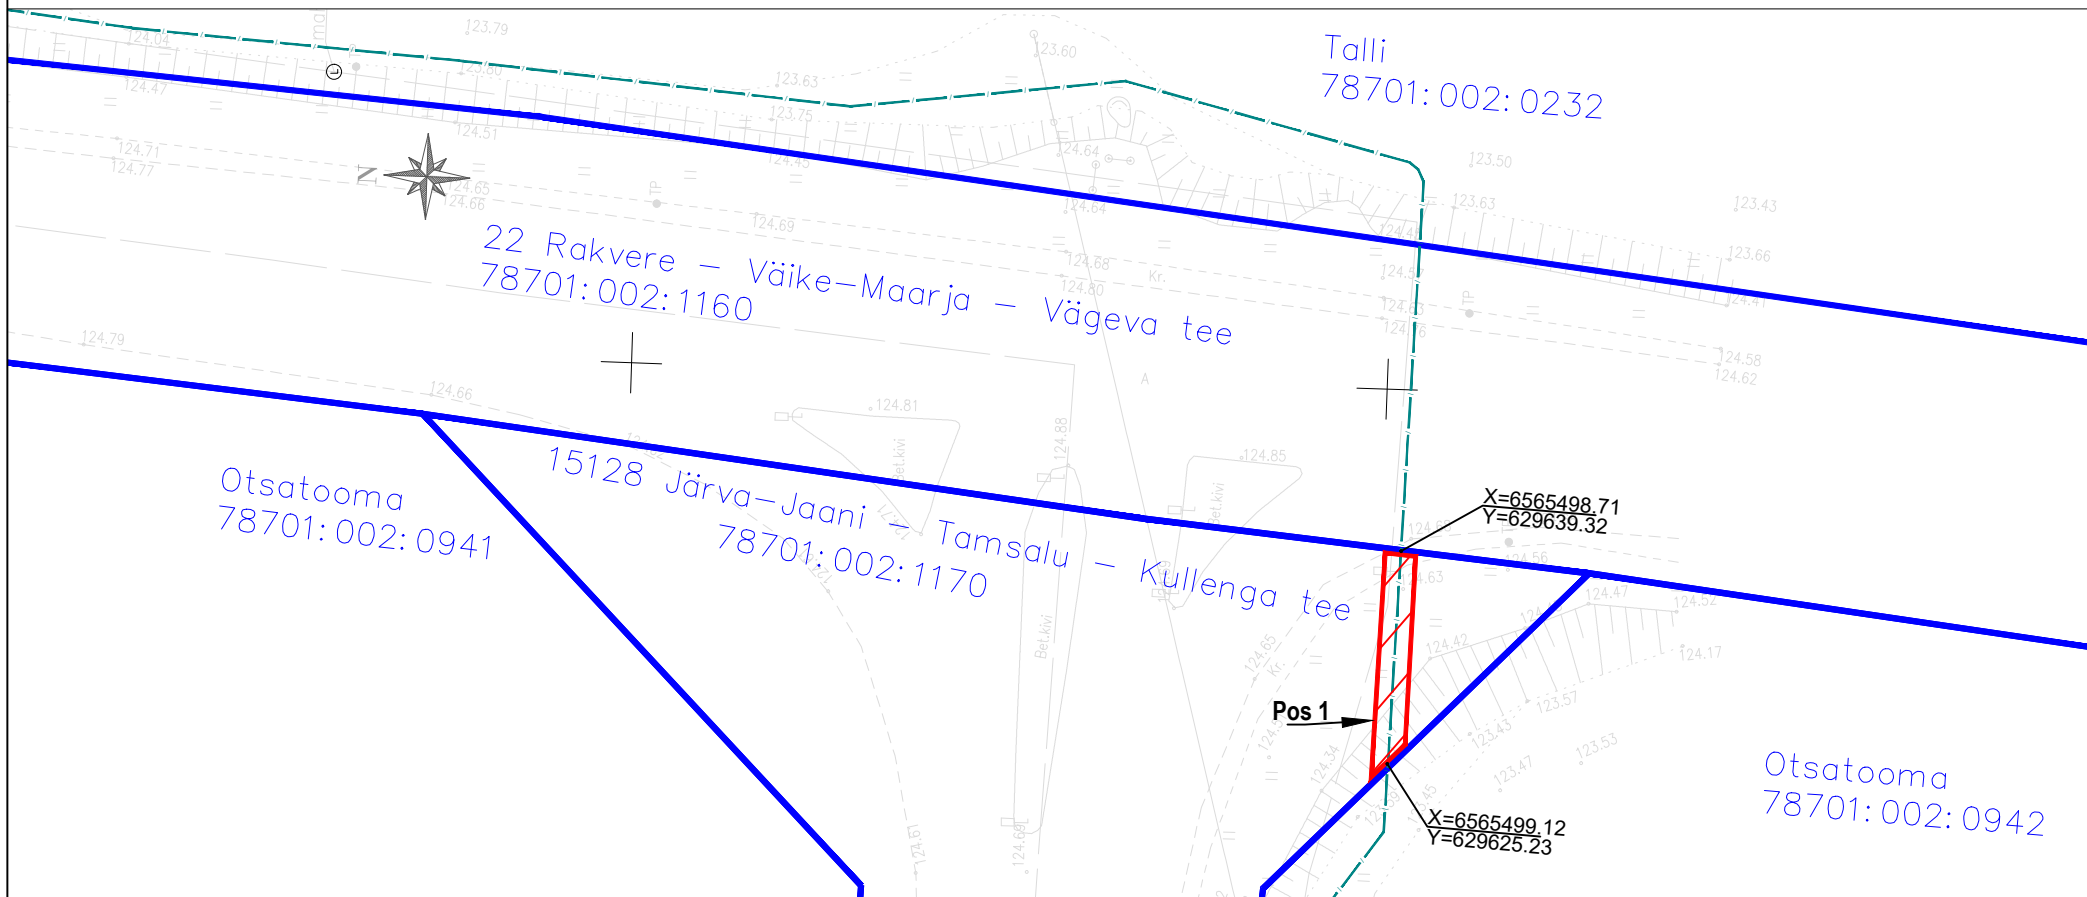

Jrk nr	IKÕ ala Pos nr (plaanil)	Kinnistu registrios number	Katastriüksuse tunnus, nimi ja sihtotstarve:	Asukoht riigitee (nr ja nimi) suhtes (lõigu algus ja lõpp km):	Ala pindala ruutmeetrites m²
1	Pos 1	8272050	78701:002:1170; 15128 Järva- Jaani - Tamsalu - Kullenga tee; transpordimaa	15128 Järva-Jaani - Tamsalu - Kullenga tee km 30,85-30,86	28 m²

- Kasutusõiguse ala
- Katastriüksuse piir
- sidetoru

Elektripaigaldise kaitsevöönd: Piki sidekaablit kulgev ala, mida mõlemalt poolt piiravad liini äärmistest kaablitest 1 meetri kaugusel paiknevad mõttelised vertikaaltasandid.

Sidetoru pikkus maa-alal: 14 m

Projekti nimi:

Objekti asukoht:

Projekti number:

Plaani koostaja:

Kuupäev:

"Assamalla, Kullenga, Porkuni, Võhmetu, Kadila, Nurmetu ja Koplitaguse küladesse optilise sidevõrgu rajamine"

Lääne-Viru maakond, Tapa vald, Kullenga küla

23018

Silver Knäzev

19.10.2023