


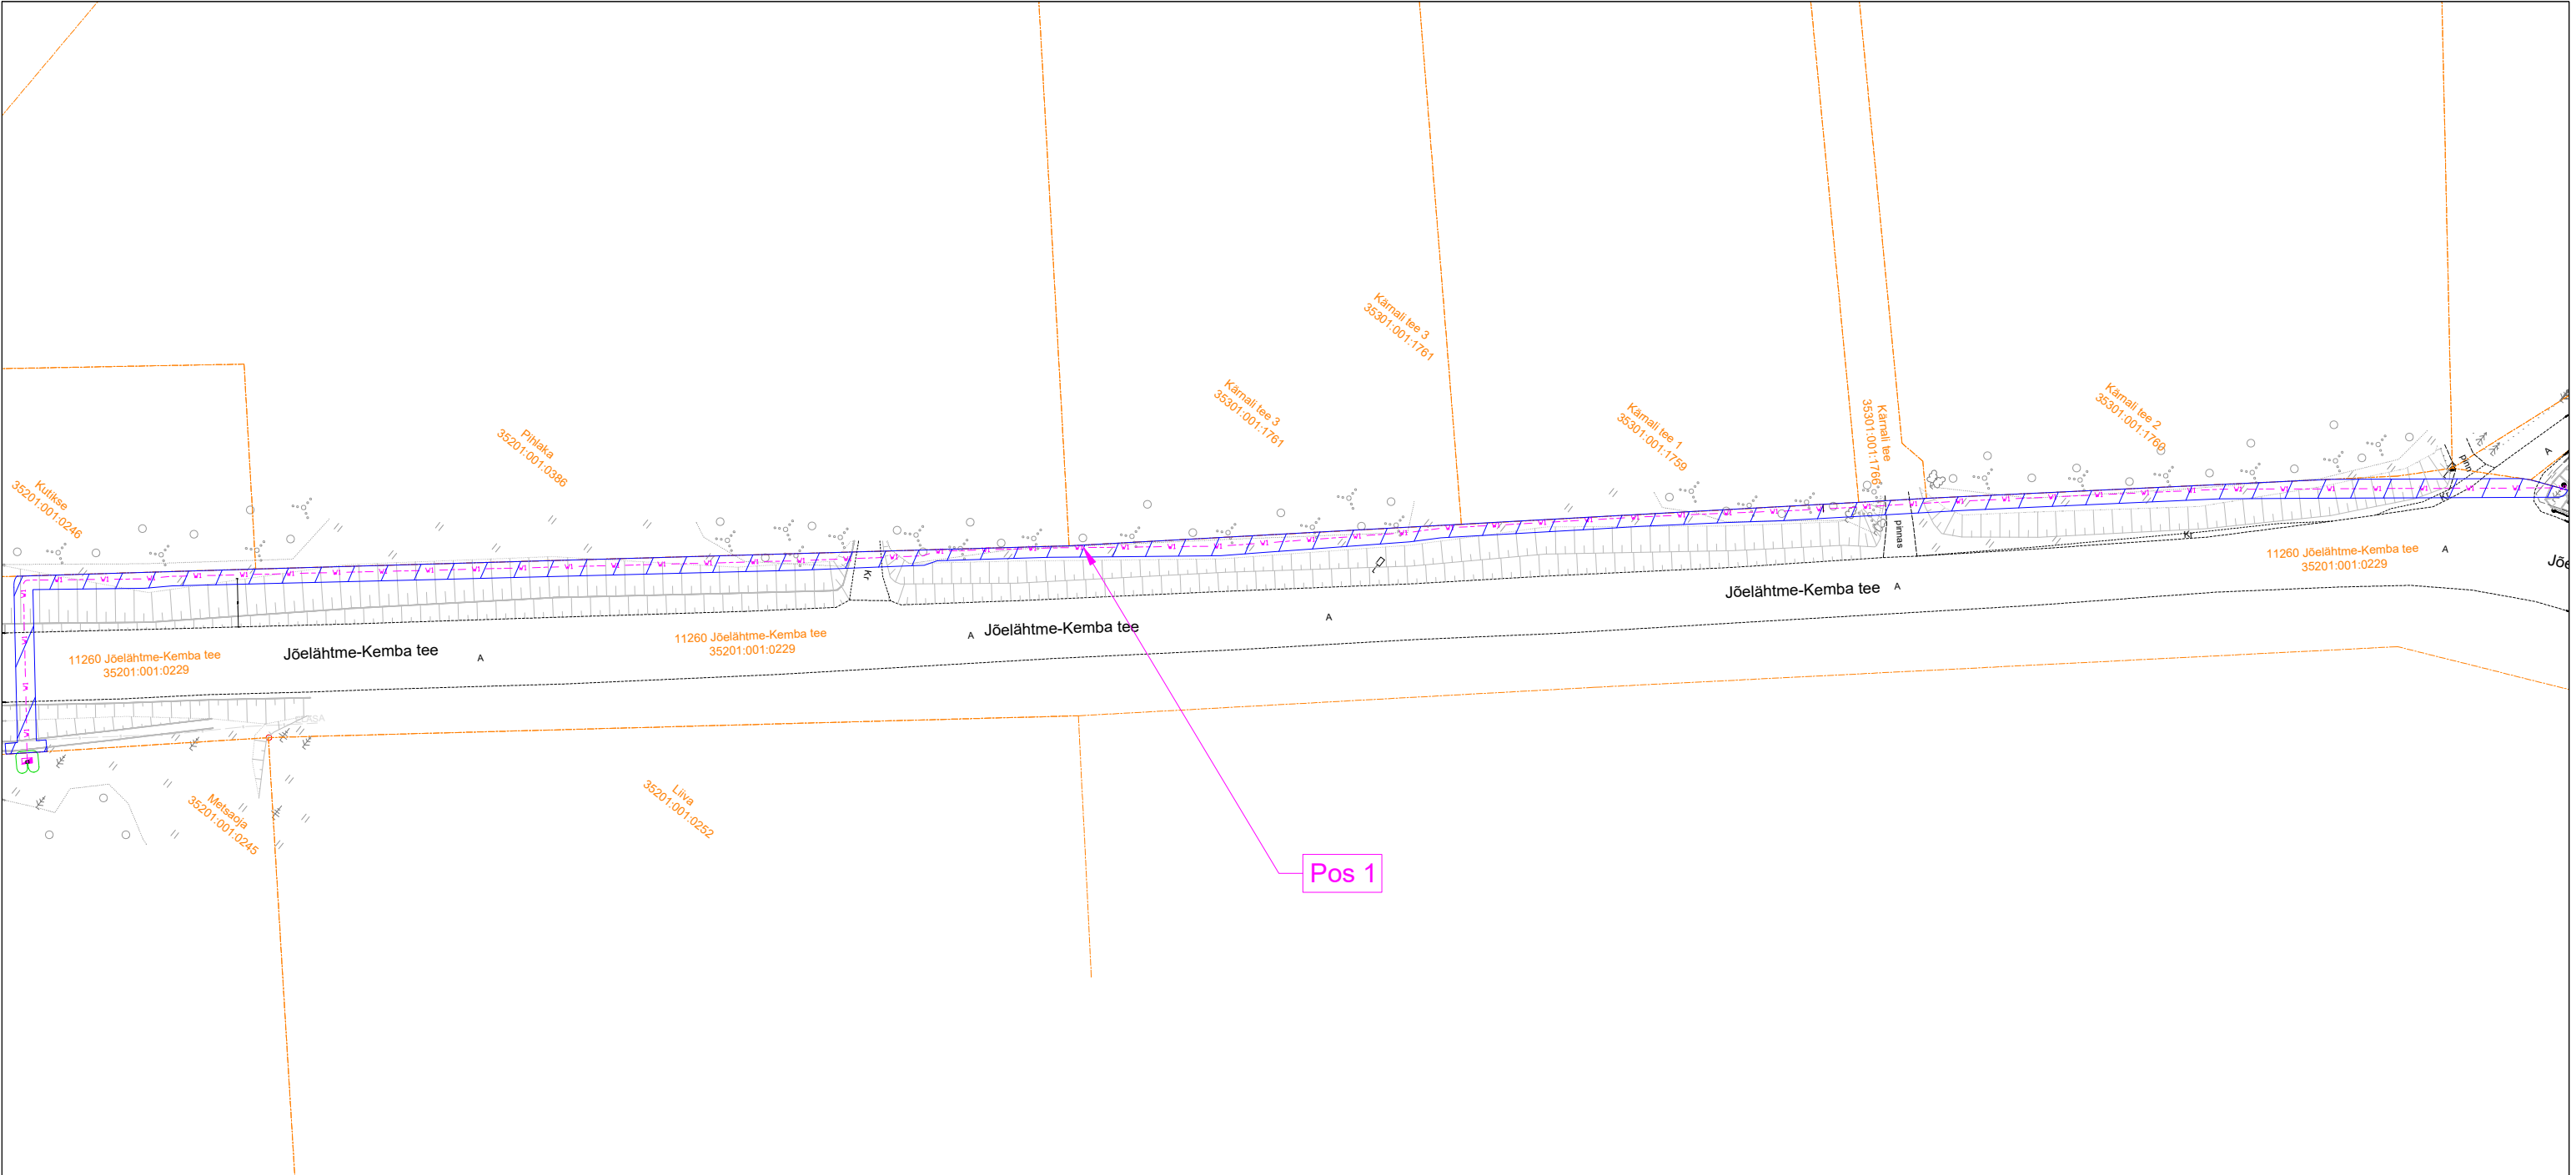

IKÕ ala Pos nr	Kinnistu registrios nr	Katastriüksuse tunnus, nimi	IKÕ ala pindala m²
Pos 1	9228650	11260 Jõelähtme–Kemba tee 35201:001:0229	462

TINGMÄRGID

 IKÕ seadmise ala

 Projekteeritud 0,4kV maakaabel kaablikaitsetorus

 Kinnistute piirid

 Projekteeritud liitumiskilp

IKÕ seadmise ala positsiooni number

Projekteeritava maakaabli pikkus 344 m

 Liitumiskilbi tegelik suurus

 Potentsiaaliühtlustusring

ISIKLIKU KASUTUSÕIGUSE SEADMISE PLAAN				
Projekti nimetus / asukoht				Töö nr
Liitumine madalpingel - Kutikse, Kaberla küla, Kuusalu vald, Harju maakond				LC5334
Ettevõtte	Koostaja / projekteerija	Mõõtkava	Leht / formaat	Kuupäev
KH Energia-konsult AS	Timo Rasmus Siitan	1:667	A3	20.07.2026