



22169 Kalme-Uderna tee  
 1,88-2,03 km tehnovõrgu kulgemine riigiteetalusel maal  
 Kalme küla, Elva vald, Tartu maakond  
 Reg. osa: 5511250  
 M 1:500 / A3

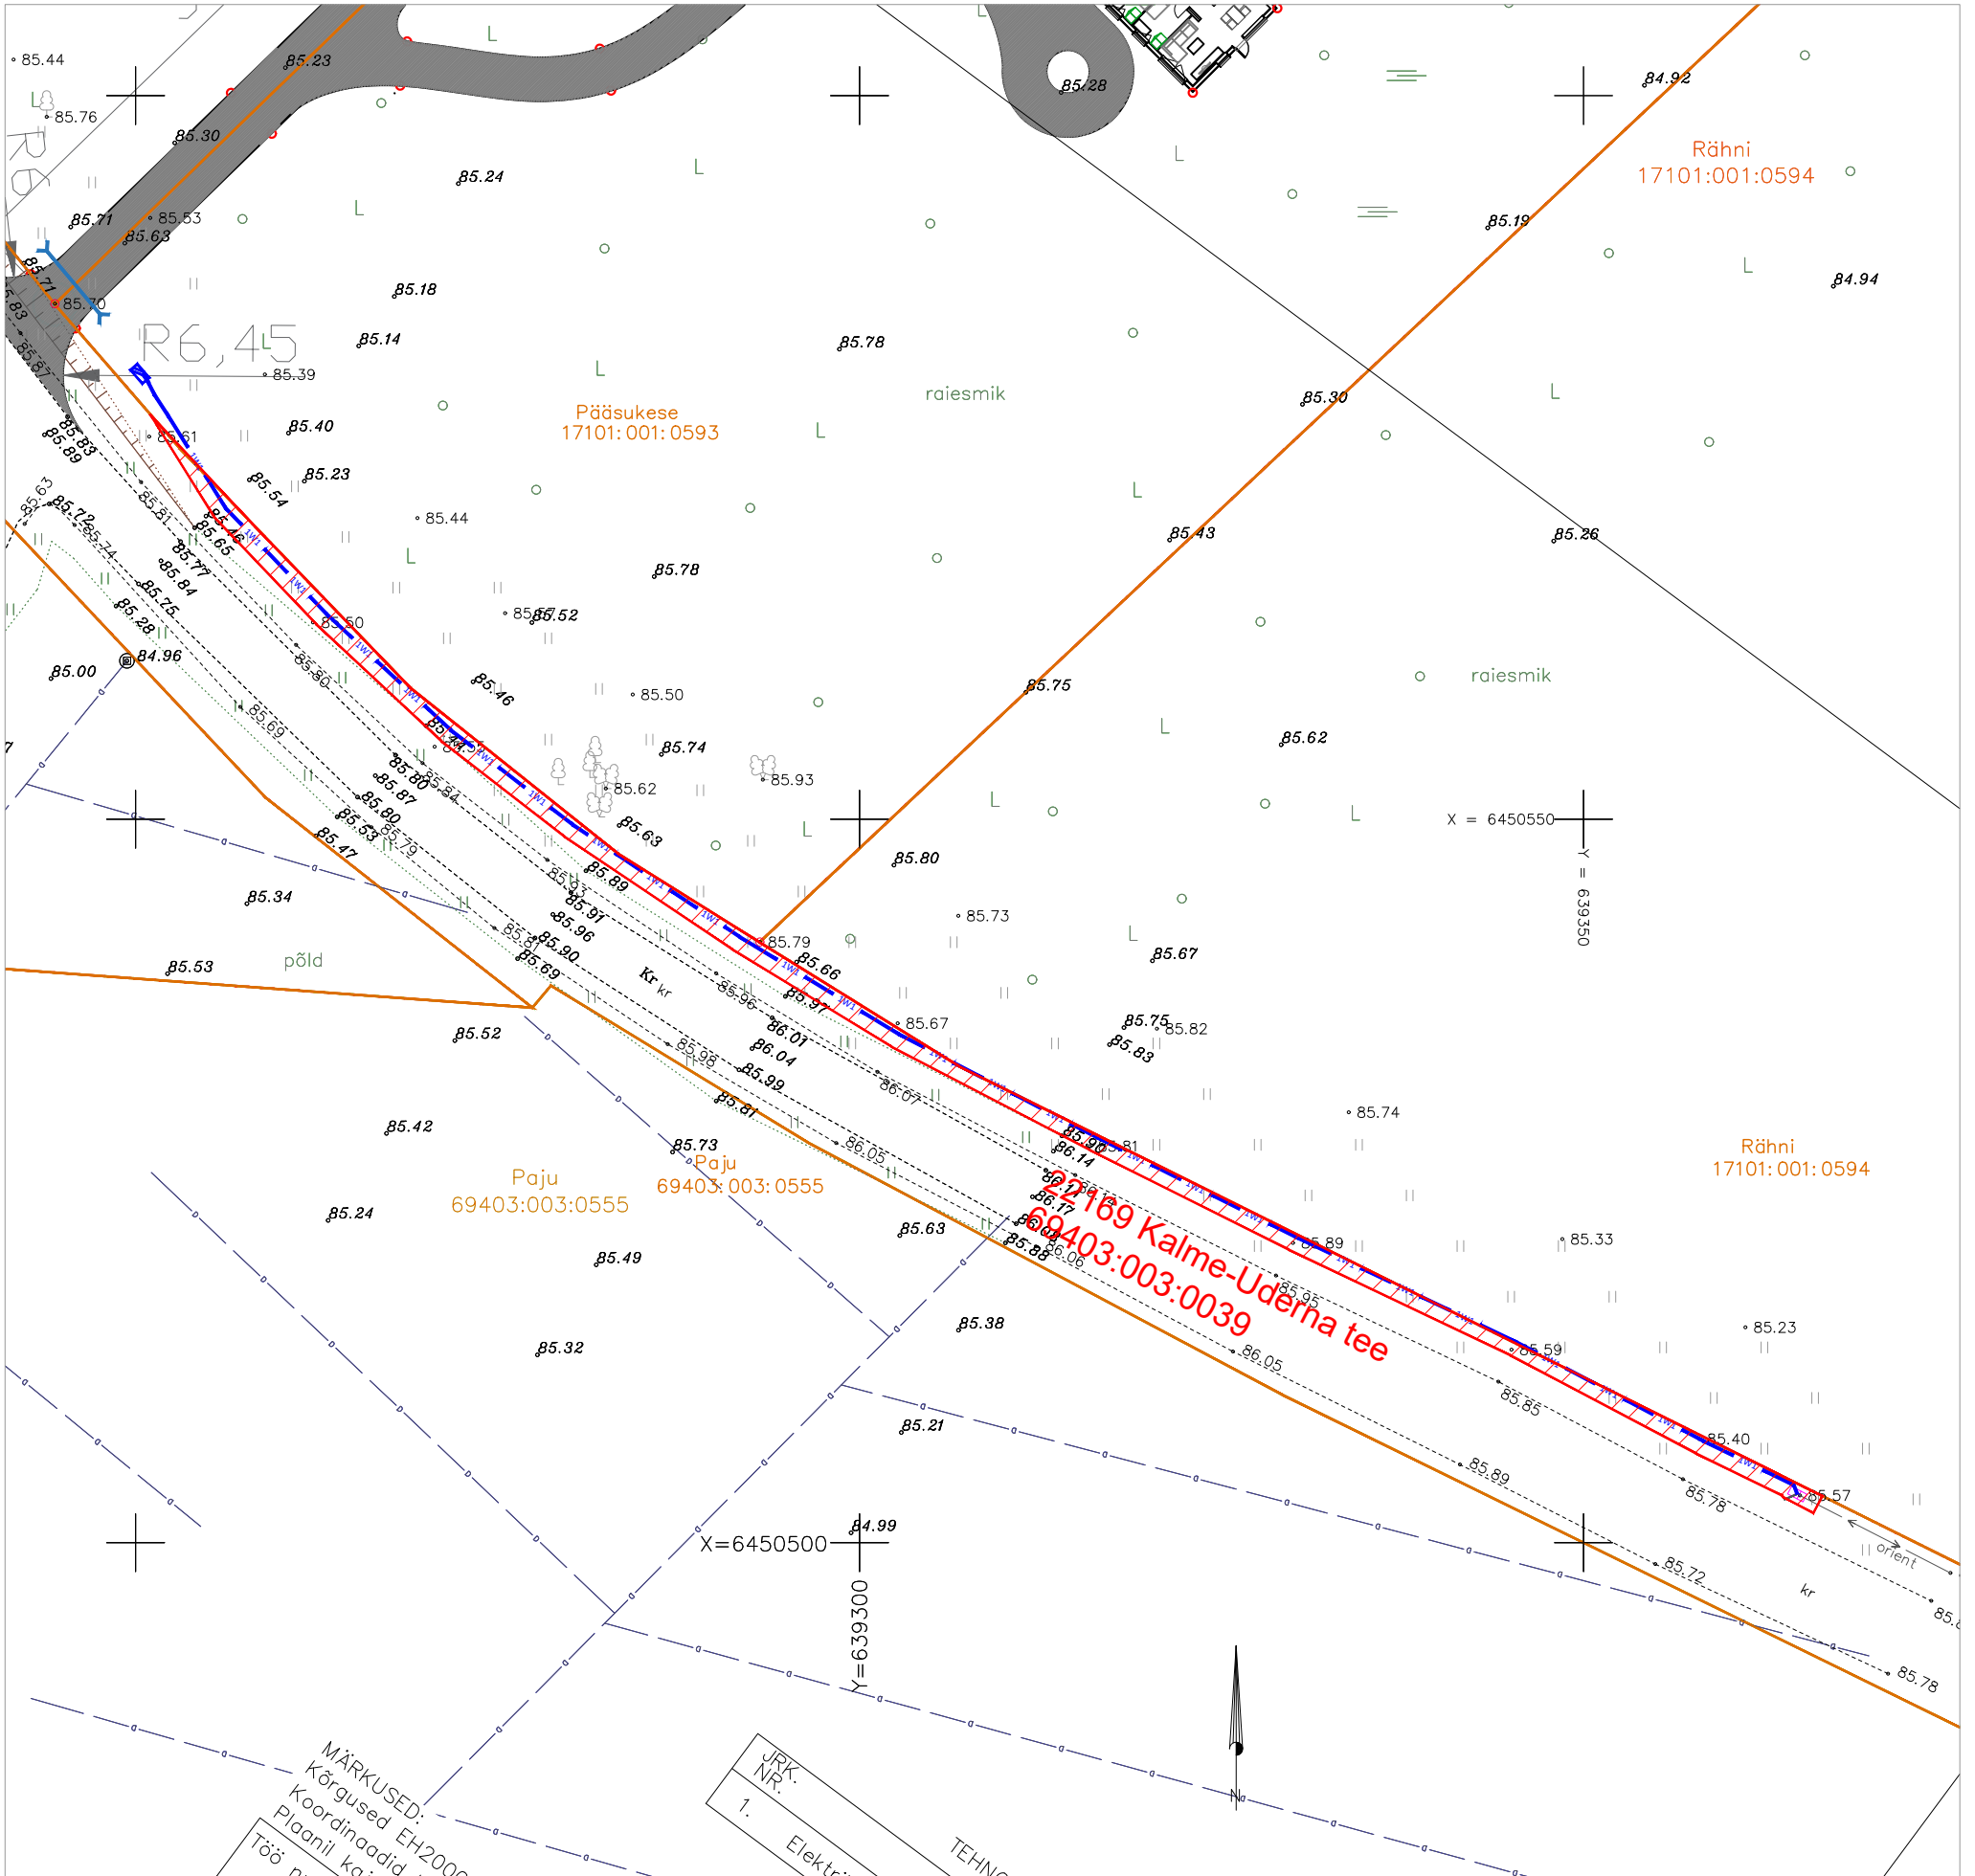


TINGMÄRGID

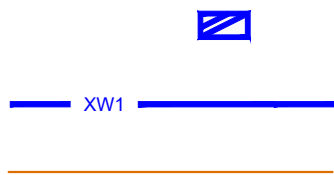

Projekteeritud jaotuskilp / liitumiskilp

Projekteeritud 0,4 kV kaabelliin  
 (x tähistab kaablite arvu)

Katastriüksuse piir

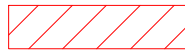

Koormatav ala

Koormatava ala suurus: 170 m<sup>2</sup>  
 Tehnovõrgu pikkus (0,4 kV maakaabelliin): 133 m  
 Servituudi alaga kaetud tehnovõrgud: 0,4 kV maakaabelliin  
 KOOSTAJA: Tanel Drenkhan

MÄRKUSED:  
 Kõrgused EH2000  
 Koordinaadid  
 Plaanil ka  
 Töö n

JRK.  
 NR.  
 1.

Elektri  
 TEHN