



RISTPROFIIL 1-1
Pk 0+17

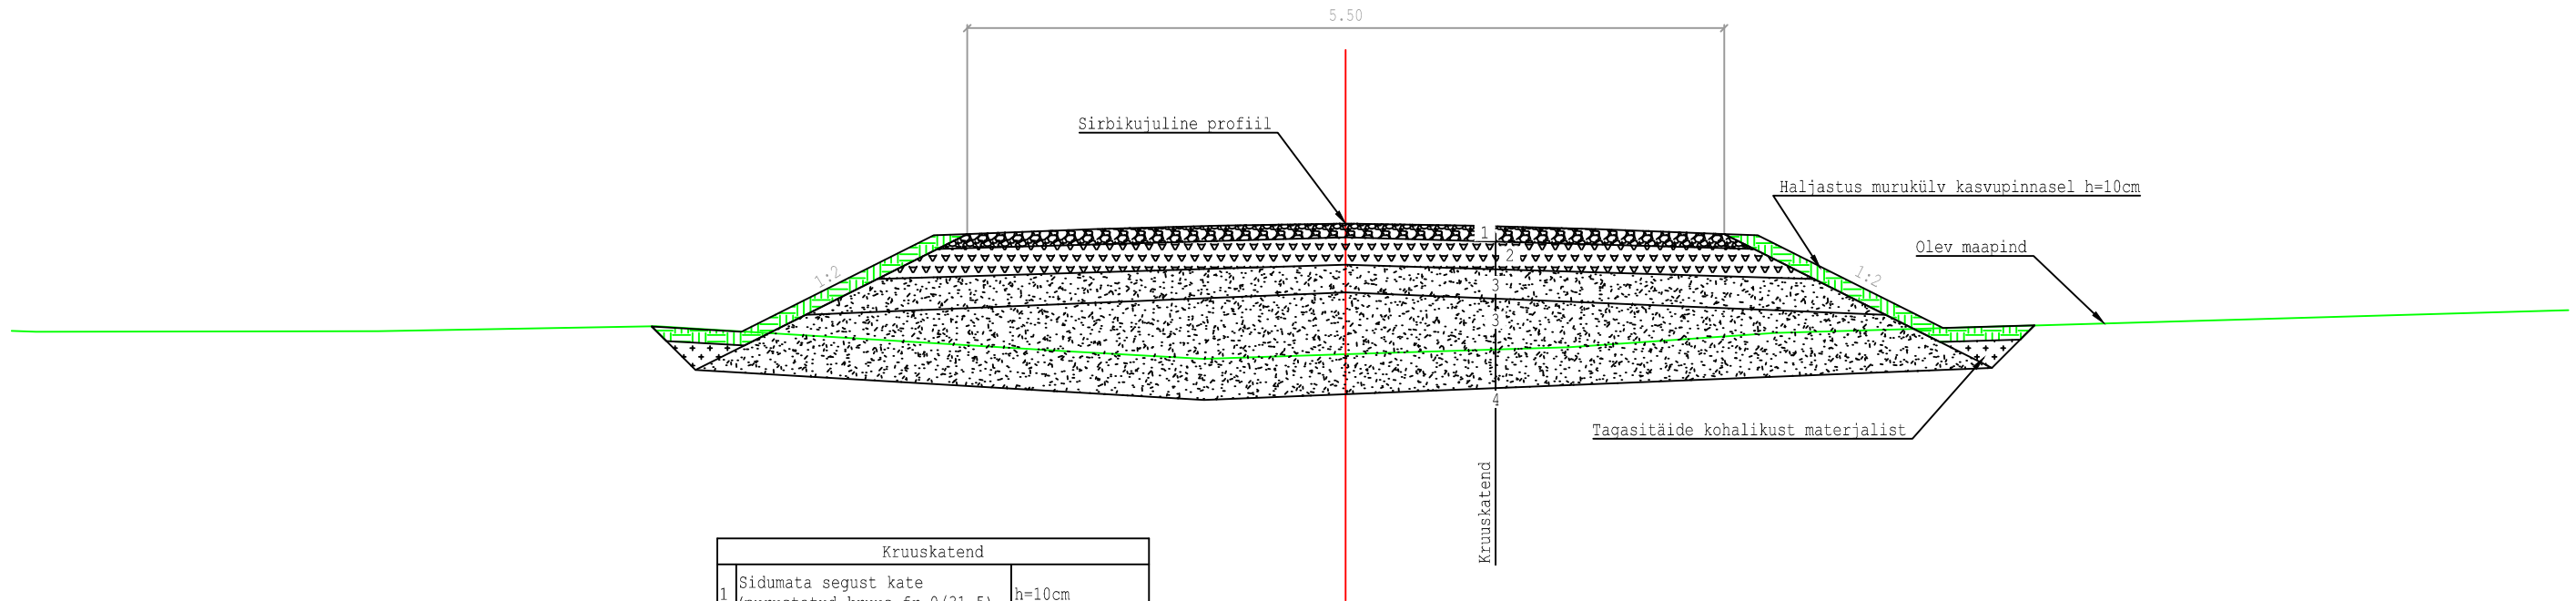

Kruuskatend		
1	Sidumata segust kate (purustatud kruus fr 0/31,5)	h=10cm
2	Settekivimist killustikalus fr 32/63, kiilutud	h=20cm
3	Täitematerjal_130	h(min)=20cm
4	Olemasolev mineraalne aluspinnas	

MÄRKUS

Elastsusmoodul, mõõdetuna Inspector-tüüpi seadmega peab olema killustikaluse peal sõiduteel 170 MPa ja kõnniteel/kergliiklusteel 140 MPa, tugipeenral 130 Mpa, drenkihi peal 65MPa. Katendi materjalide minimaalsed kvaliteedinõuded on esitatud seletuskirjas.

TOO NR 060224		TELLUJA Reta Puit OÜ			
PROJEKTJUHT I. HIMMIST		OBJEKT Saaremaa vald, Käesla küla, Põllurehe kinnistu mahasõit	STAADIUM PP	JOONISE TÄHIS TL-6-01	VERSIOON 01
KOOSTAS A. PÕRK			Teede- ja liikluse projekteerimine EEP003326; ELK000027 Ehituslik projekteerimine EP10207096-0001 Elektripaigaldamise projekteerimine EL 10207096-0001 Muinsuskaitseameti tegevusluba E 203/2005-P		
		JOONISE NIMETUS Ristprofiil 1-1	Klotoid OÜ Reg kood 10207096 Tehnika 20, Kuressaare linn 93815, Saaremaa vald 453 3723 / 508 4489 klotoid@klotoid.ee		
KUUPÄEV 1.03.2024					
M 1:500					