


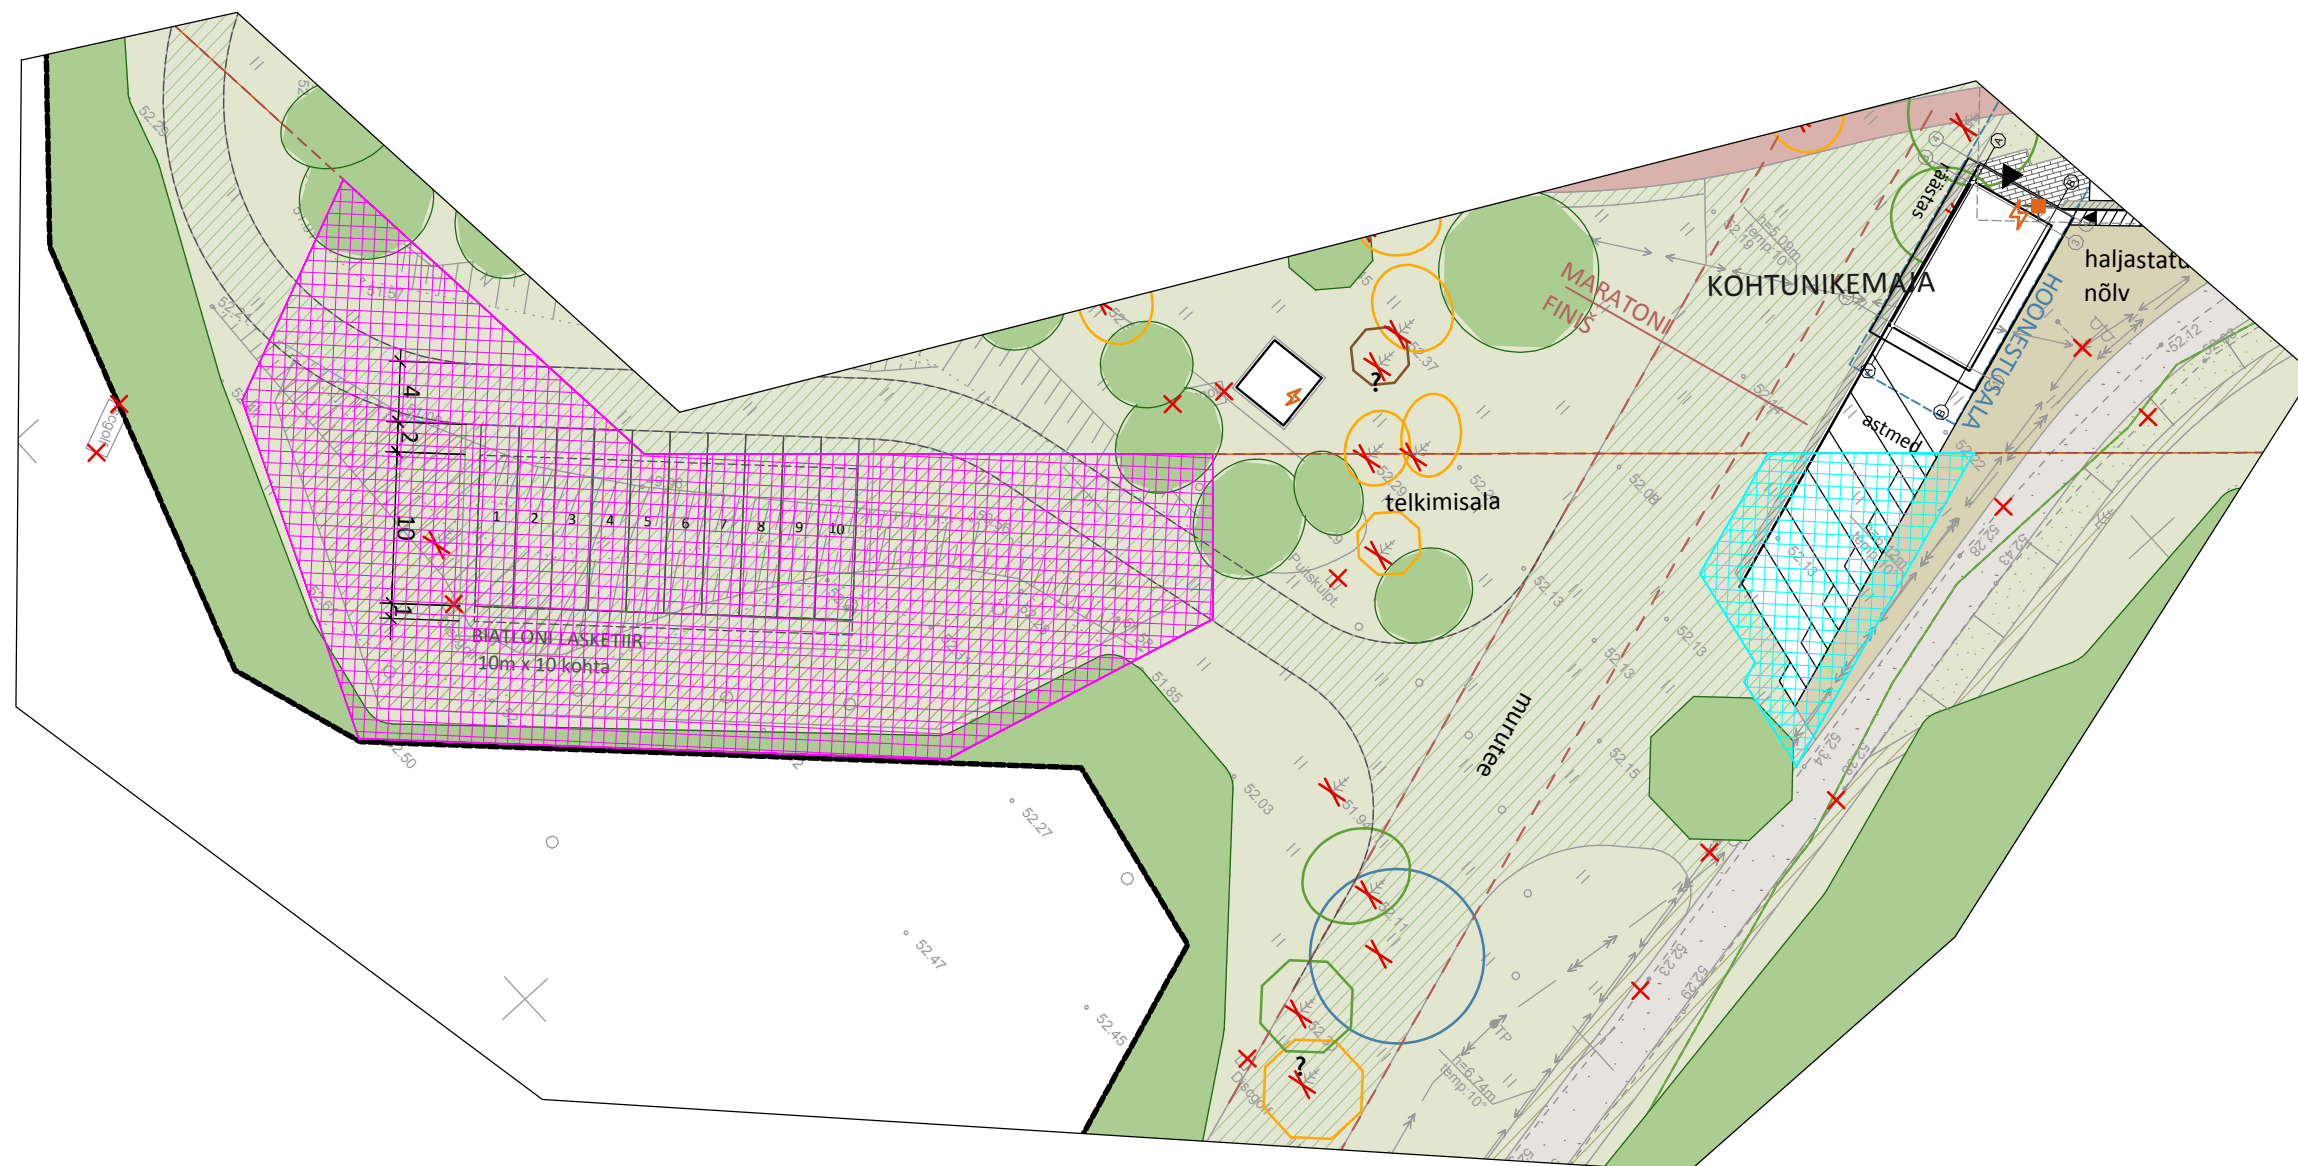

SERVITUUDIJOOINISE LEPPEMÄRGID

- Olemasolevad kinnistupiirid
- ▨ Projekteeritud kohtunike hoone kasutusõiguse ala kokku 194,5 m²
- ▨ Projekteeritud biathloni lasketiiru kasutusõiguse ala kokku 1343,9 m²

KASUTUSÕIGUSEGA KOORMATAVA ALA PLAAN

ELVA METSKOND 87, Uderna küla, Elva vald, Tartu maakond, 69403:003:0087

Plaan M1:500

Alusena on kasutatud OÜ WeW tööd nr GEO-154-21, joonis "Geodeetiline alusplaan", 2021 ja Tartumaa Tervisespordikeskuse ehitusprojekti asendiplaani.