


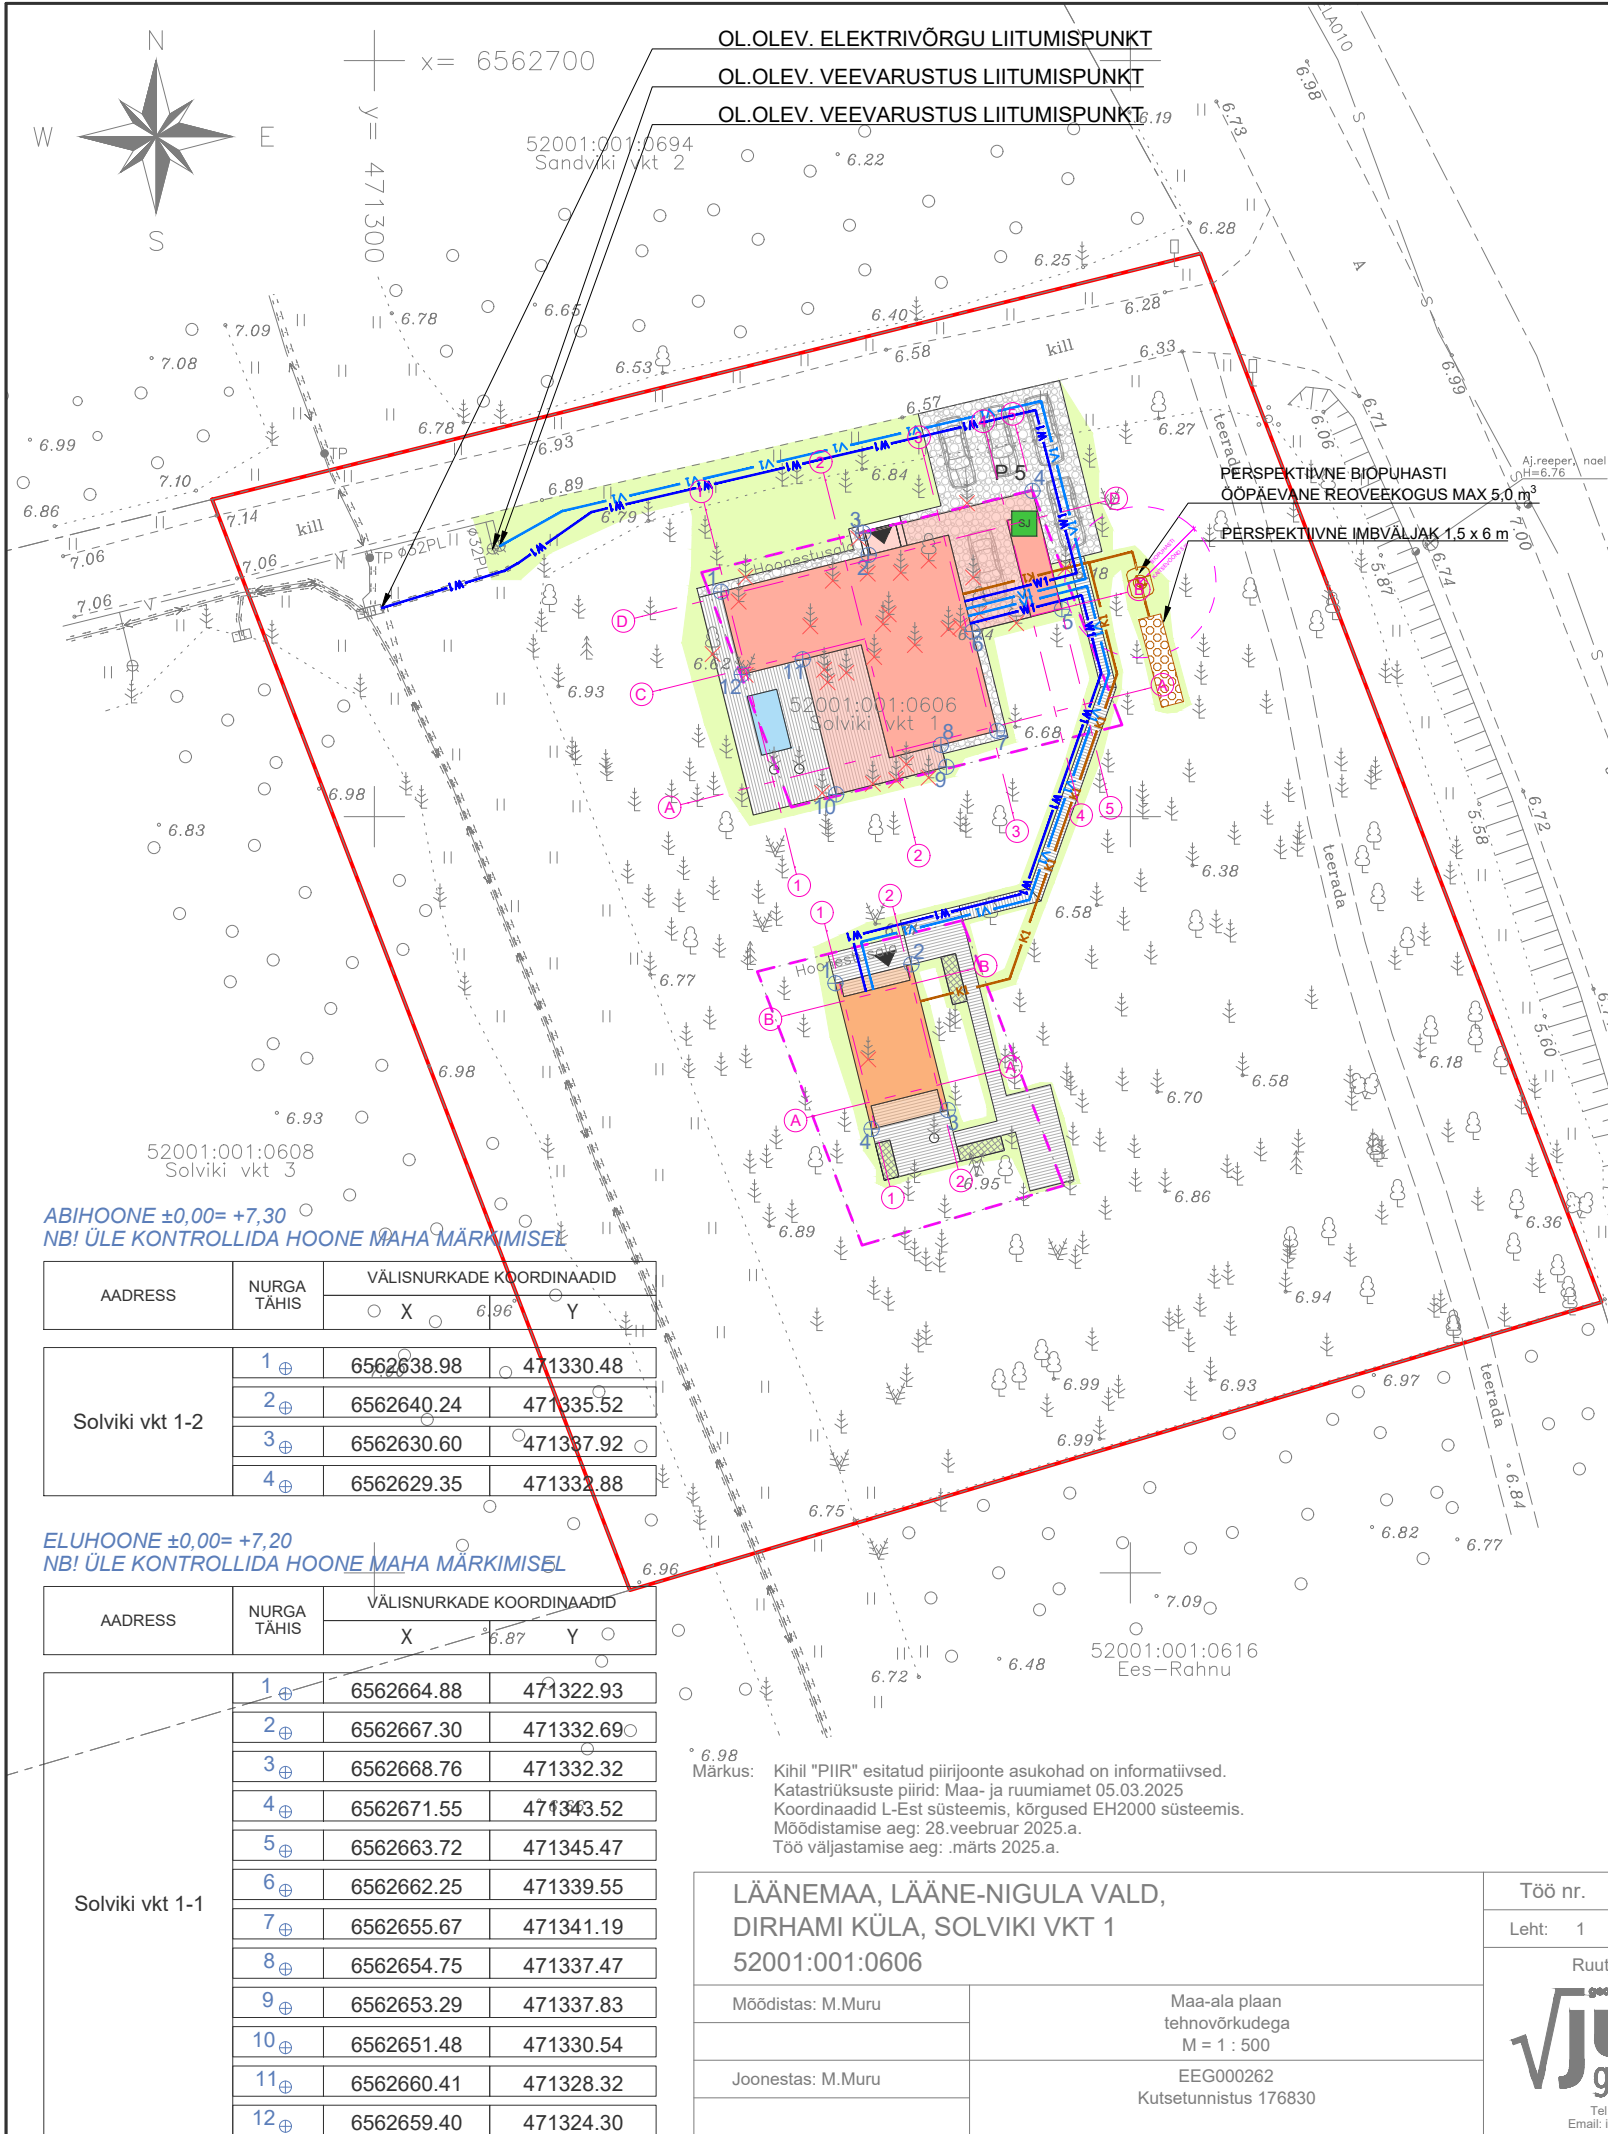

	ABIHOONE	ELUHOONE	KOKKU	DP
KINNISTU PINDALA		5064 m²		5051 m²
EHITISEALUNE PIND	51,5 m²	243,3 m²	294,8 m²	350,0 m²
SULETUD BRUTOPIND	52,5 m²	157,7 m²	210,2 m²	700,0 m²
SULETUD NETOPIND	35,1 m²	131,5 m²	166,6 m²	-
ELURUUMIDE PIND	-	114,7 m²	114,7 m²	-
TEHNOPIND	-	3,9 m²	3,9 m²	-
ÜLDKASUTATAV PIND	35,1 m²	12,9 m²	48,0 m²	-
KÕETAV PIND	35,1 m²	118,6 m²	153,7 m²	-
KORRUSTE ARV (MAAPEALNE)	1+1	1	-	1+1
KORRUSTE ARV (MAA-ALUNE)	0	0	0	-
EHITISE KÕRGUS (ABSOLUUTNE)	12,7 m	12,9 m	-	-
EHITISE KÕRGUS	5,8 m	6,3 m	-	9,0 m
EHITISE SÜGAVUS	0,0 m	0,0 m	-	-
EHITISE PIKKUS	9,93 m	21,6 m	-	-
EHITISE LAIUS	5,19 m	16,3 m	-	-
EHITISE MAHT (MAAPEALNE)	198 m³	636 m³	834 m³	-
EHITISE MAHT (MAA-ALUNE)	-	-	-	-
EHITISE MAHT (KOKKU)	-	-	-	-
HOONETE ARV	0	1	1	1
ABIHOONETE ARV	1	0	1	1
KATUSE KALLE	35,0°	35,0°	-	35,0 - 45,0°
TULEPÜSIVUSKLASS	TP3	TP3	-	TP3

- TINGMÄRGID**
- KINNISTU PIIR
 - HOONESTUSALA
 - PROJEKTEERITUD ELUHOONE / PROJEKTSIOON (VARIKATUS)
 - PROJEKTEERITUD ABIHOONE / PROJEKTSIOON (VARIKATUS)
 - P 5
 - PROJEKTEERITUD PARKIMISKOHT
 - PROJEKTEERITUD SISSEPÄÄS
 - PROJEKTEERITUD TERRASS
 - PROJEKTEERITUD KILLUSTIK
 - OLEMASOLEV KÕRGHALJASTUS / PUU
 - EEMALDATAV KÕRGHALJASTUS / PUU / OBJEKT
 - PROJEKTEERITUD SORTEEERITUD JÄÄTMETE KOGUMISKOHT
 - PROJEKTEERITUD PUNKTI KOORDINAAT
 - TAASTATAV HALJASALA
 - PERSPEKTIVNE VEETRASS
 - PERSPEKTIVNE ISEVOOLNE KANALISATSIOONITRASS
 - PERSPEKTIVNE MADALPINGEKAABEL

Ignis Arhitektuur OÜ

MTR nr EEP004640

info@ignisarhitektuur.ee

+372 5558 8682

Joonise nimetus:

Asendiplaan

Vastutav spetsialist:

Liisa Peri

Kutse nr E007063

(allkirjastatud digitaalselt)

Arhitekt:

Timmo Lass

(allkirjastatud digitaalselt)

Tellij:

Solviki vkt 1, Dirhami küla, Lääne-Nigula vald, Läänemaa

Projekt:

Elu- ja abihoone ehitusprojekt

Address:

Solviki vkt 1, Dirhami küla, Lääne-Nigula vald, Läänemaa

Projekti nr:

2509

Stadium:

EELPROJEKT

Projekti osa:

AS

Joonis nr:

AS-4-02

Formaat:

A3

Mõõtkava:

1:500

Kuupäev:

30.12.2025