


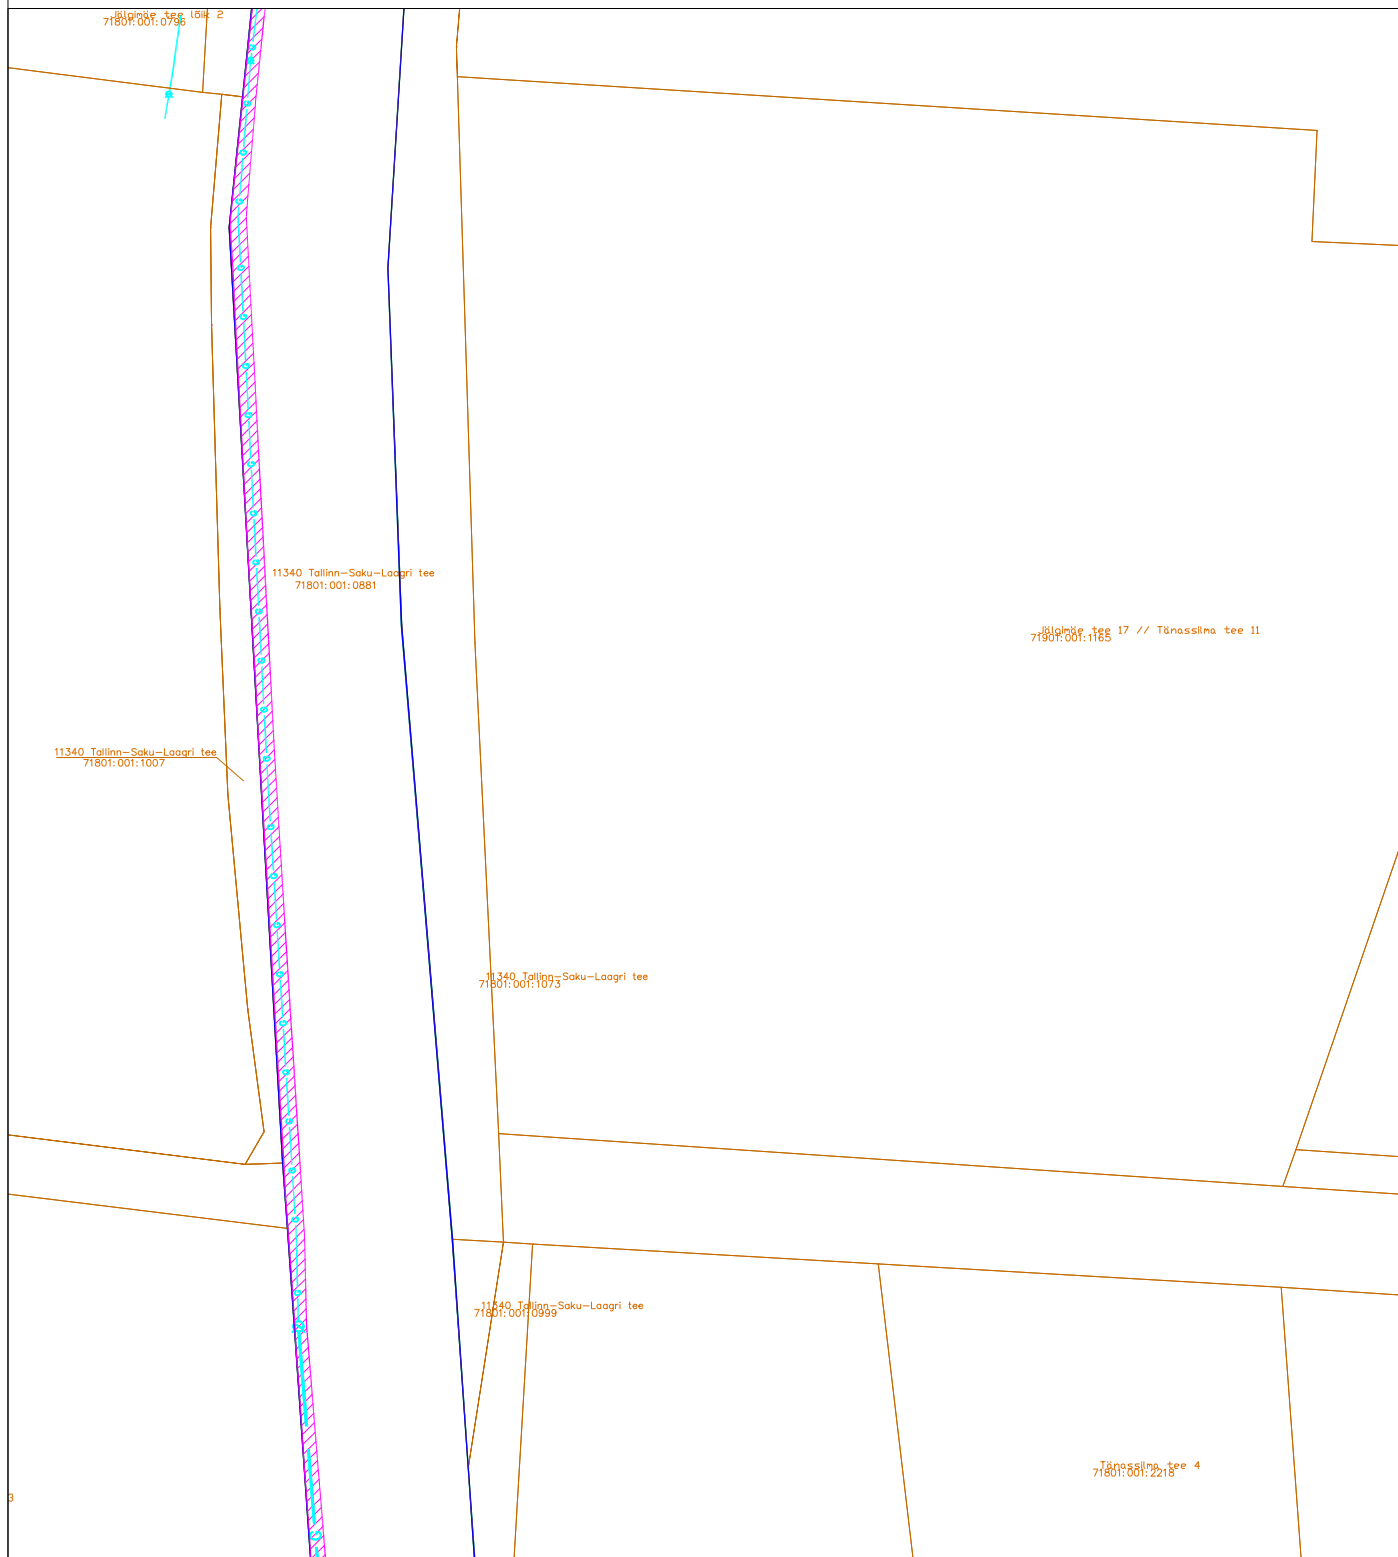



ISIKLIKU KASUTUSÕIGUSE ALA PLAAN

11340 Tallinn-Saku-Laagri tee (71801:001:0881), Jälgimäe küla, Saku vald, Harju maakond
M1:1000
Leht 4/7



TINGMÄRGID:

-  Koormatava kinnisasja piir
-  Kasutusõiguse ala
-  Olemasolev gaasitorustik
-  Kinnistu piir

RAJATISE TEHNILISED ANDMED:

Kasutusõiguse ala ca 3439,0 m² (üldpindala)
Kaitsevööndi ulatus torustikule välisservast 1,0 m
Gaasitorustiku üldpikkus - 1478,0 m