


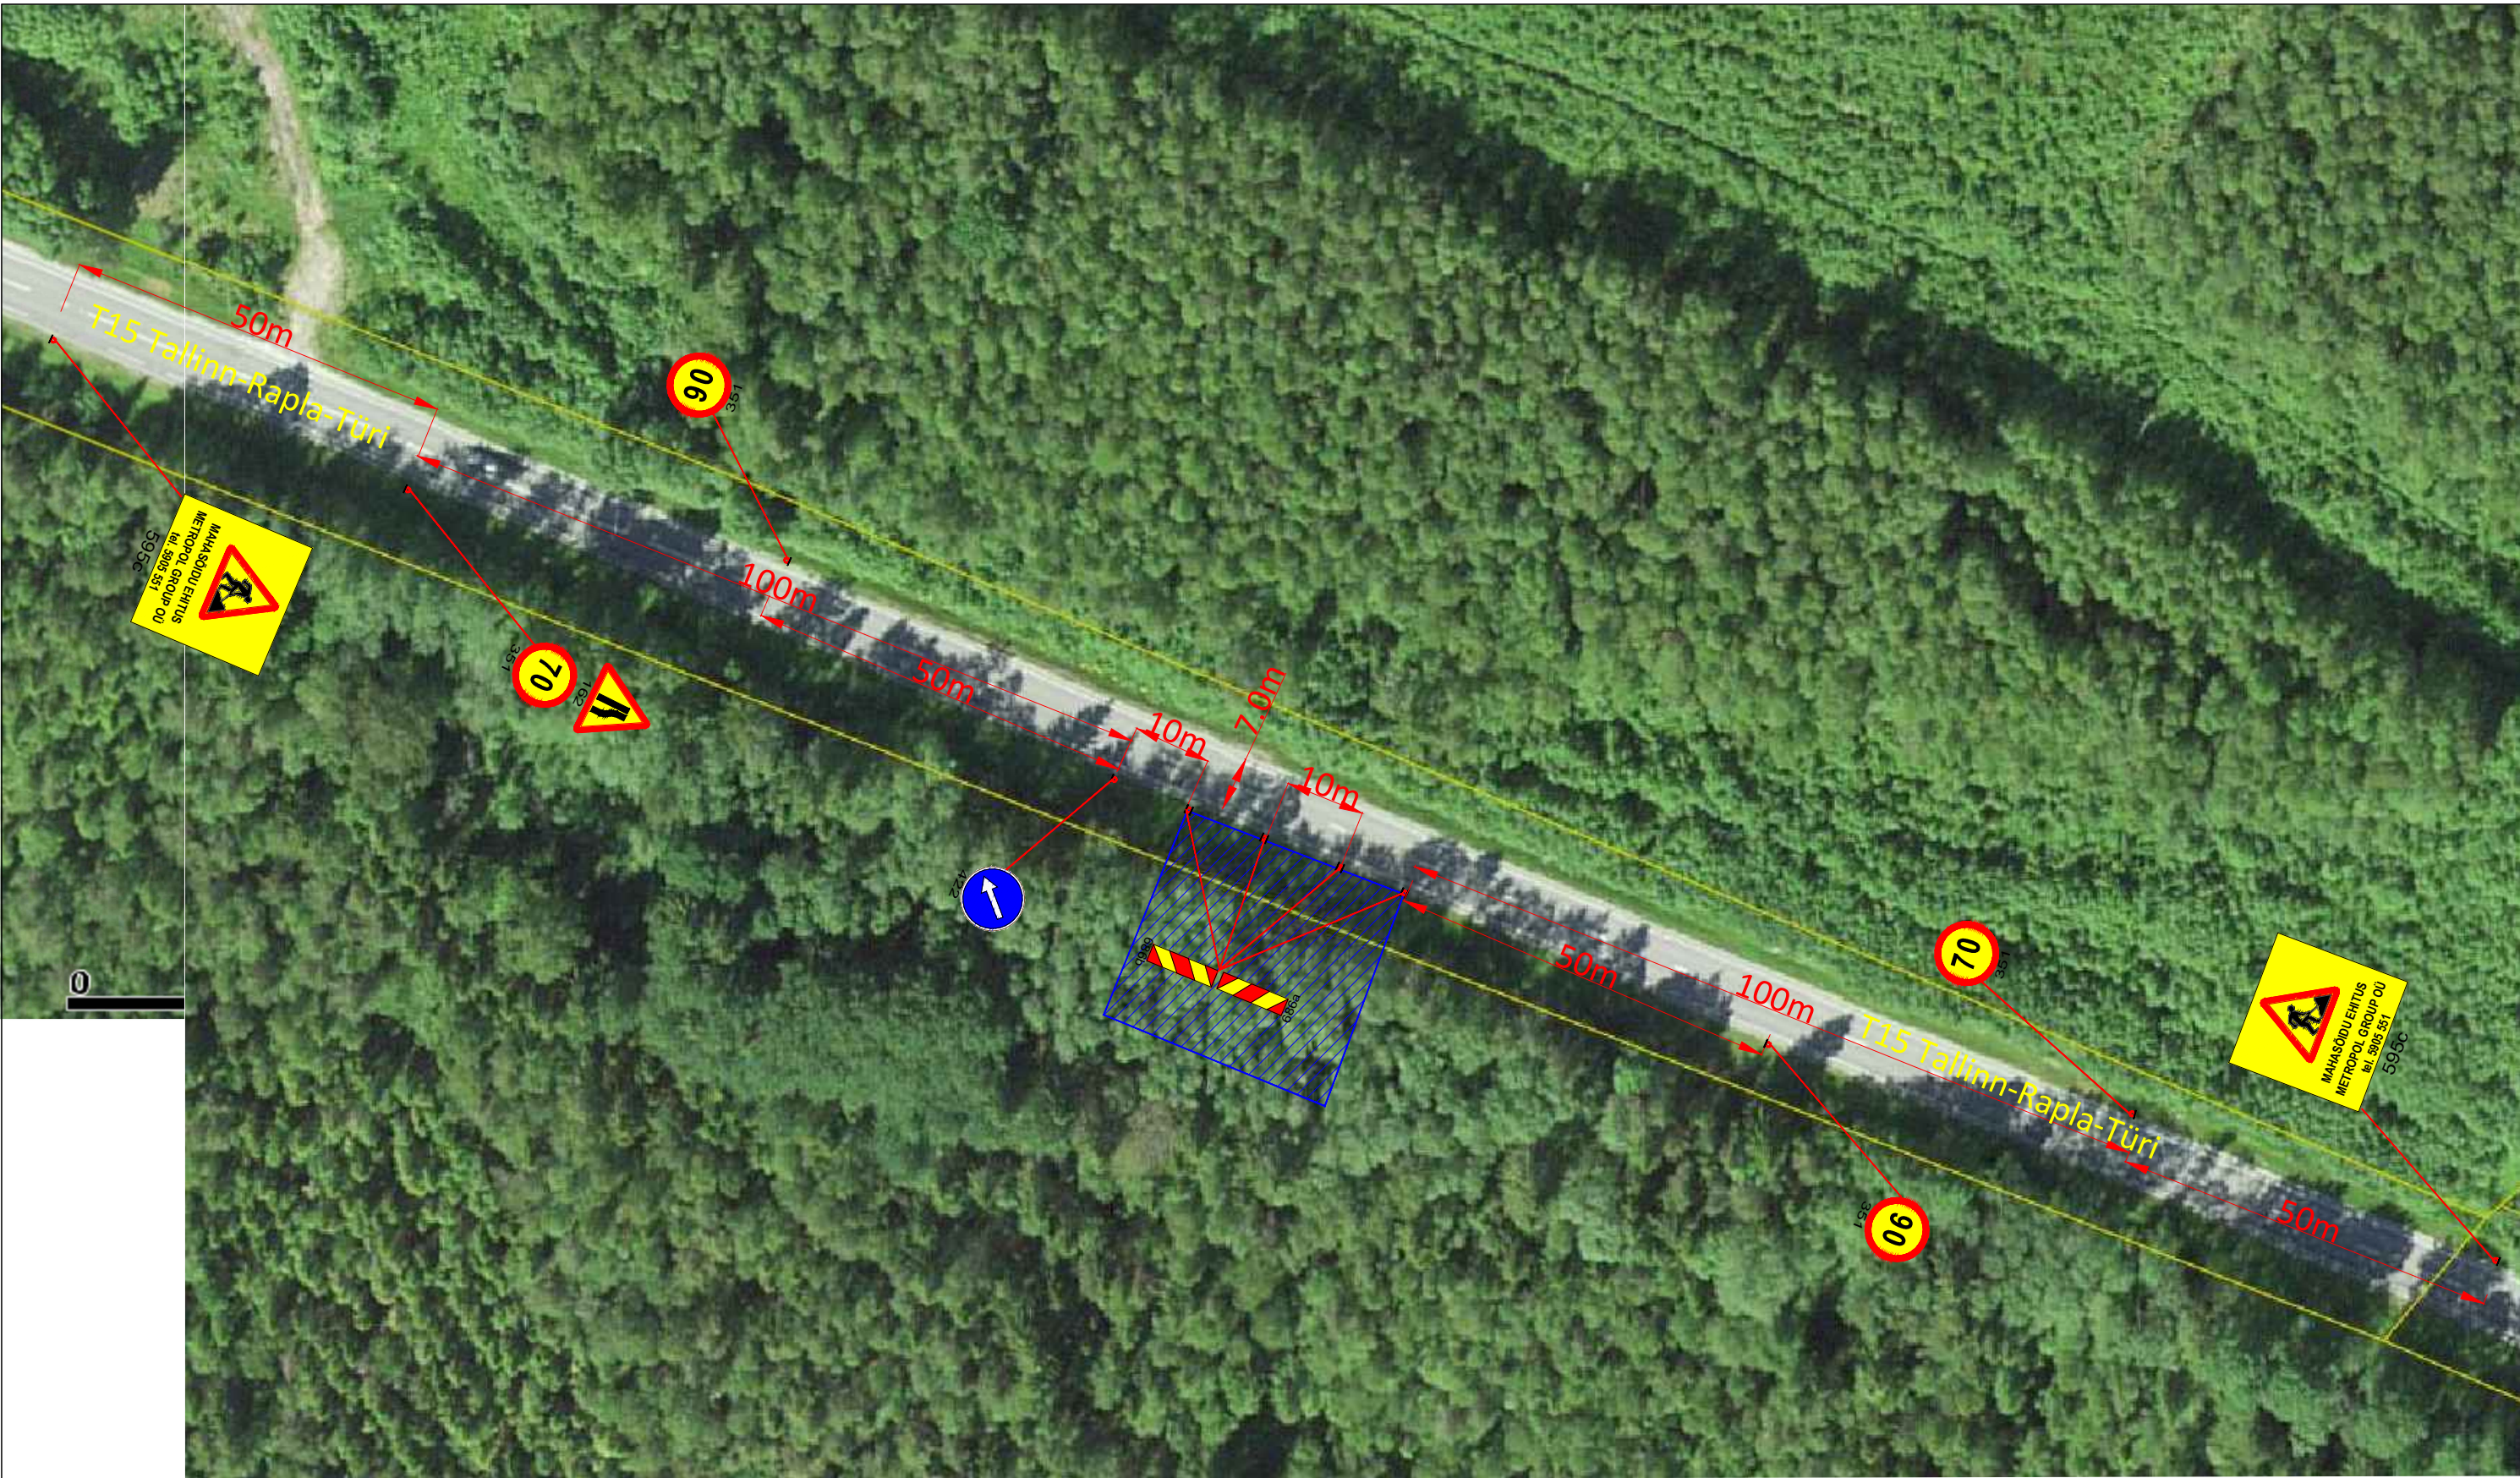

Märkused:

- Enne joonisel toodud liikluskorraldusvahendite paigaldamist kooskõlastada joonis Transpordiametis.
- Töötsooni tähistamisel lähtuda Majandus- ja taristuministri määrusest nr 43 "Nõuded ajutisele liikluskorraldusele".

Tingmärgid:

70
351

Projekteeritud ajutine liikluskorraldusmärk

Töötsoon

SIGNAAL  AS Signaal TM Liimi 3, Tallinn 10621 Tel 656 3532 signaal@signaal.ee ELK000009, EEP002572			Joonis	Ajutise liikluskorralduse joonis		
			Projekt	Mahasõidu ehitus		
Projekteerija	C.Müür		Asukoht	T15 Tallinn-Rapla-Türi km 66,807-66,837		
Assistent	K.Skljarova					
	Tel 5326 8672		Tellija	Metropol Group OÜ; Pärnu 5-33, Paide; tel 5905 5551		
Kuupäev		Mõõtkava	Töö nr	Staadium	Joonise nr [nr-leht(lehti)]	
15.04.2024		1:1000	13409	Tööprojekt	TL-1-1(1)	