


15 Tallinn-Rapla-Türi tee, Kohila vald, Rapla maakond
31701:001:1818
M 1:500

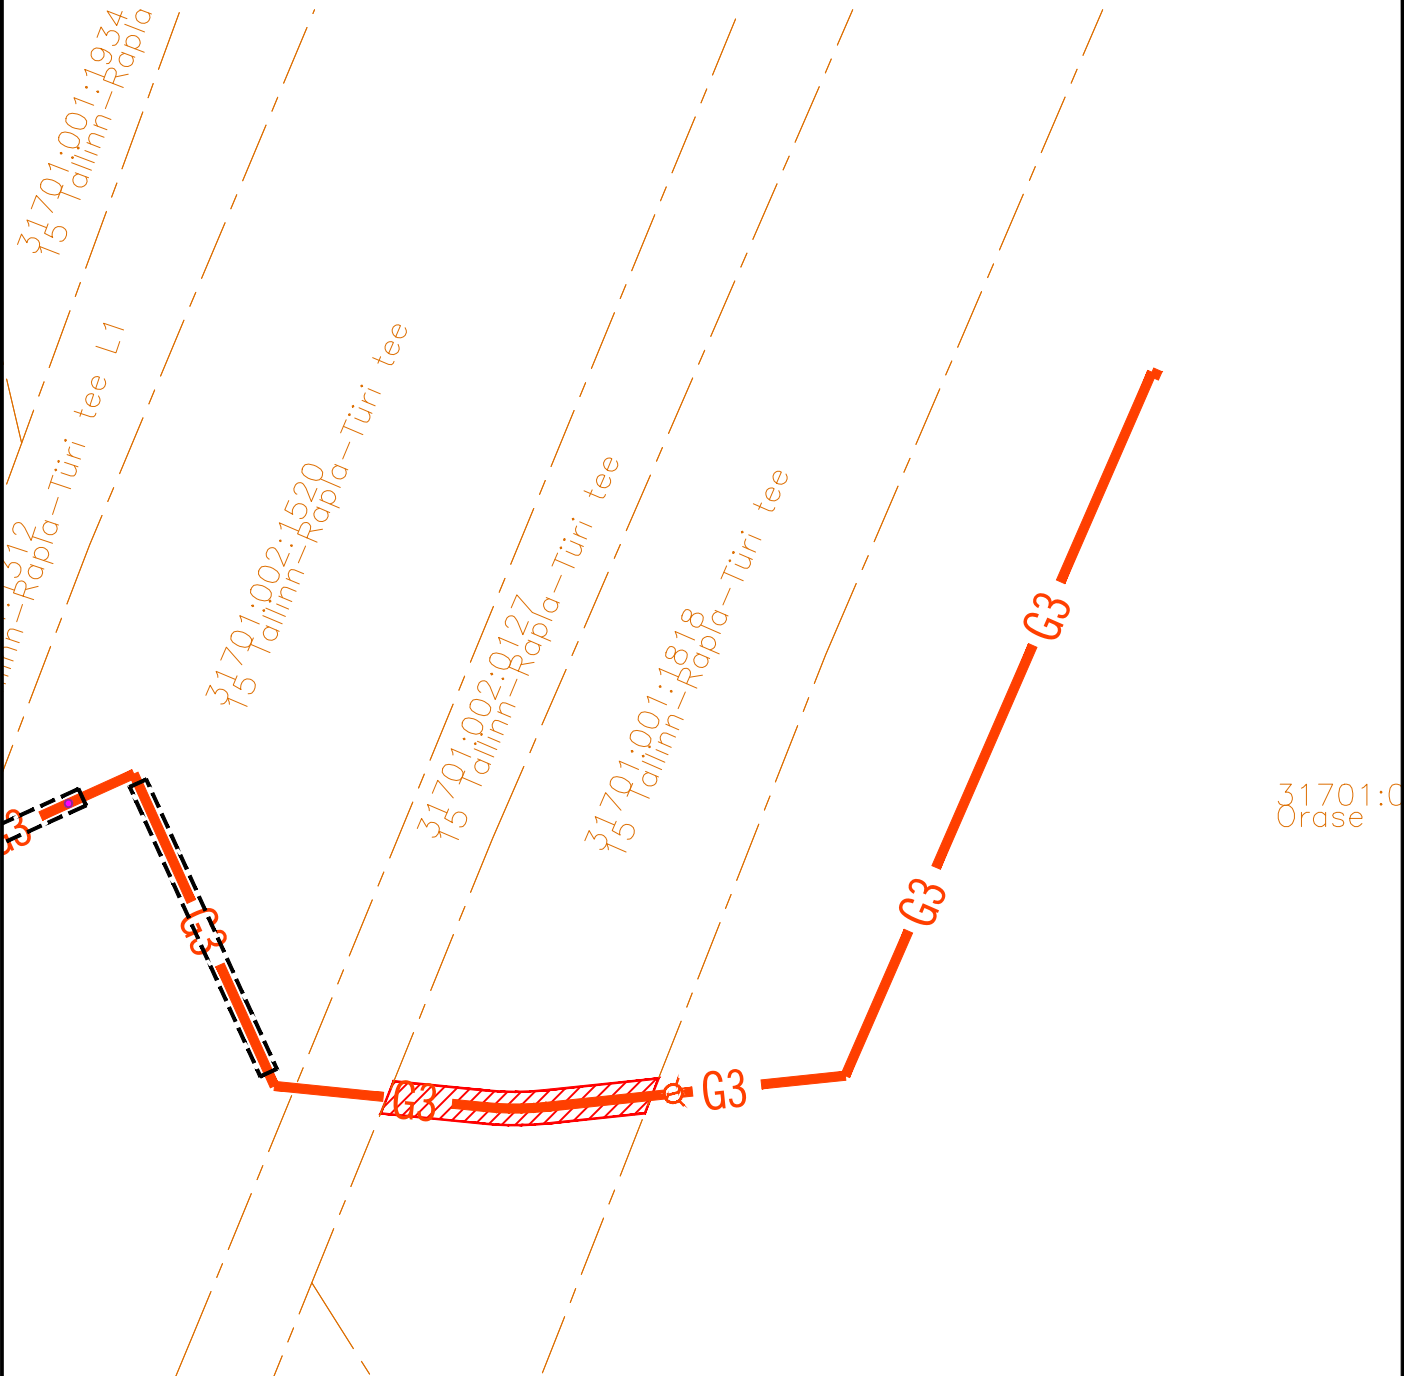

TINGMÄRGID

- KINNISTU PIIRID
- G3 — PROJEKTEERITUD B-KATEGOORIA GAASITORUSTIK
- - - G3 - - - PROJEKTEERITUD B-KATEGOORIA GAASITORUSTIK HÜLSIS
- ▨ KASUTUSÕIGUSE ALA

Rajatise tehnilised andmed:
Kasutusõiguse ala: 39 m²
Kaitsevööndi ulatus torustiku välispinnast: 1,0 m
(B kategooria toru)
Torustiku pikkus: 17,6m

Koostas: Robert Raag, HeatConsult OÜ