


15 Tallinn-Rapla-Türi tee L1, Kohila vald, Rapla maakond  
31701:001:1312  
M 1:500

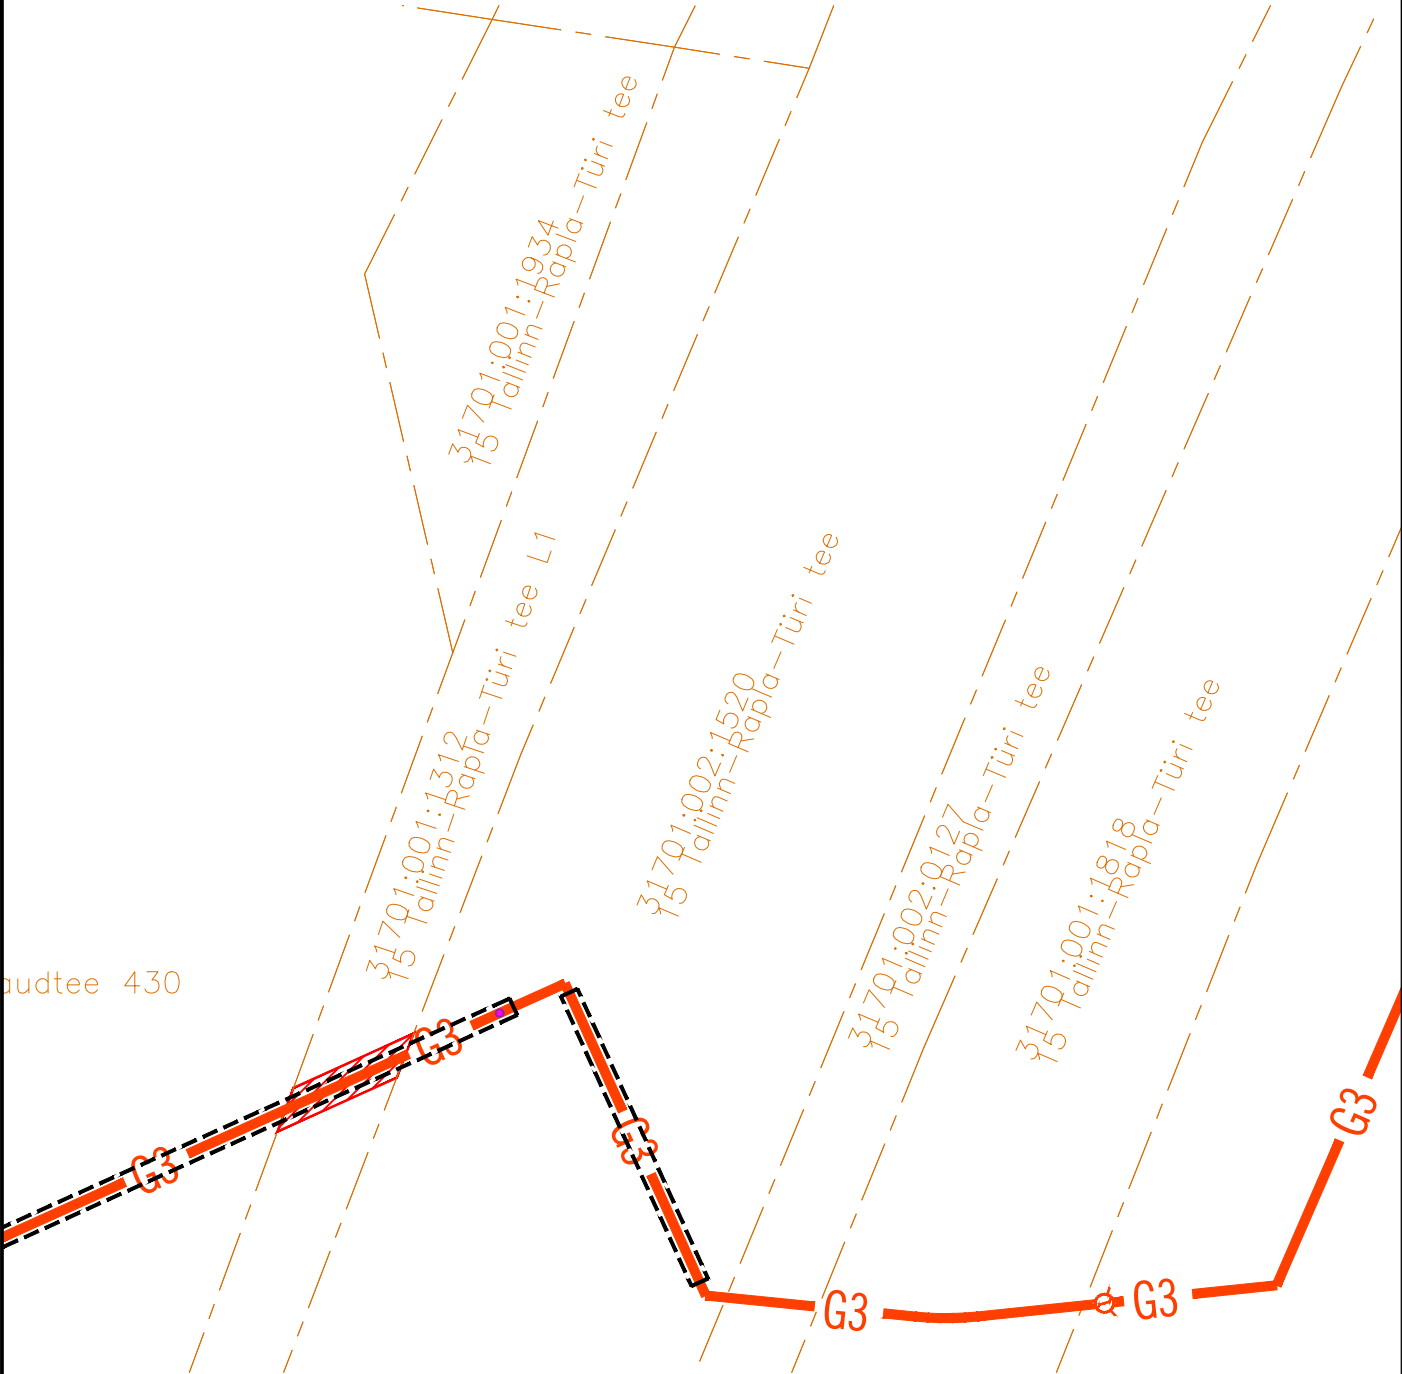

TINGMÄRGID

- KINNISTU PIIRID
- G3 — PROJEKTEERITUD B-KATEGOORIA GAASITORUSTIK
- - - G3 - - - PROJEKTEERITUD B-KATEGOORIA GAASITORUSTIK HÜLSIS
- ▨ KASUTUSÕIGUSE ALA

Rajatise tehnilised andmed:  
Kasutusõiguse ala: 19 m<sup>2</sup>  
Kaitsevööndi ulatus torustiku välispinnast: 1,0 m  
(B kategooria toru)  
Torustiku pikkus: 8,7m

Koostas: Robert Raag, HeatConsult OÜ