


Joonis: 1

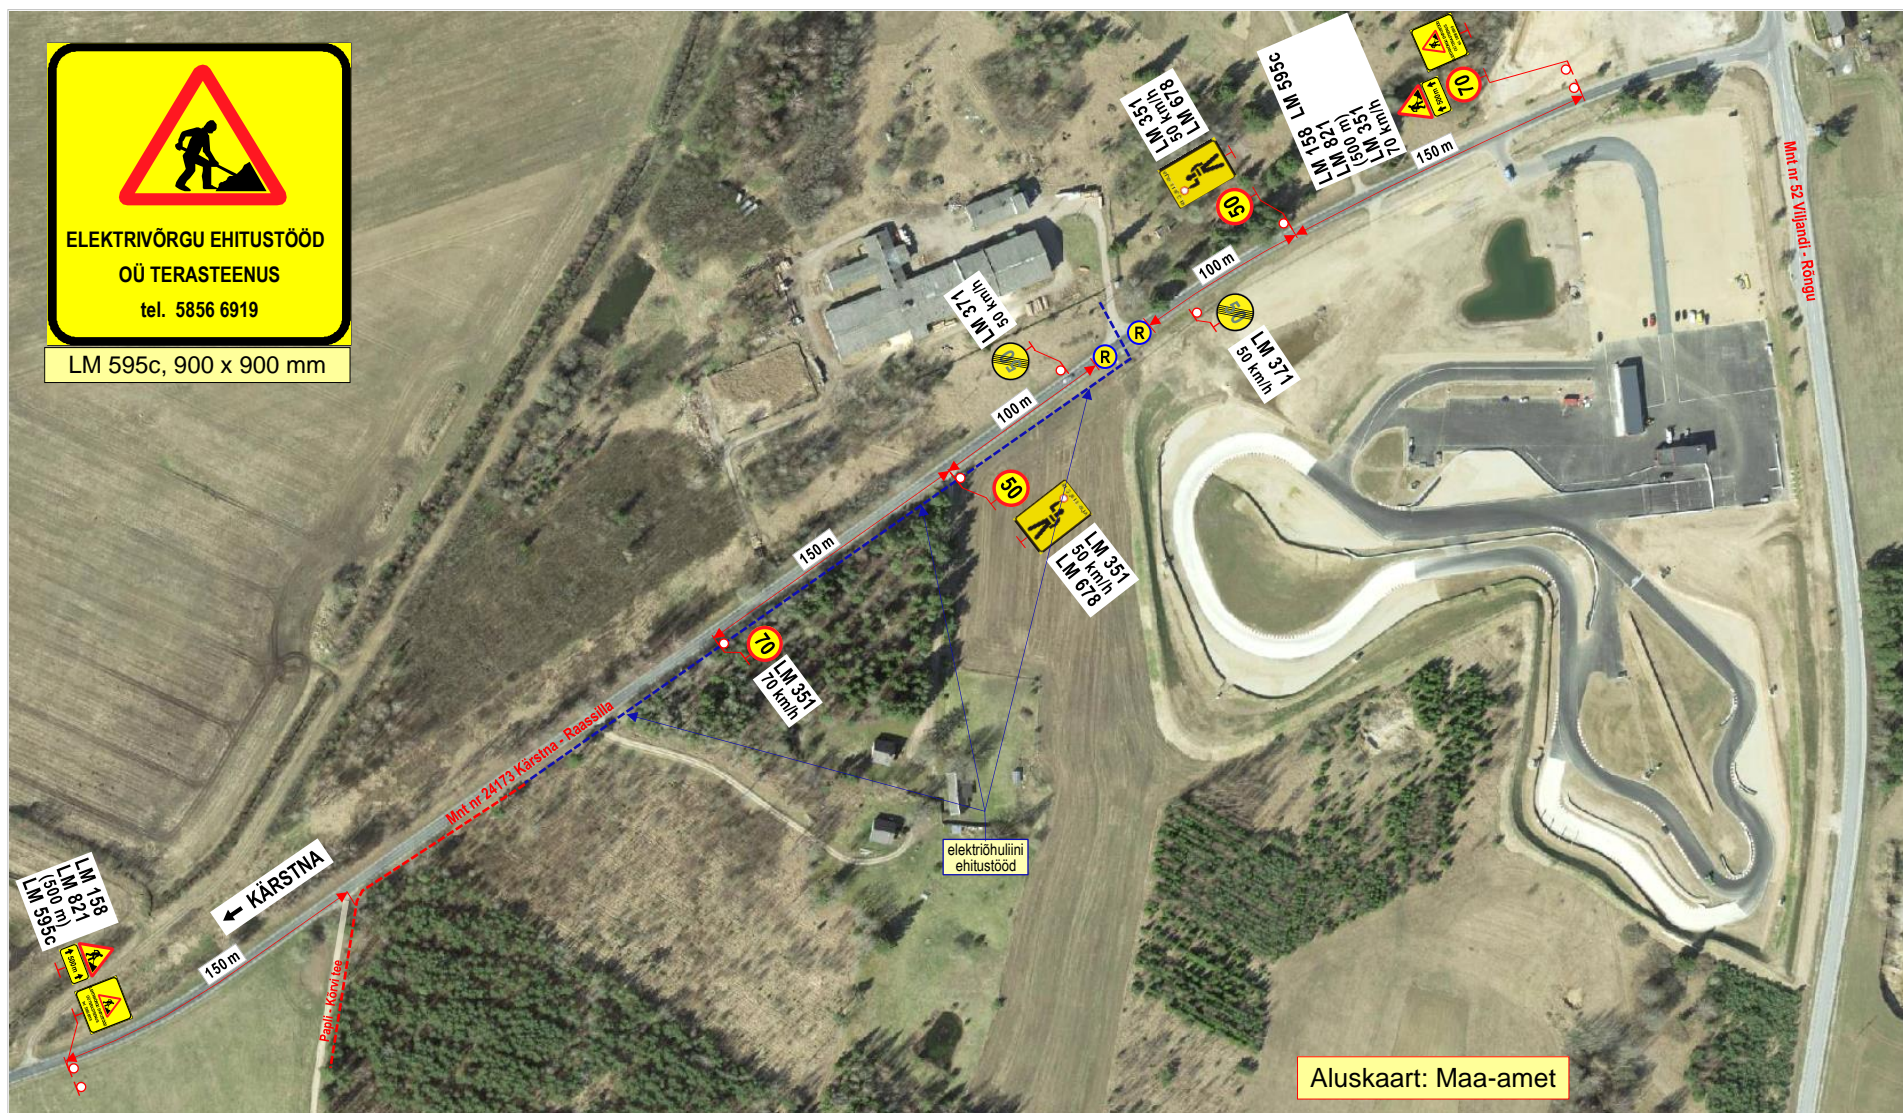

#### Märkused:

- Teostatavad tööd: **elektriõhuliini ehitustööd.**
- Töid teostatakse **tee kaitsevööndis, peamiselt väljaspool sõiduteed.** Elektriõhuliini ehitustööde ajal kasutatakse töstuk asub väljaspool sõiduteed.
- Lühiajaliselt (**kuni 10 min**) suletakse liikuse reguleerijate **R** poolt **sõidukite liiklus.**
- Tööde tegemisest ja liikluspiirangutest teavitada liiklusjuhtimiskeskust (e-mail: [tmc@transpordiamet.ee](mailto:tmc@transpordiamet.ee)) või Transpordiametit **Tark Tee** liikluspiirangute iseteeninduskeskkonnas. Teavitust saata **vähemalt 24 tundi** enne piirangu kehtestamist või tööde alustamist.
- Kasutada **II suurusgrupi** liikluskorraldusvahendeid.
- Joonisel toodud ajutiste liikluskorraldusvahendite paigaldamisel, liikluse korraldamisel ja tööde teostamisel lähtuda majandus- ja taristuministri 13.07.2018 määrusest nr 43 "Nõuded ajutisele liikluskorraldusele".

#### OÜ STOPP

Sepa 17 c, Tartu 51013  
tel: 50 14 029  
e-mail: [stoppov@gmail.com](mailto:stoppov@gmail.com)  
MTR nr: **ELK000059**  
vastutav isik: Sulev Sannik  
kutsetunnistus nr **180686**



**Koostas:** M.Loost

**Töid teostab:**

**Tööde algus:**

**Ohutute liiklustingimuste tagamise eest tööpiirkonnas vastutab:**

**tel:** + 372 5855 6919

## LIIKLUSKORRALDUSE PROJEKT

### Tööde teostamise koht:

Mnt nr 24173 Kärsna - Raasilla km-d: 11,05 ä 11,55, Vilimeeste küla, Viljandi vald, Viljandi maakond.

Terasteenus OÜ Nupu tn 1, Soinaste küla Kambja vald Tartu mk.

**Tööde lõpp:** .04.24.a.

**HANNA LEHTER**

**kuup:**

**allkiri:**