


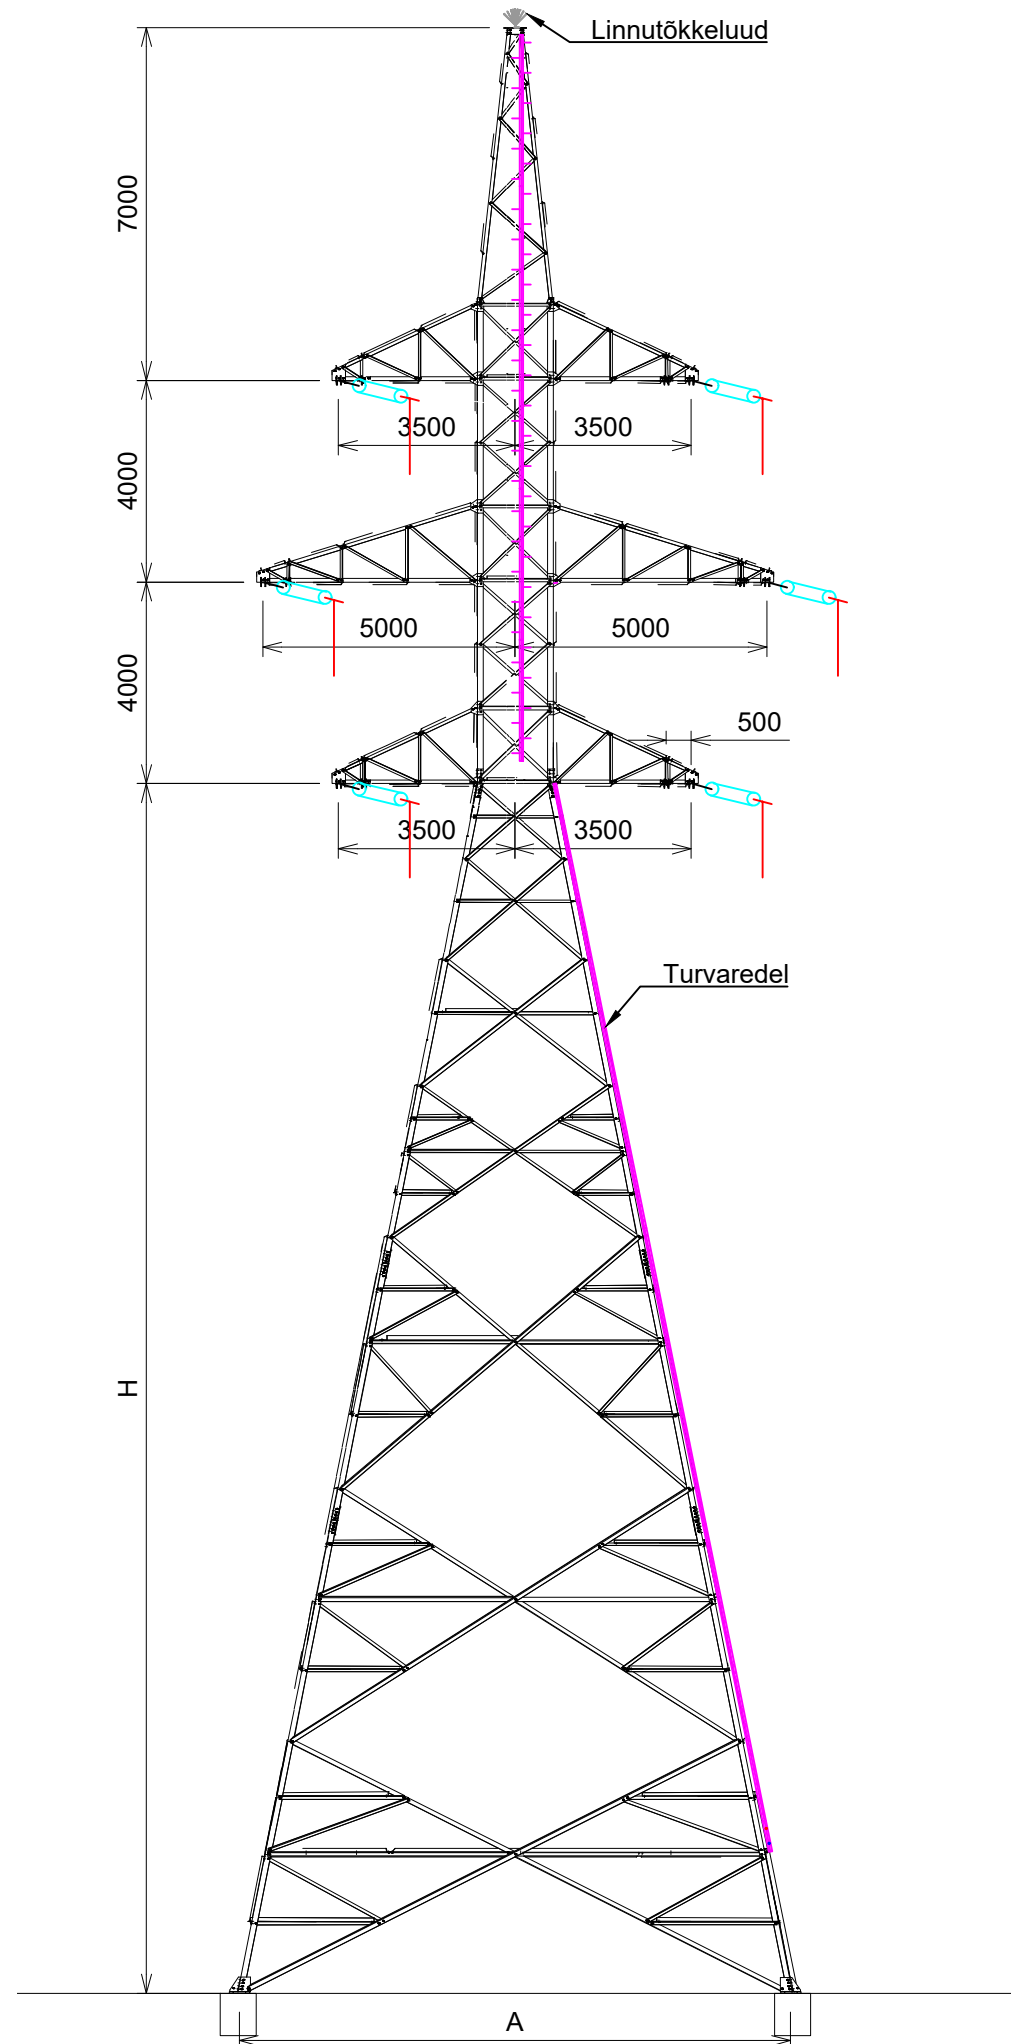

110 kV nurga-ankrumast 11T6T

Pos	H/m	A/m
1	9	5.06
2	14	7.04
3	19	9.02
4	24	11.00



Faasisuhte - 1 x ACSR Hawk, EDS = 65 MPa
 Piksekaitsetross - 1 x OPGW (17,4 mm), EDT = 19,5 kN

Töökindlus nivoo - II
 Liini suunamuutus - 0-60°

Muudatus	Kuupäev	Muudatuse sisu	Projekteeris	Kontrollis
 				
Objekt			Projekteeris/Kuupäev	
L185 Kiisa - Kohila 110 kV õhuliini rekonstrueerimine			K.Perillus/06.09.2022	
Joonise nimi			Kontrollis/kuupäev	
110 kV nurga-ankrumasti 11T6T üldvaade			J.Karin/06.09.2022	
Projekti number			Koonskõlastas	
KPL2306K1	Stadium	Joonise number	Joonestas	
PP	EL2-7-73-001	Muudatus	Leht	Lehti
			Möötkava	Formaat
			1:150	A3