


LÕIGE 1-1

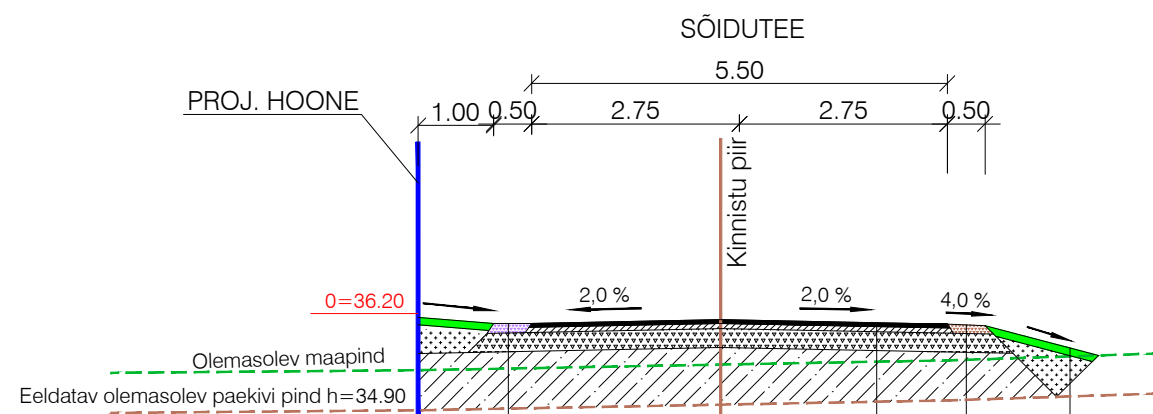

DREENIVA TEEPEENRA KATEND

GRANIITKILLUSTIKKATE fr. 8/16	H=12 cm
KIILUTUD KILLUSTIKALUS fr. 32/63	H=25 cm
PURUSTATUD PAKKIVIST TÄIDE (vajadusel) (Kf>=0,5 m/ööp)	Hmin=10 cm
Ol.ol. mineraalne aluspinnas (paekivi)	

HALJASALAD

MURUKÜLV	
KASVUMULD	H=10 cm
TÄITEPINNAS	
OL.-OLEV PINNAS (paekivi)	

TEEPEENRA KATEND


PAEKIVIST KILLUSTIKKATE fr. 0/32	H=12 cm
KIILUTUD KILLUSTIKALUS fr. 32/63	H=25 cm
PURUSTATUD PAKKIVIST TÄIDE (vajadusel) (Kf>=0,5 m/ööp)	Hmin=10 cm
Ol.ol. mineraalne aluspinnas (paekivi)	

AB-KATEND "TÜÜP2"

AC 16 surf	H=5 cm
AC 32 base	H=7 cm
KIILUTUD KILLUSTIKALUS fr. 32/63	H=25 cm
PURUSTATUD PAKKIVIST TÄIDE (vajadusel) (Kf>=0,5 m/ööp)	Hmin=10 cm
Ol.ol. mineraalne aluspinnas (paekivi)	

LÕIGE 3-3

PARKLA

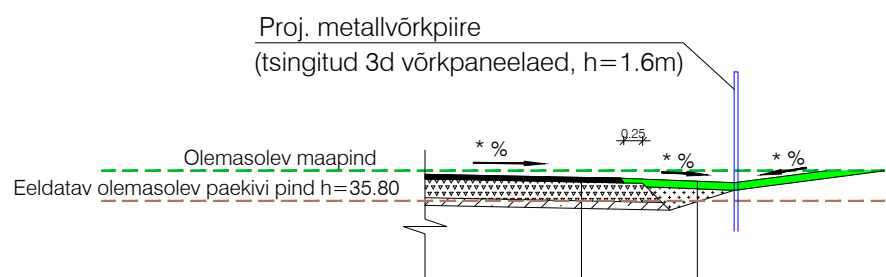

AB-KATEND "TÜÜP1"


AC 16 surf	H=6 cm
KIILUTUD KILLUSTIKALUS fr. 32/63	H=25 cm
PURUSTATUD PAKKIVIST TÄIDE (vajadusel) (Kf>=0,5 m/ööp)	Hmin=10 cm
Ol.ol. mineraalne aluspinnas (paekivi)	

HALJASALAD

MURUKÜLV	
KASVUMULD	H=10 cm
TÄITEPINNAS	
OL.-OLEV PINNAS (paekivi)	

LÕIGE 4-4


PARKLA

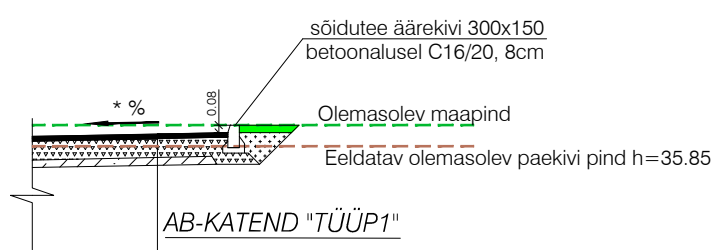

AB-KATEND "TÜÜP1"

AC 16 surf	H=6 cm
KIILUTUD KILLUSTIKALUS fr. 32/63	H=25 cm
PURUSTATUD PAKKIVIST TÄIDE (vajadusel) (Kf>=0,5 m/ööp)	Hmin=10 cm
Ol.ol. mineraalne aluspinnas (paekivi)	

LÕIGE 2-2

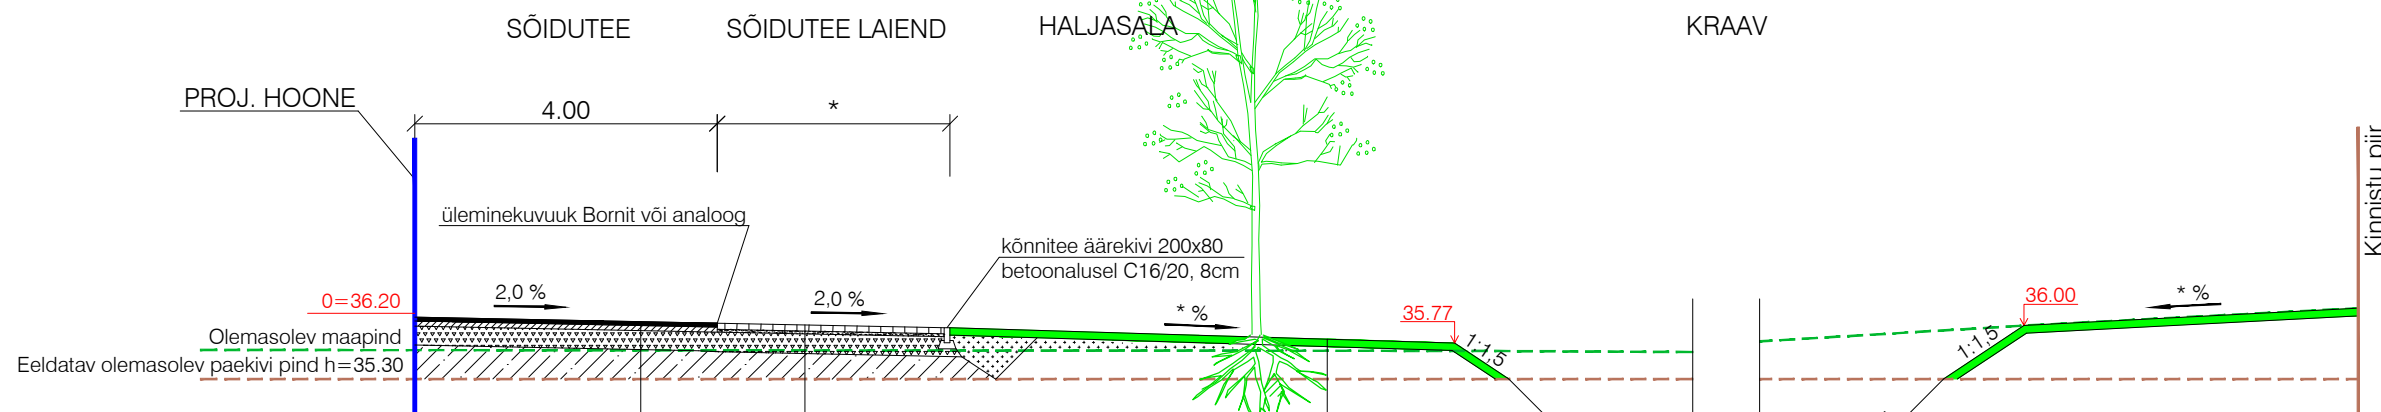

AB-KATEND "TÜÜP2"

AC 16 surf	H=5 cm
AC 32 base	H=7 cm
KIILUTUD KILLUSTIKALUS fr. 32/63	H=25 cm
PURUSTATUD PAKKIVIST TÄIDE (vajadusel) (Kf>=0,5 m/ööp)	Hmin=10 cm
Ol.ol. mineraalne aluspinnas (paekivi)	

MURUKIVIKATEND


MURUKIVI	H=8 cm
PAEKILLUSTIKUST SÄNGITUSKIHT	H=4 cm
KIILUTUD KILLUSTIKALUS fr. 32/63	H=25 cm
PURUSTATUD PAKKIVIST TÄIDE (vajadusel) (Kf>=0,5 m/ööp)	Hmin=10 cm
Ol.ol. mineraalne aluspinnas (paekivi)	

HALJASALAD

MURUKÜLV	
KASVUMULD	H=10 cm
TÄITEPINNAS	
OL.-OLEV PINNAS	

LÕIGE 5-5

KÕNNITEE SÕIDUTEE

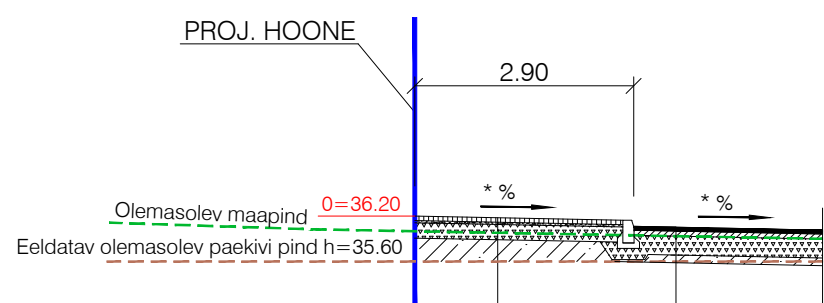


AB-KATEND "TÜÜP2"

AC 16 surf	H=5 cm
AC 32 base	H=7 cm
KIILUTUD KILLUSTIKALUS fr. 32/63	H=25 cm
PURUSTATUD PAKKIVIST TÄIDE (vajadusel) (Kf>=0,5 m/ööp)	Hmin=10 cm
Ol.ol. mineraalne aluspinnas (paekivi)	

BETONKIVISILLUTISKATEND

Betoonkivisillutis	H=6 cm
LIIVAST SÄNGITUSKIHT	H=3 cm
KIILUTUD KILLUSTIKALUS fr. 32/63 märkus nr. 2	H=20 cm
PURUSTATUD PAKKIVIST TÄIDE (vajadusel) (Kf>=0,5 m/ööp)	H=min10 cm
Ol.ol. mineraalne aluspinnas (paekivi)	

LÕIGE 6-6

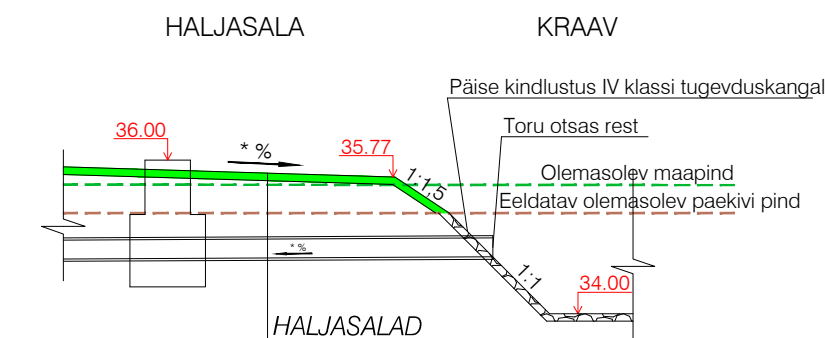


HALJASALAD

MURUKÜLV	
KASVUMULD	H=10 cm
TÄITEPINNAS	
OL.-OLEV PINNAS	

LÕIGE 7-7

KRAAV

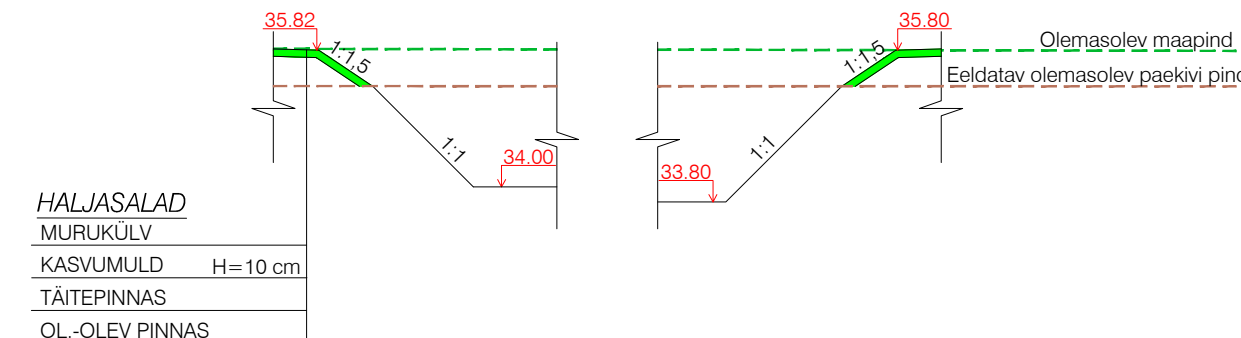

HALJASALAD

MURUKÜLV	
KASVUMULD	H=10 cm
TÄITEPINNAS	
OL.-OLEV PINNAS	

TUNNUS / REV MUUDATUSE SISU / REVISION DESCRIPTION KUUPÄEV / DATE

NORTE
NORTE OÜ Järvevana tee 5 Tallinn 10112
tel +372 657 900

MODEL

T-Model OÜ
reg nr 11270607
Tallinn 11318, Lelle 24-64
tel +372 6061601
info@tmodel.ee
www.tmodel.ee

PROJEKT / PROJECT	ELGOGEN AS BÜROO- JA TOOTMISHOONE		TELLUA / CLIENT	AS Elcogen	
ADDRESS / ADDRESS	LOOVÄLJA TEE 7, LIIVAMÄE KÜLA, JÕELÄHTME VALD, HARJU M/K		TÖÖ NR / PROJECT NO.	5332101	
JOONISE NIMI / DRAWING TITLE	KONSTRUKTIIVSED RISTLÕIKED		JOONESTAJA / DRAWN BY	Andres Reisenbuk	
PROJEKTIJUHT / PROJECT MANAGER	Andro Lai	PROJEKTEERIJU / DESIGNED BY	Andres Reisenbuk		
JOONISE NR / DRAWING NO.	TL-6-10	FORMAAT / PAPER SIZE	OSA / PART	TL	
KUUPÄEV / DATE	2023.11.23	MÕÖTKAVA / SCALE	1 : 500	VERSION / VERSION	v01