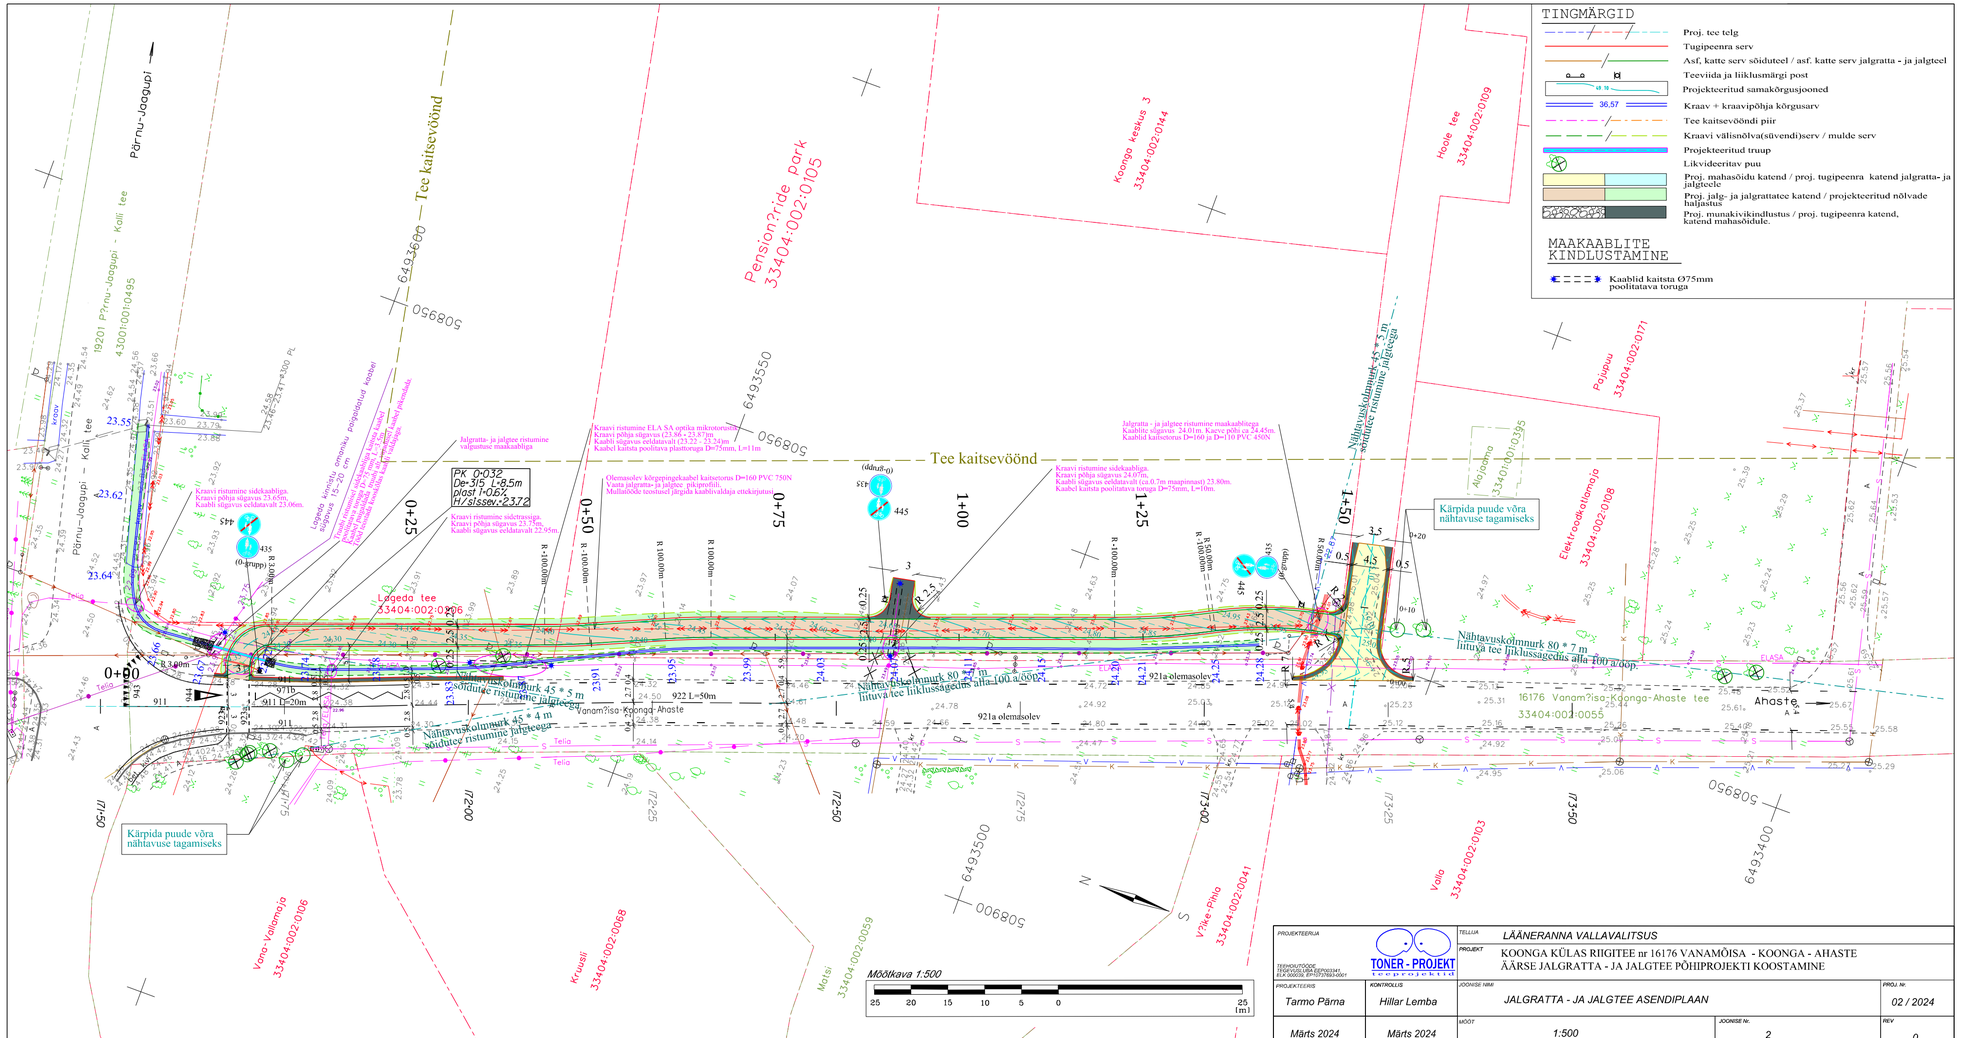

PROJEKTEERIJA: TOONER-PROJEKT	TELLIJA: LÄÄNERANNA VALLAVALITSUS		
	PROJEKT: KOONGA KÜLAS RIIGITEE nr 16176 VANAMÕISA - KOONGA - AHASTE ÄÄRSE JALGRATTA - JA JALGTEE PÕHIPROJEKTI KOOSTAMINE		
PROJEKTEERIS: Tarmo Pärna	KONTROLLIS: Hillar Lemba	JOONISE NIMI: JALGRATTA - JA JALGTEE ASENDIPLAAN	PROJ. Nr: 02 / 2024
Märts 2024	Märts 2024	MÕÕT: 1:500	JOONISE Nr: 2 / REV: 0