

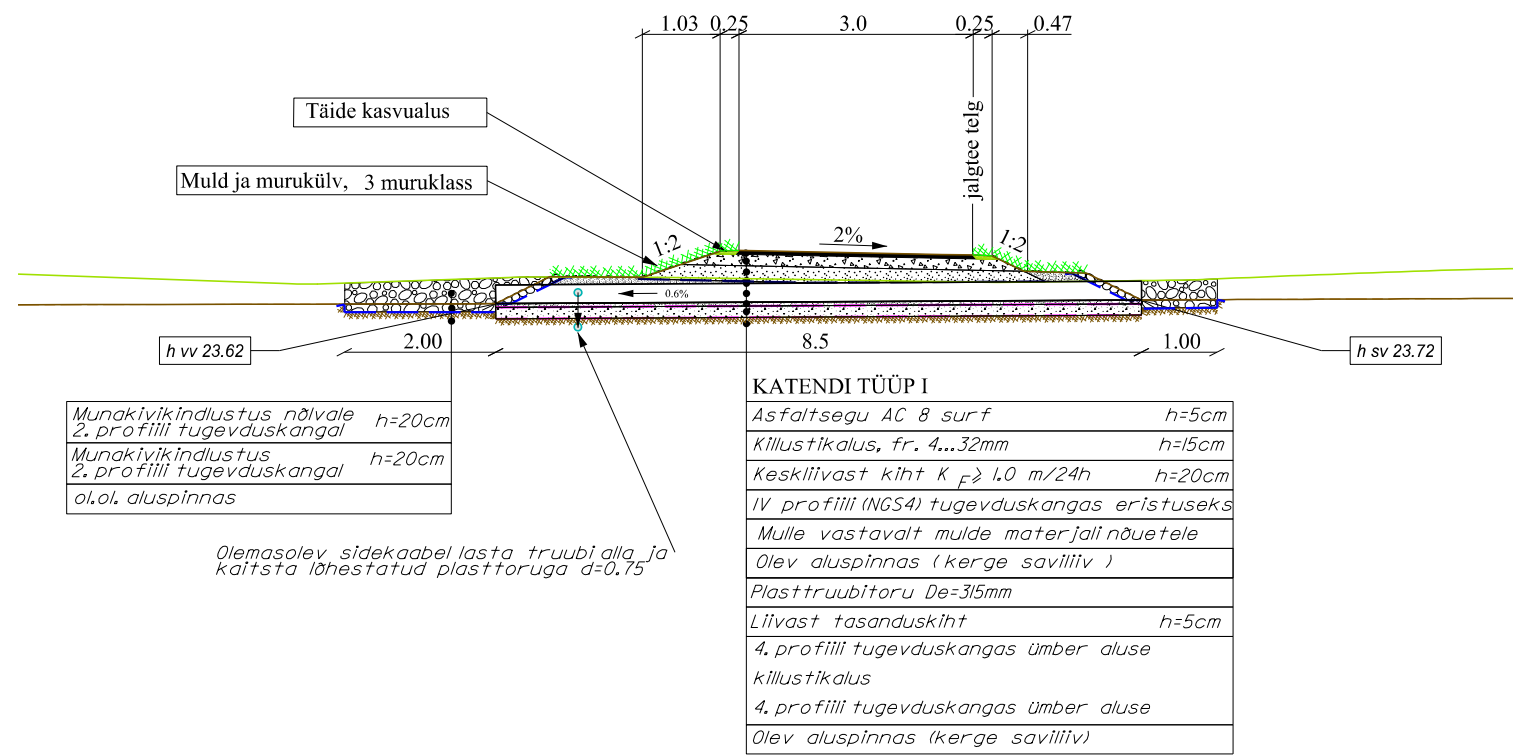


TÜÜPRISTLÕIGE KOOS TRUUBIGA
JALGRATTA - JA JALGTEELE (PK 0+032)

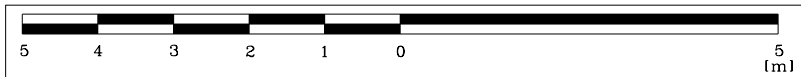

TÜÜPRISTLÕIGE JALGRATTA - JA
JALGTEELE (PK 0+90)

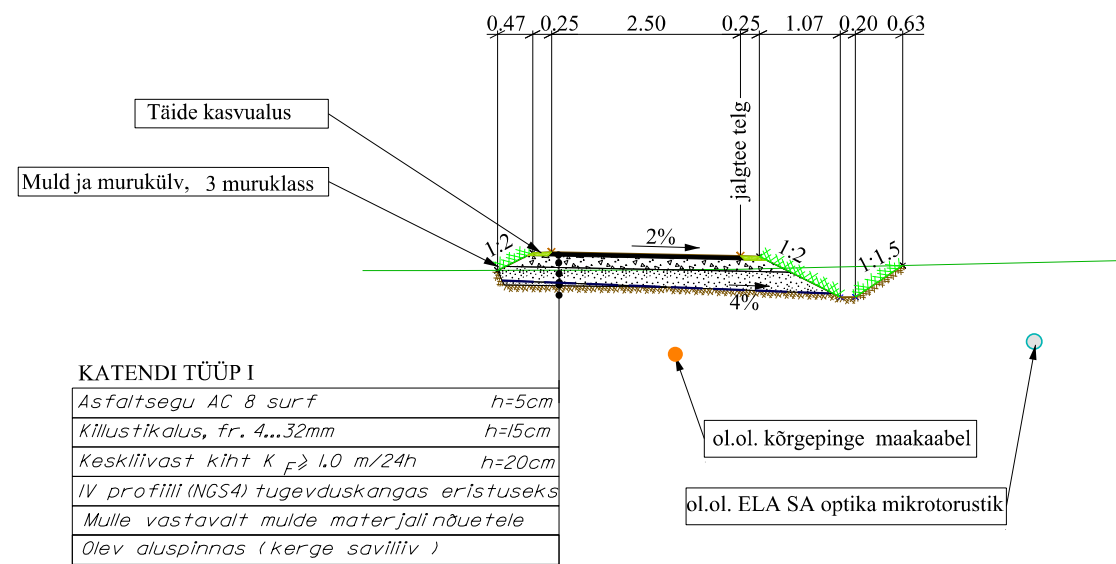

PROJEKTEERIJAL		LÄÄNERANNA VALLAVALITSUS		
TEEHOIUTOODE TEGEVUSLUBA EEP003341 ELK 000039 EPT0737993-0001		PROJEKT KOONGA KÜLAS RIIGITEE nr 16176 VANAMÕISA - KOONGA - AHASTE ÄÄRSE JALGRATTA - JA JALGTEE PÕHIPROJEKTI KOOSTAMINE		
PROJEKTEERIS	KONTROLLIS	JÕONISE NIMI	PROJ. Nr.	
Tarmo Pärna	Hillar Lemba	TÜÜPSED RISTLÕIKED	02 / 2024	
Märts 2024	Märts 2024	MÕÖT	JÕONISE Nr.	REV
		1:100	4	0