



PIKILÕIGE

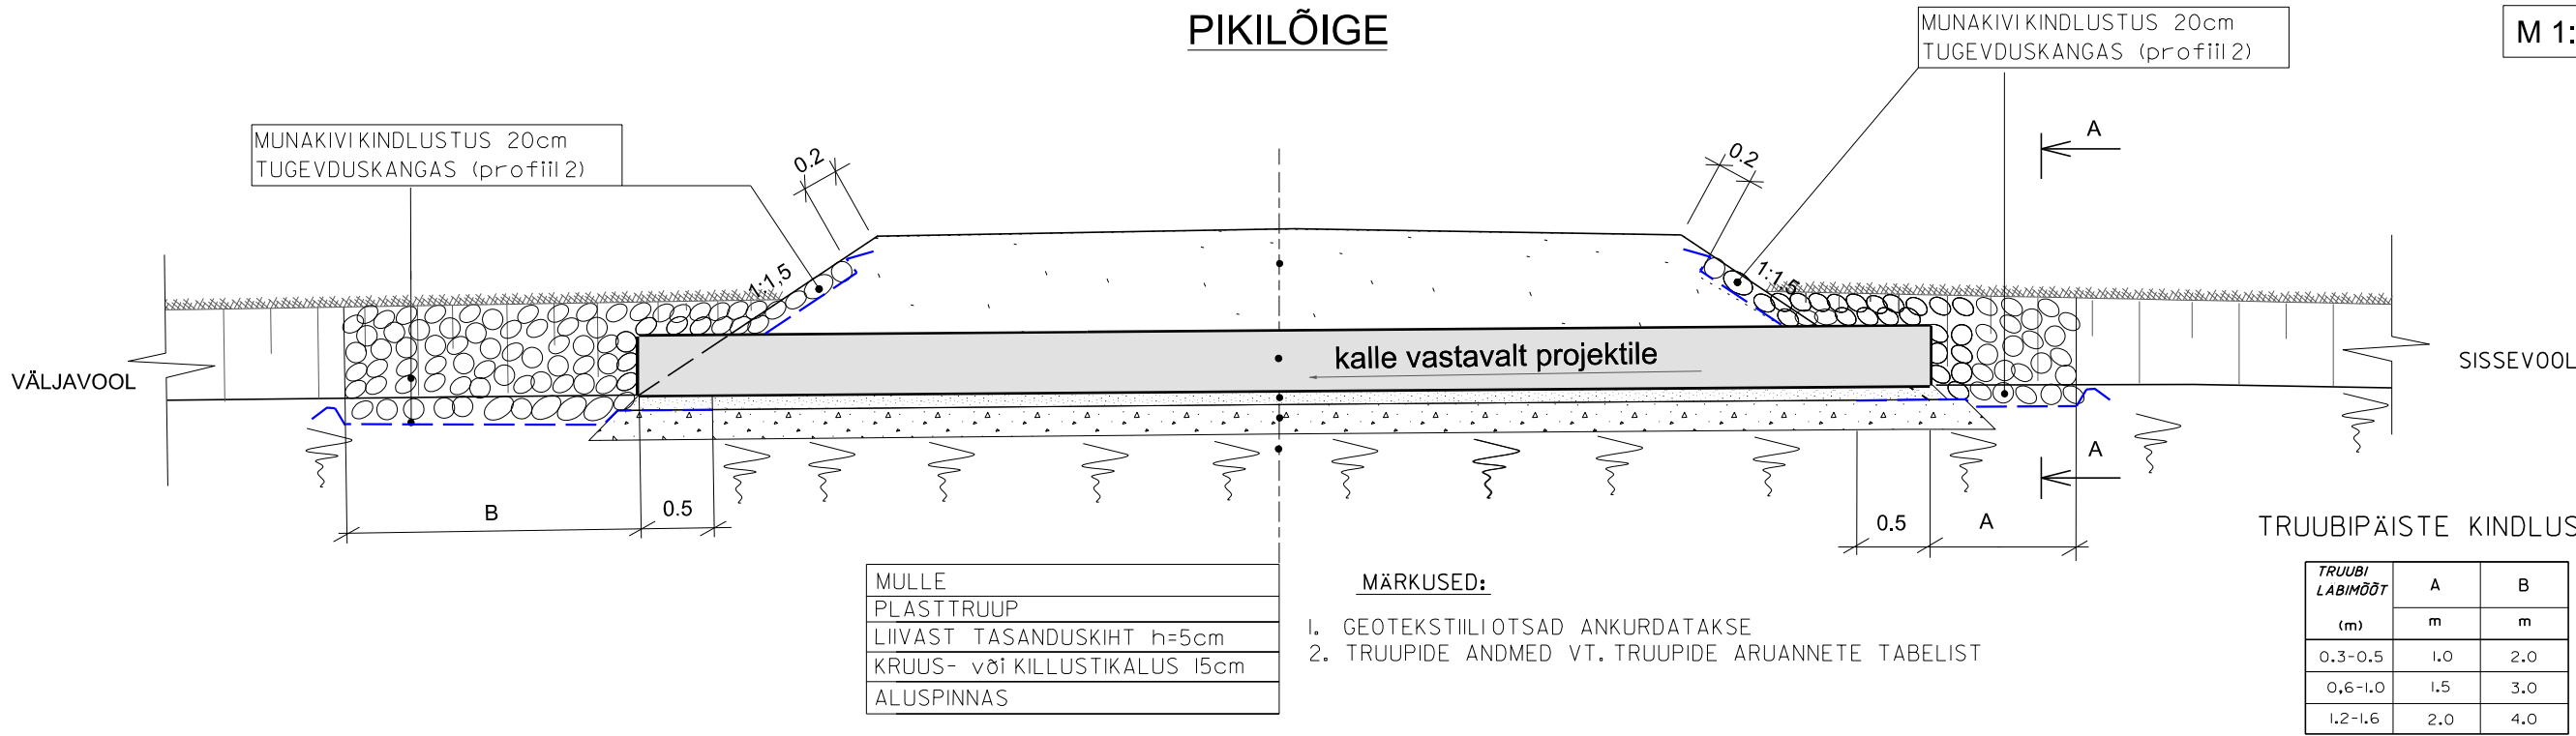

TRUUBI OTSAVAADE A - A

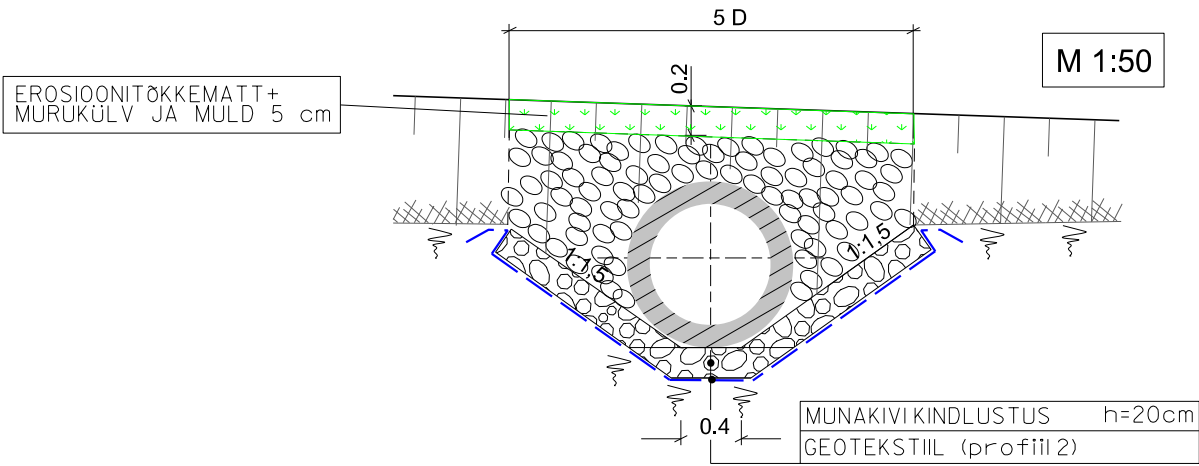

PROJEKTEERIJAL		TELLUJAL		
TEEHOIUTÖÖDE TEGEVUSLUBA EEP003341 ELAK 000030, EP10737693-0001		PROJEKT		
PROJEKTEERIS		JONISE NIMI		
Tarmo Pärna		TRUUBI TÕÜPJONIS MAHASÕIDULE		
Märts 2024		MOOT		
Hillar Lemba		1:100		
Märts 2024		JONISE Nr.		
		6		
		REV		
		0		